平面図　S=1:500

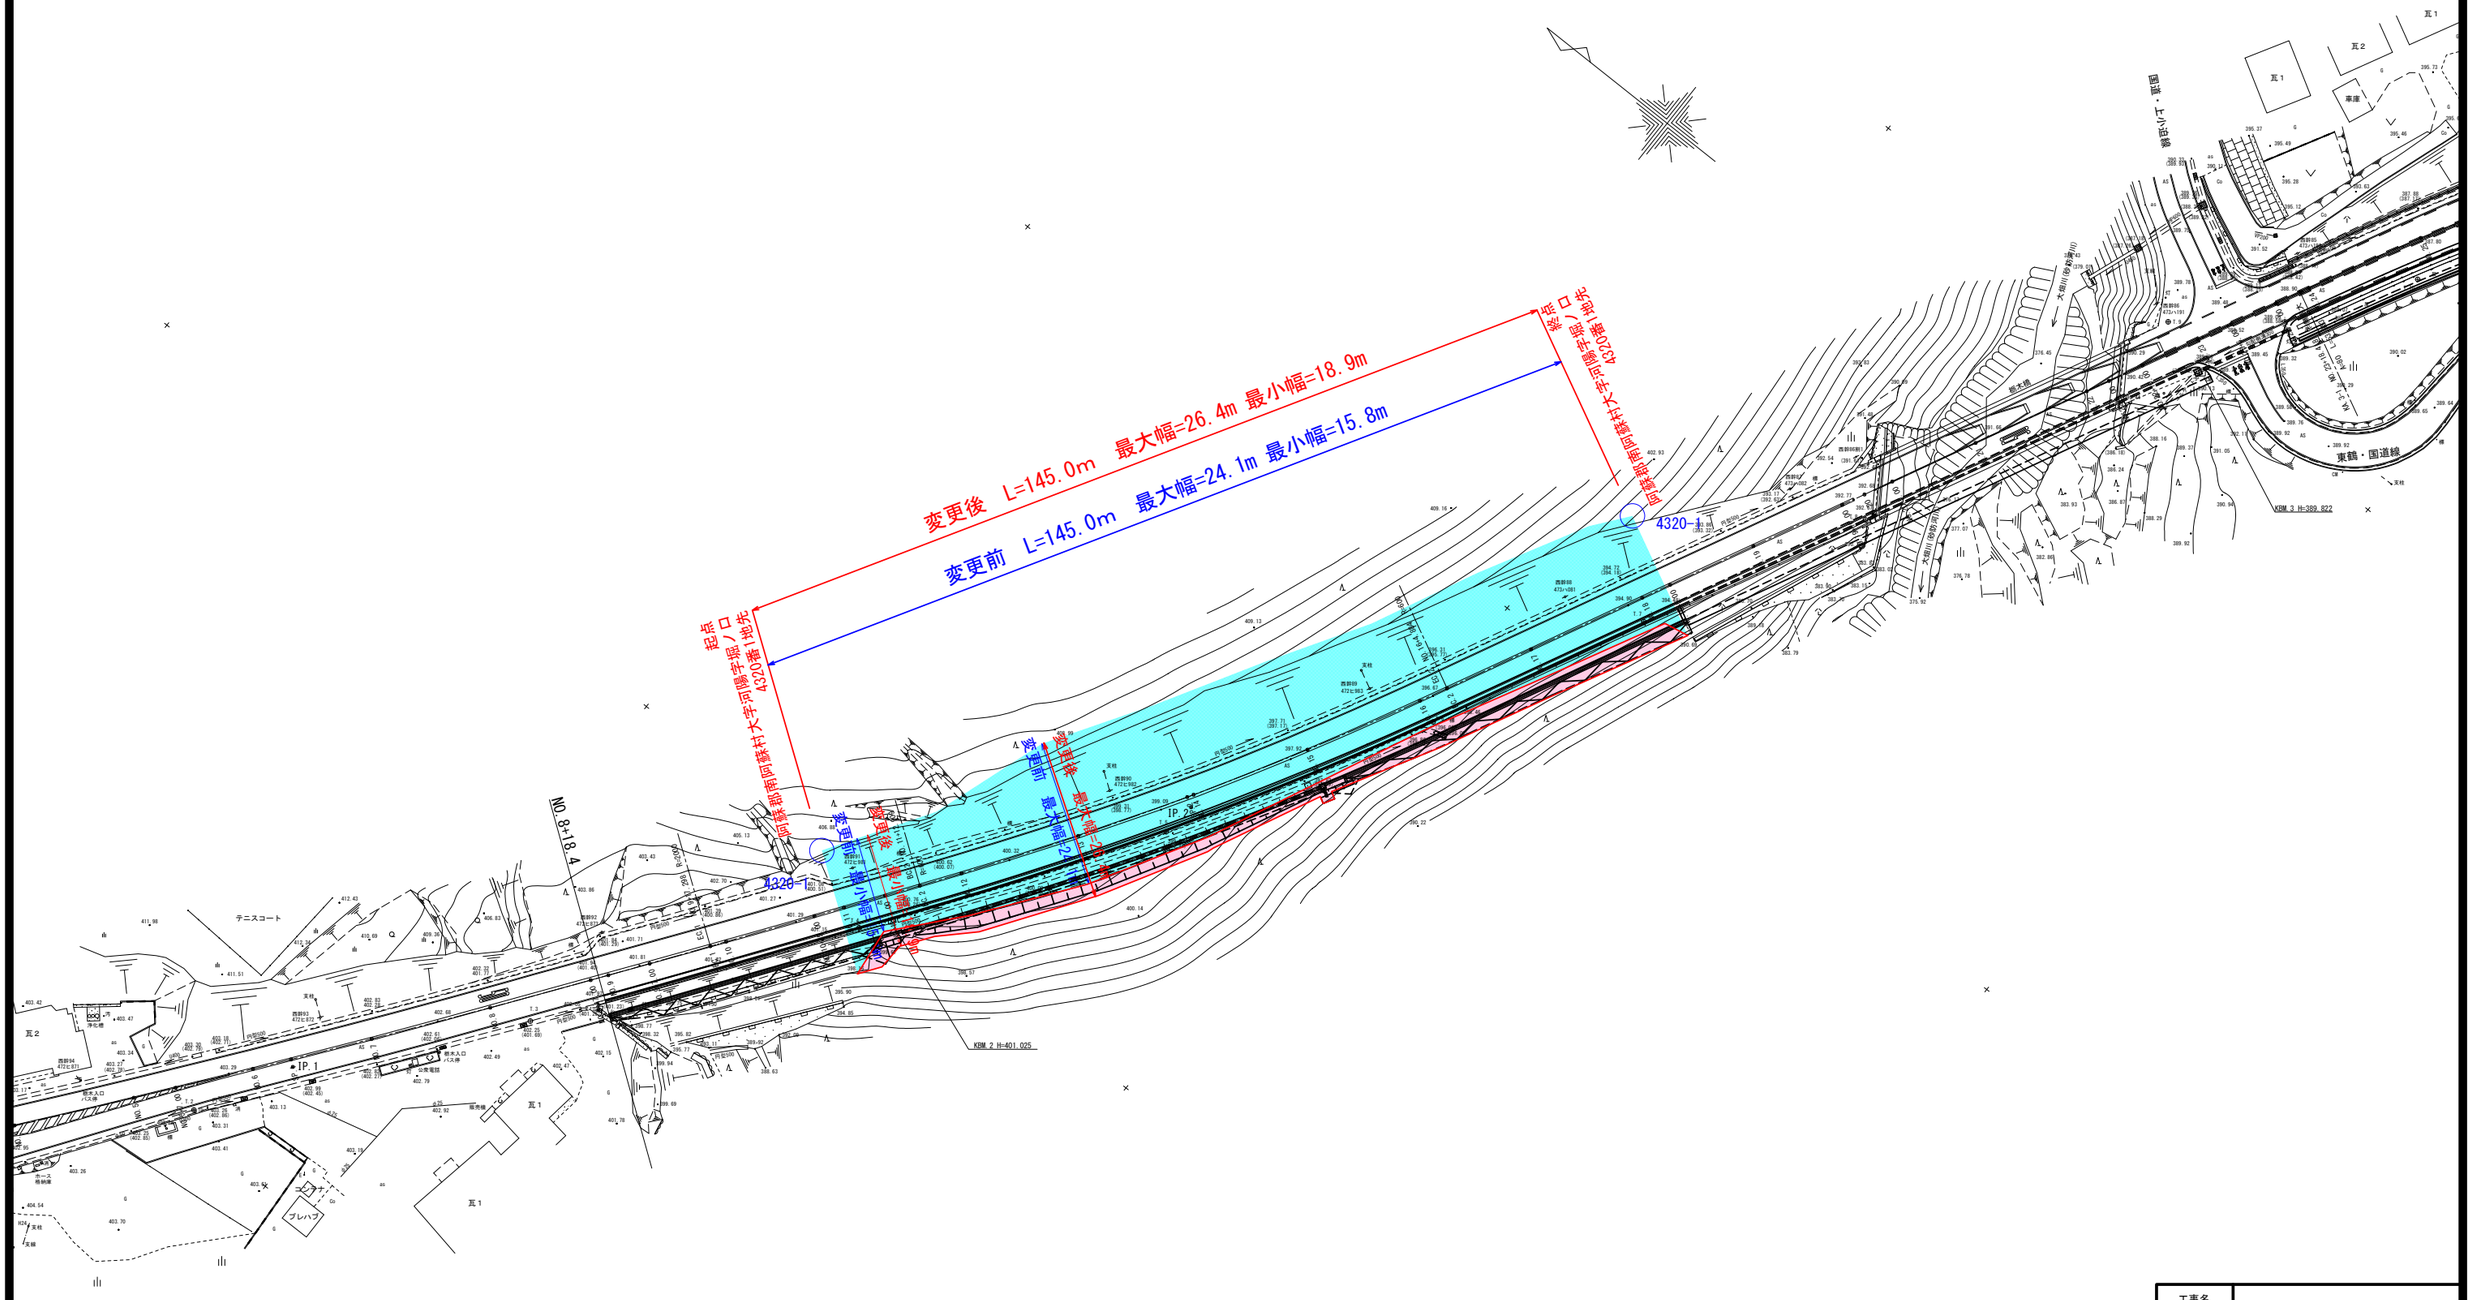

工事名	
路線名	国道325号
工事箇所	阿蘇郡南阿蘇村河陽　地内
図面種類	区域変更平面図
縮　尺	S=1:500
図　面	
現況図	地形測量実測データ
発注機関名	熊本県県北広域本部 阿蘇地域振興局 土木部