平　面　図

(岩城地区-2)

S=1:200

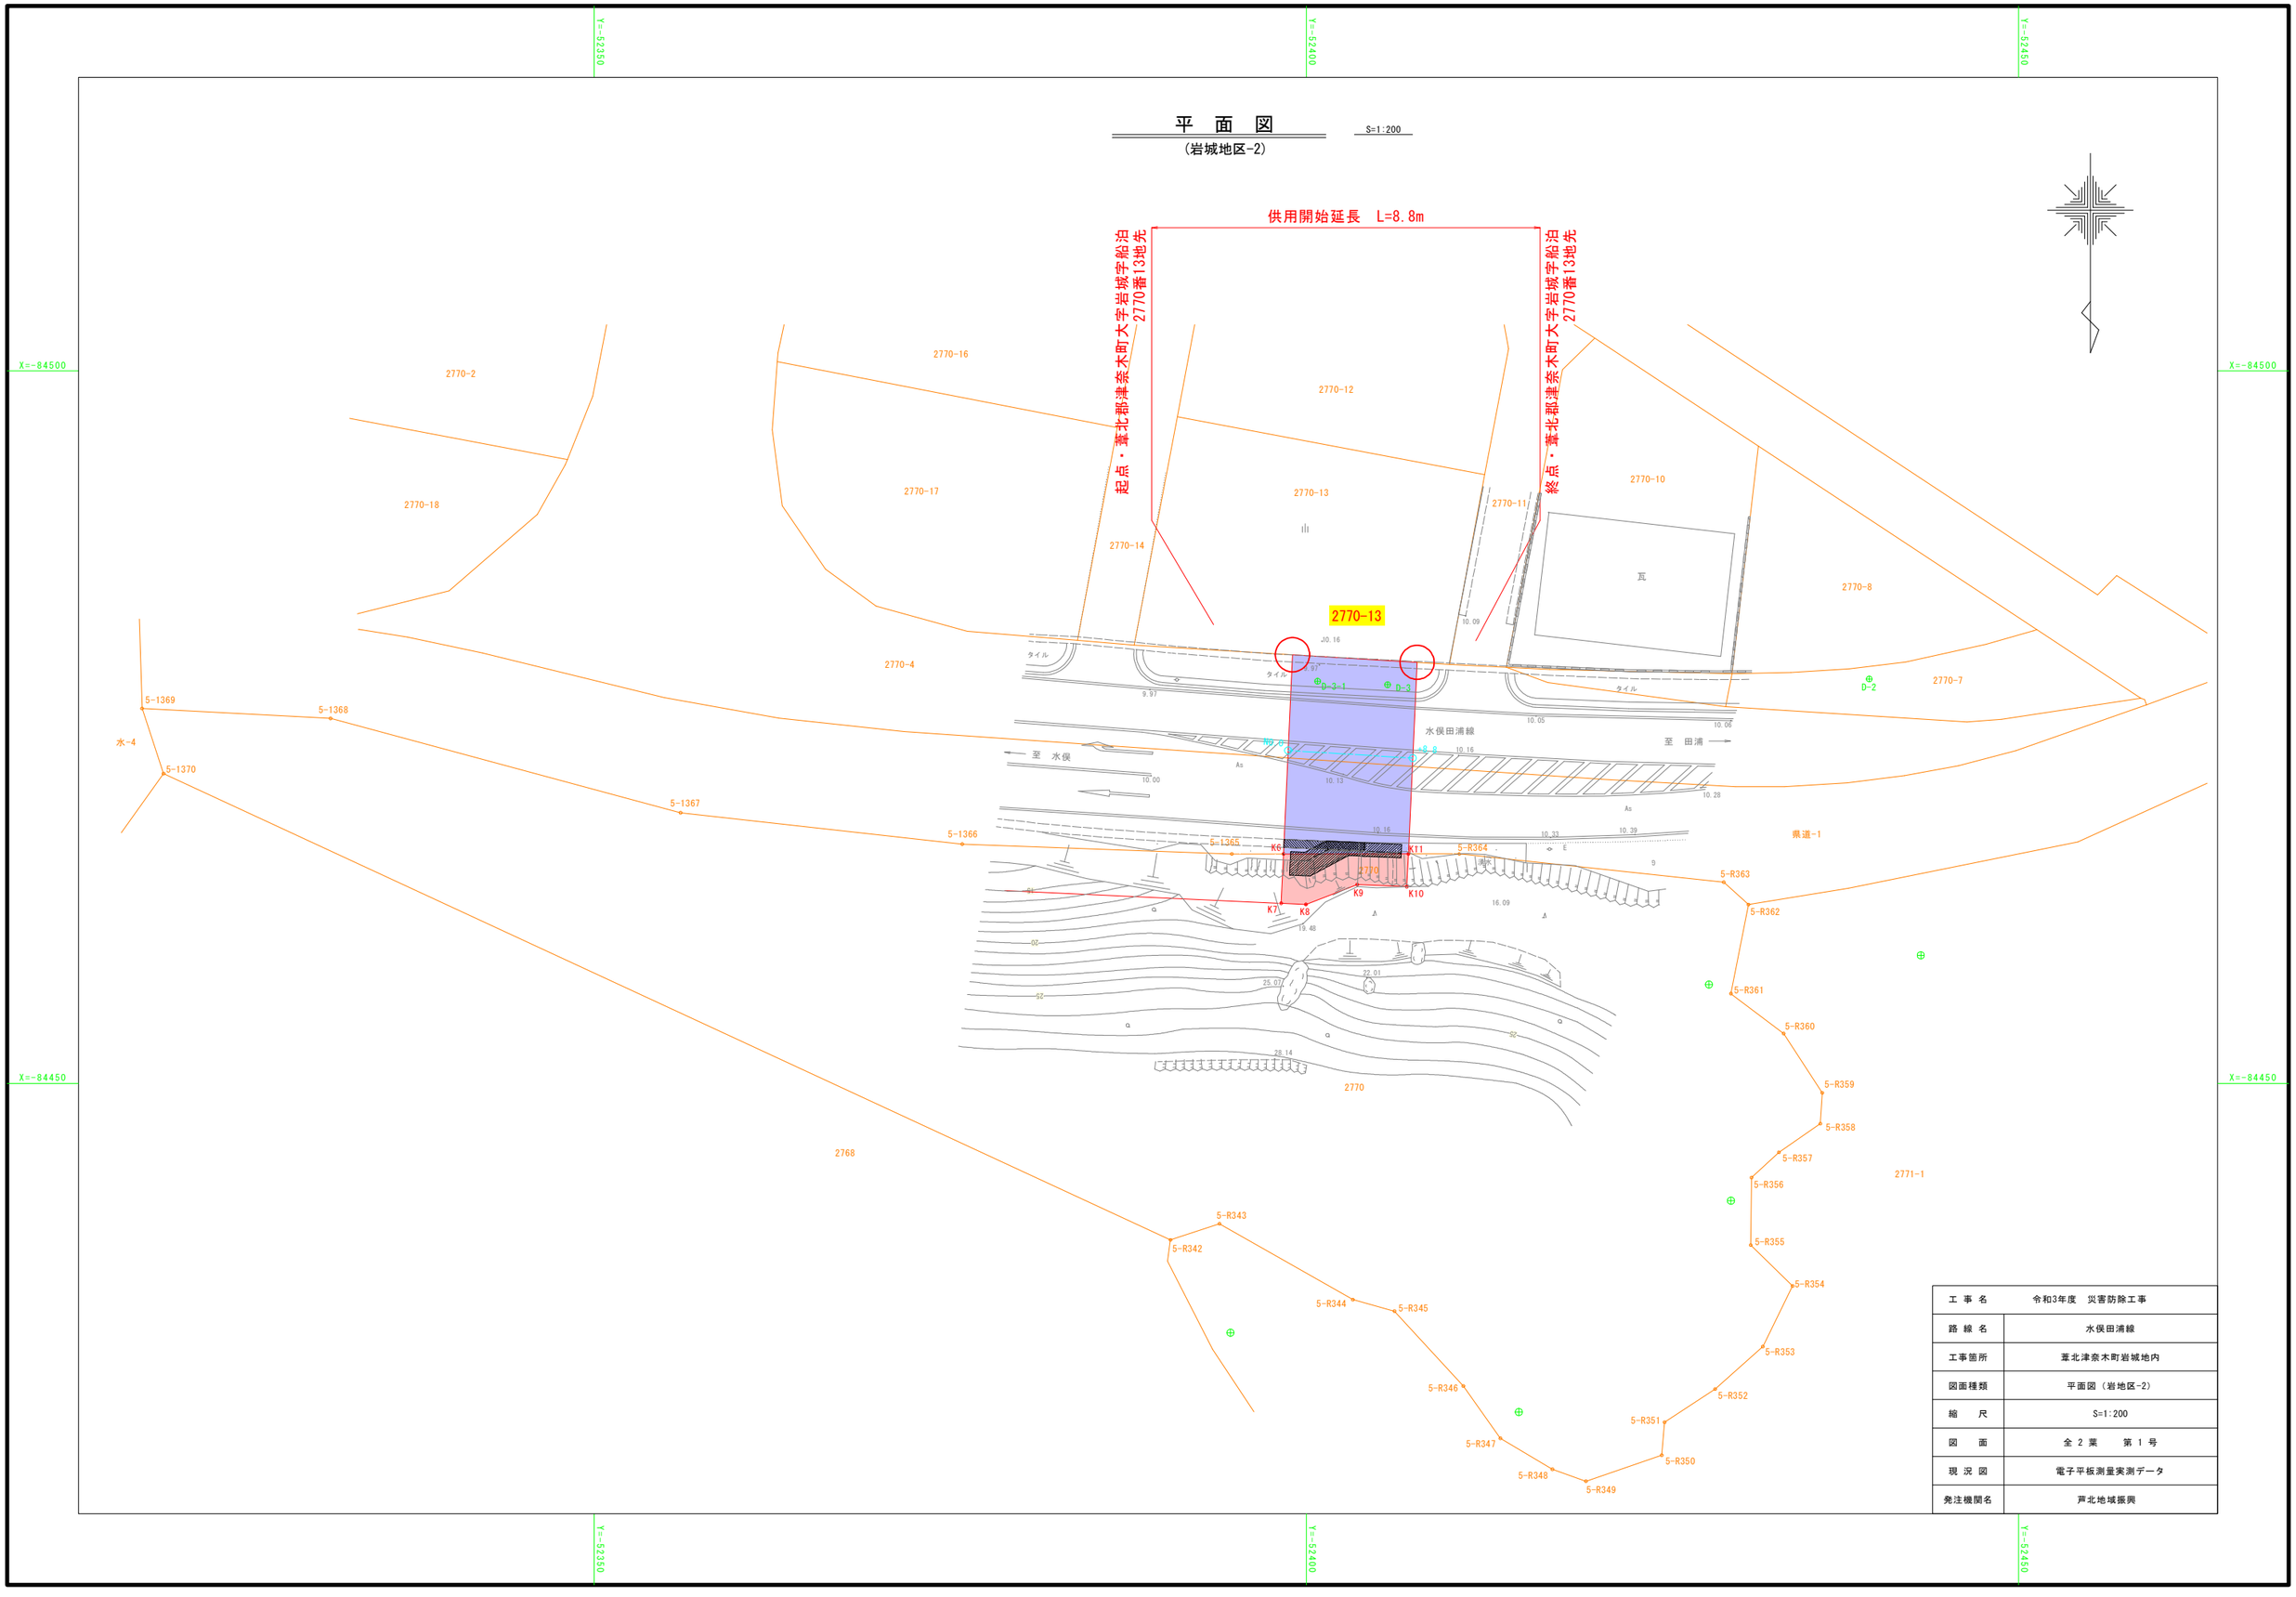

工 事 名	令和3年度　災害防除工事
路 線 名	水俣田浦線
工事箇所	葦北津奈木町岩城地内
図面種類	平面図（岩地区-2）
縮　　尺	S=1:200
図　　面	全 2 葉　　第 1 号
現 況 図	電子平板測量実測データ
発注機関名	芦北地域振興