


供用開始区間 L=119.0m

起点 上益城郡山都町大字小笠字岩井谷70番2地先

終点 上益城郡山都町大字小笠字岩井谷716番地先

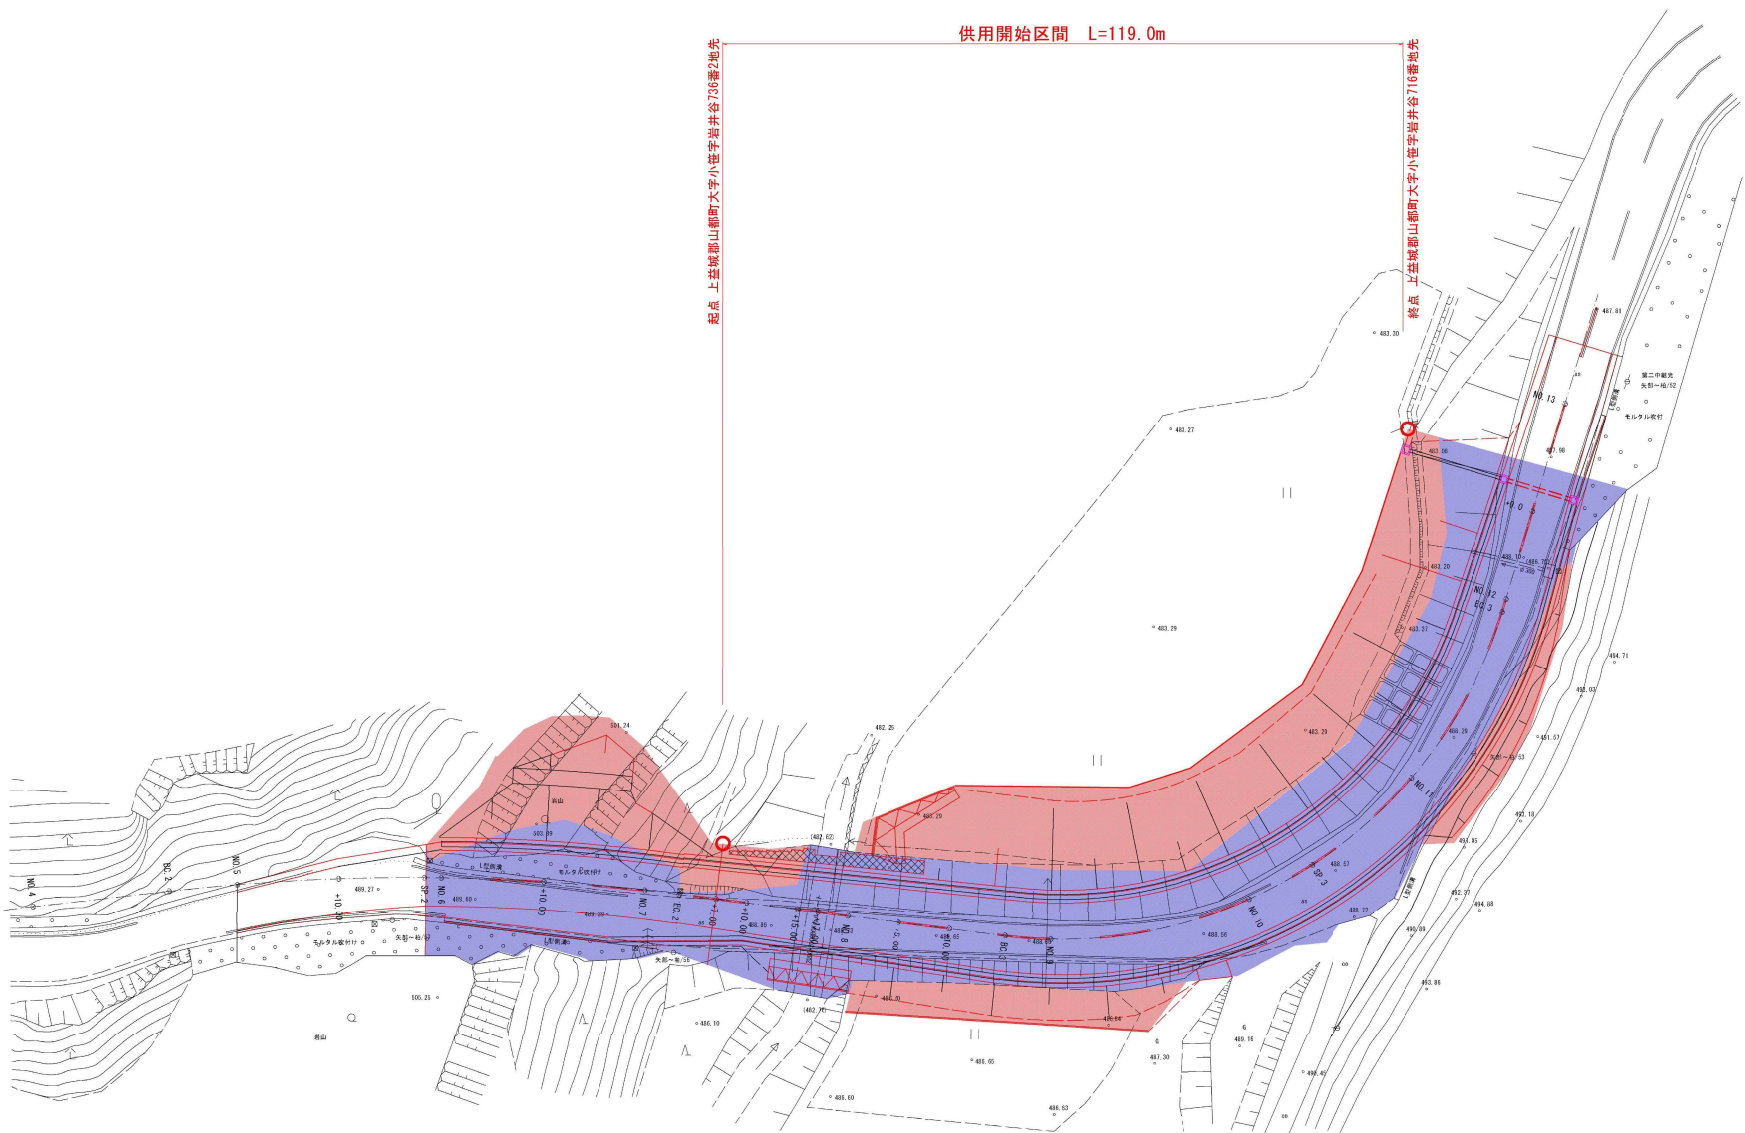

河内矢部線 (麻山7工区)