


区域変更図

S=1:250

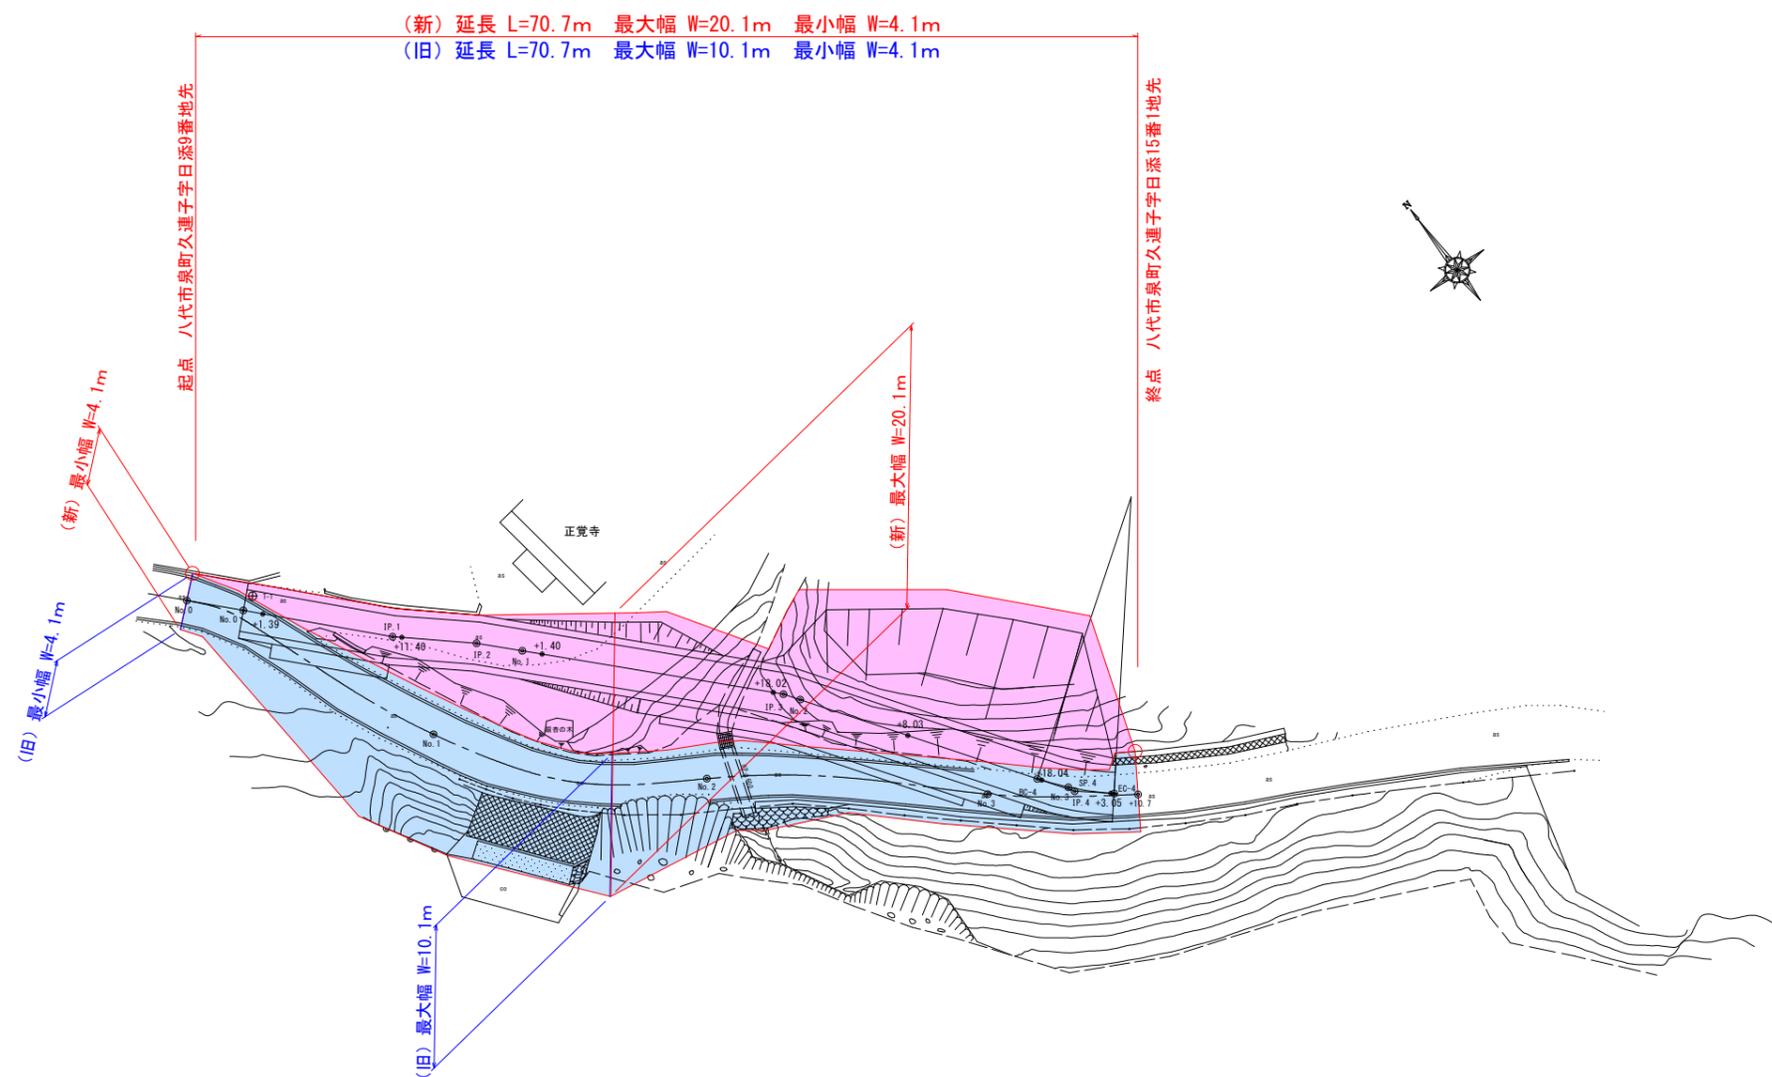

工事名	令和4年度 道路災害復旧工事
路線名	久連子落合線
工事箇所	八代市泉町久連子地内
図面種類	区域変更図
縮尺	S=1:250
図面	全 2 葉 第 1 号
現況図	実測図ベクタデータ
発注機関名	熊本県南広域本部 土木部