


熊本県天草広域本部土木部管内

依頼箇所

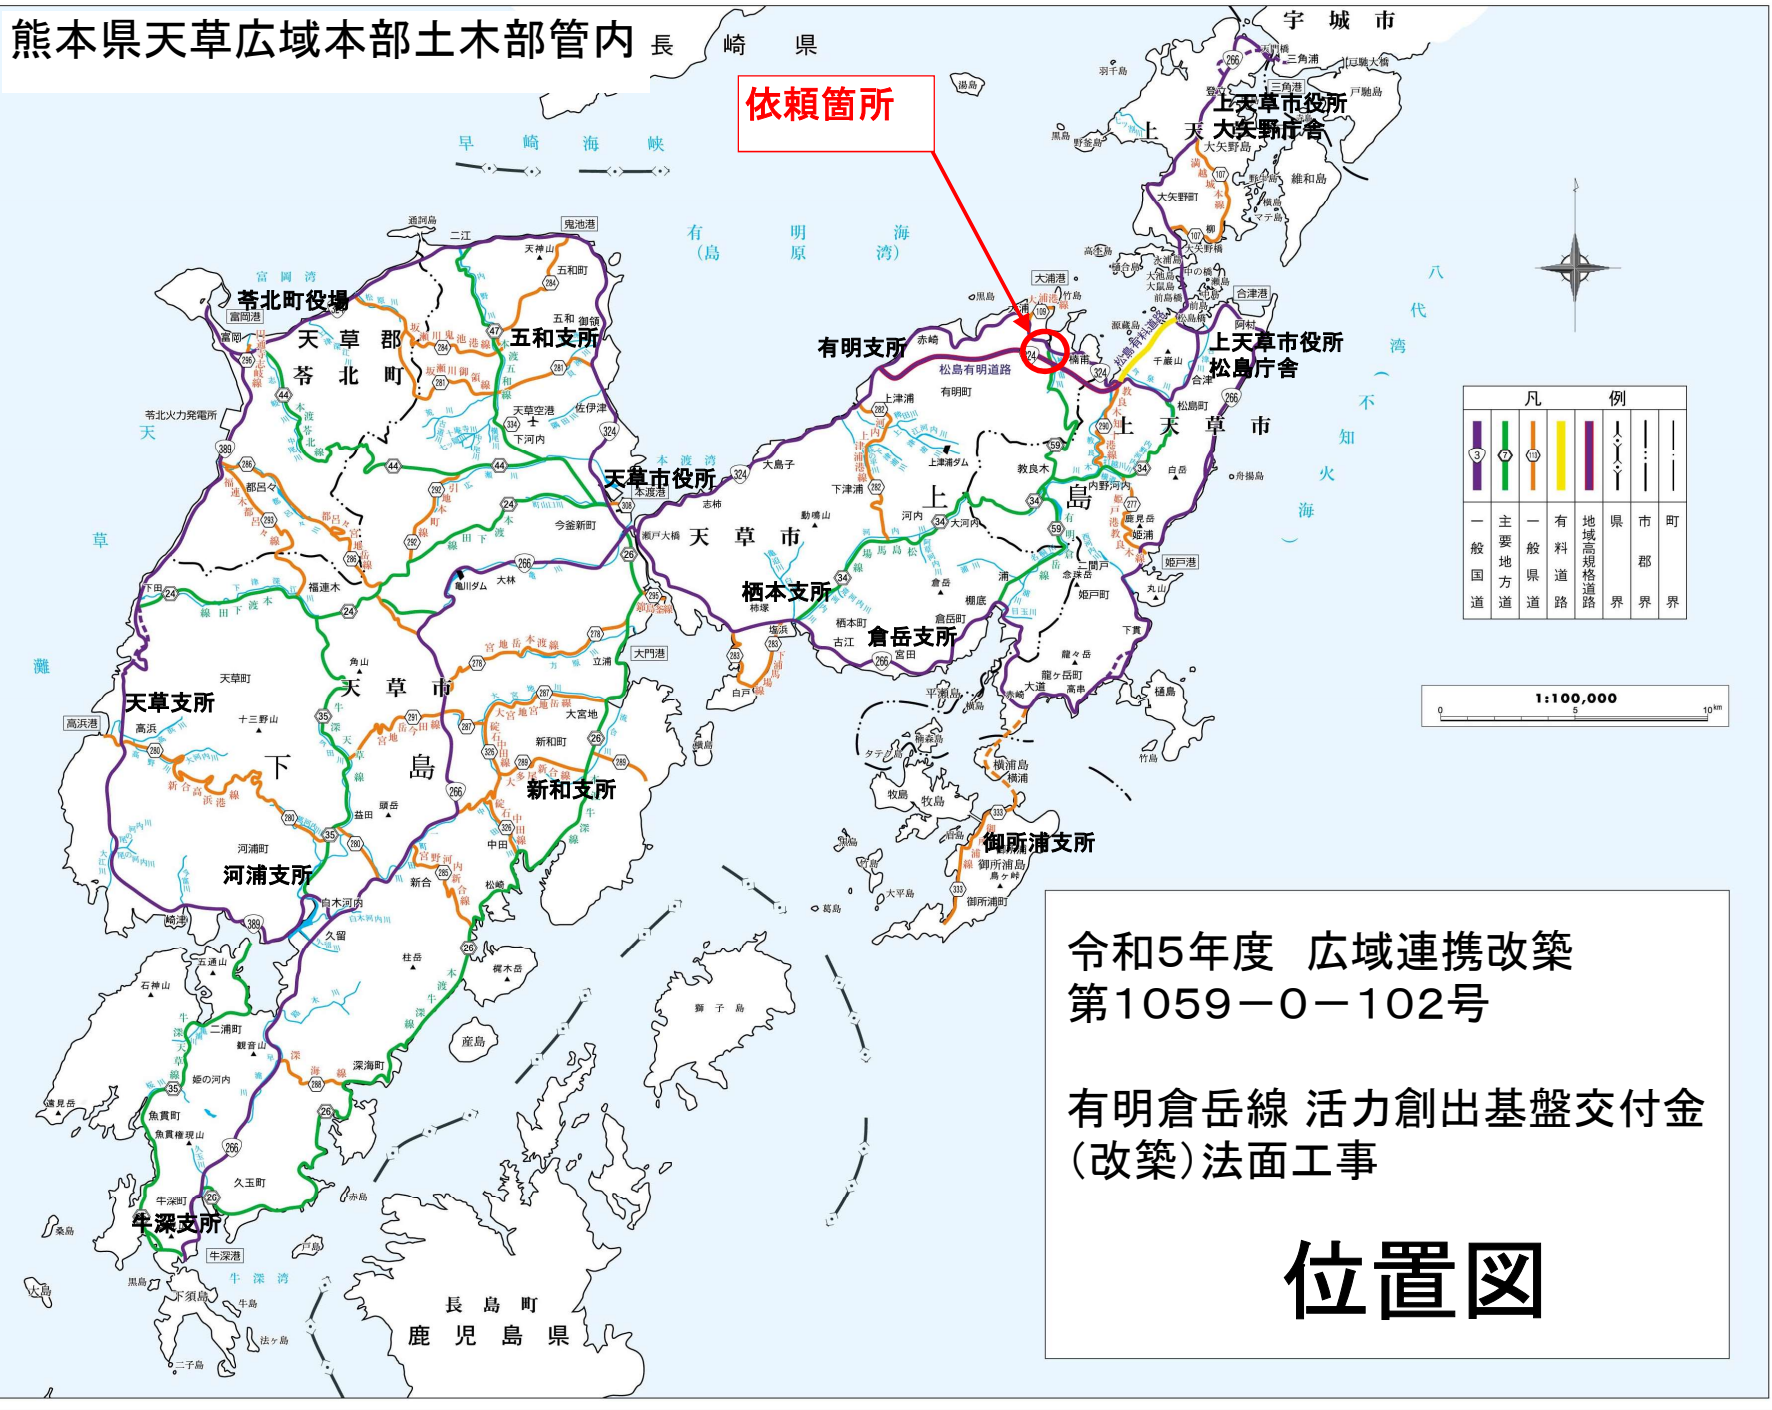

令和5年度 広域連携改築
第1059-0-102号

有明倉岳線 活力創出基盤交付金
(改築)法面工事

位置図