


稲生野甲佐線(上早川) 区域変更図

(新) L=250.0m (最大幅 W=19.3m、最小幅 W=8.8m)
 (旧) L=250.0m (最大幅 W=14.5m、最小幅 W=8.0m)

上益城郡甲佐町大字上早川字砥石1305番3地先

上益城郡甲佐町大字上早川字砥石1276番1地先

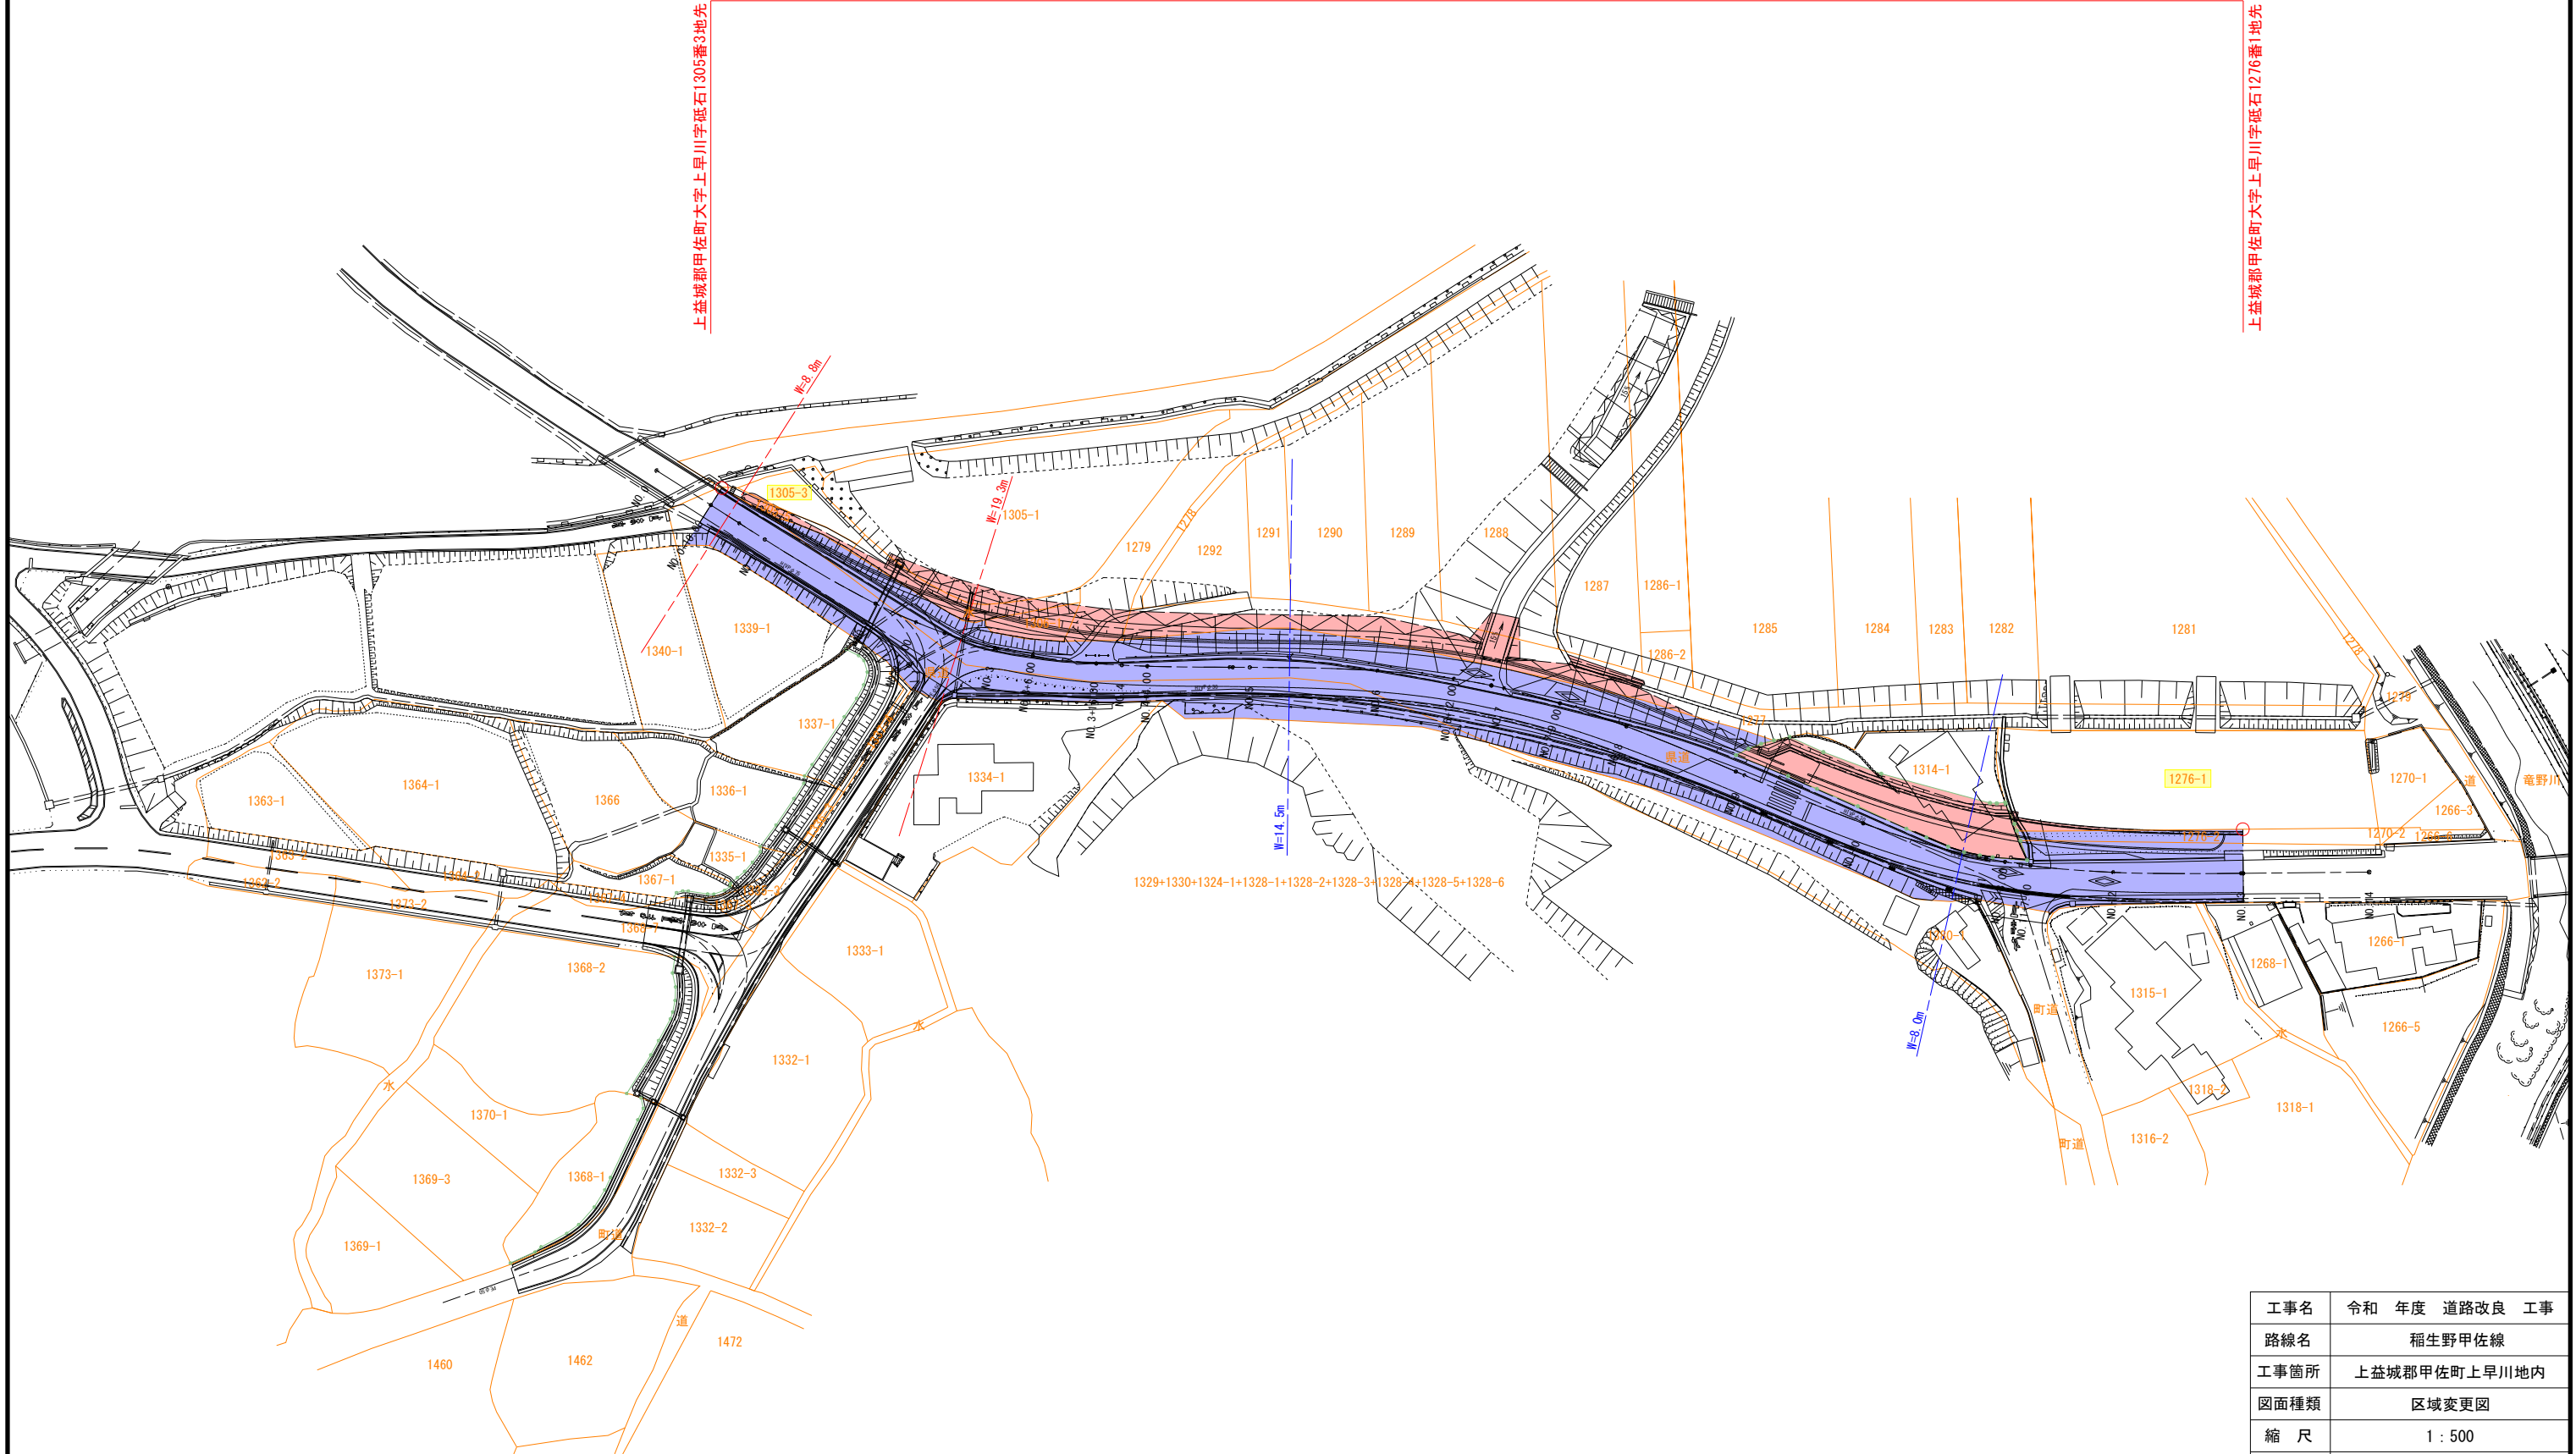

| | |
|-------|---------------|
| 工事名 | 令和 年度 道路改良 工事 |
| 路線名 | 稲生野甲佐線 |
| 工事箇所 | 上益城郡甲佐町上早川地内 |
| 図面種類 | 区域変更図 |
| 縮尺 | 1 : 500 |
| 図面 | 全 葉 第 号 |
| 現況図 | 電子平板測量実測データ |
| 発注機関名 | 熊本県県央広域本土木部 |