


国道324号 道路区域変更図(1/3) S=1:1,000

区域変更図	
路線名	国道324号
工事箇所	天草市港町他地内
図面種類	国道324号 道路区域変更図(1/3)
縮尺	S=1:1,000
図面	全3葉 第1号
現況図	電子平板測量実測データ
発注機関名	熊本県天草広域本部 土木部

国道324号 延長L=1,560.8m 最大幅W=103.9m 最小幅W=7.1m
 国道324号 延長L=1,560.8m 最大幅W=103.9m 最小幅W=7.1m

終点 天草市志穂町字東大迫7013番2地先

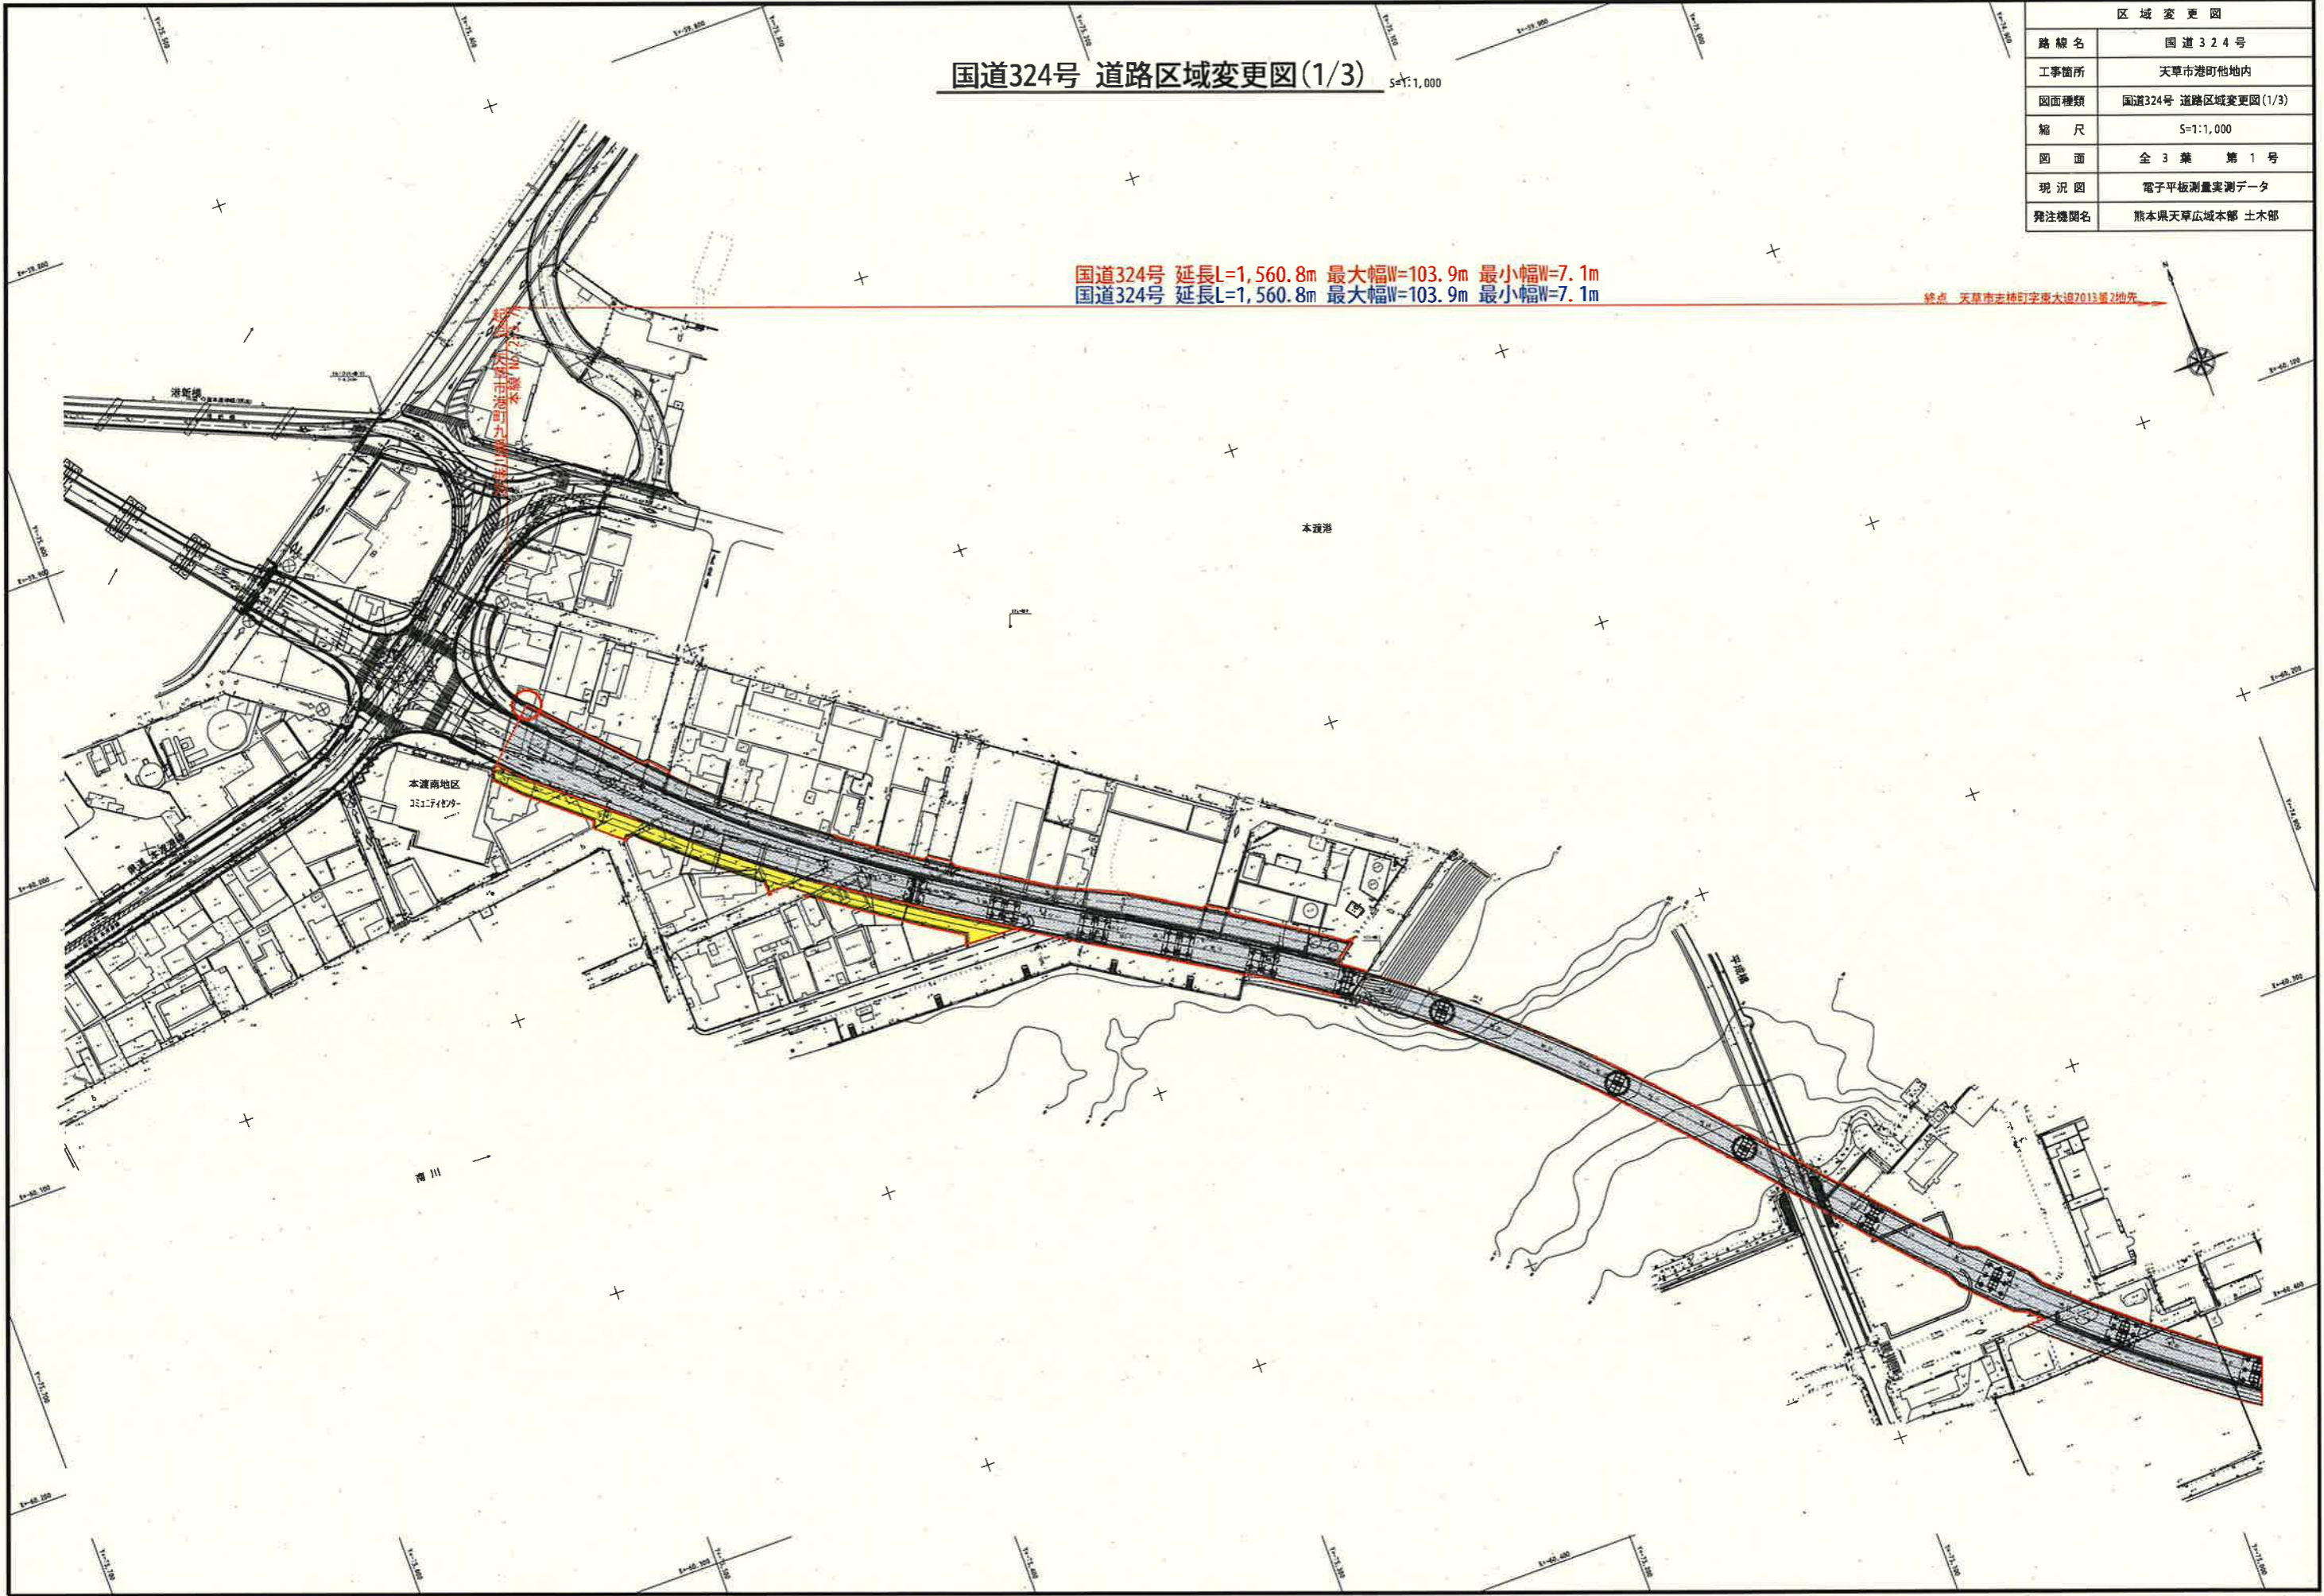


国道324号 道路区域変更図(2/3) 5=1:1,000

国道324号 延長L=1,560.8m 最大幅W=103.9m 最小幅W=7.1m
 国道324号 延長L=1,560.8m 最大幅W=103.9m 最小幅W=7.1m

起点 天草市港町9番3地先

終点 天草市志保町字東大迫7013番2地先

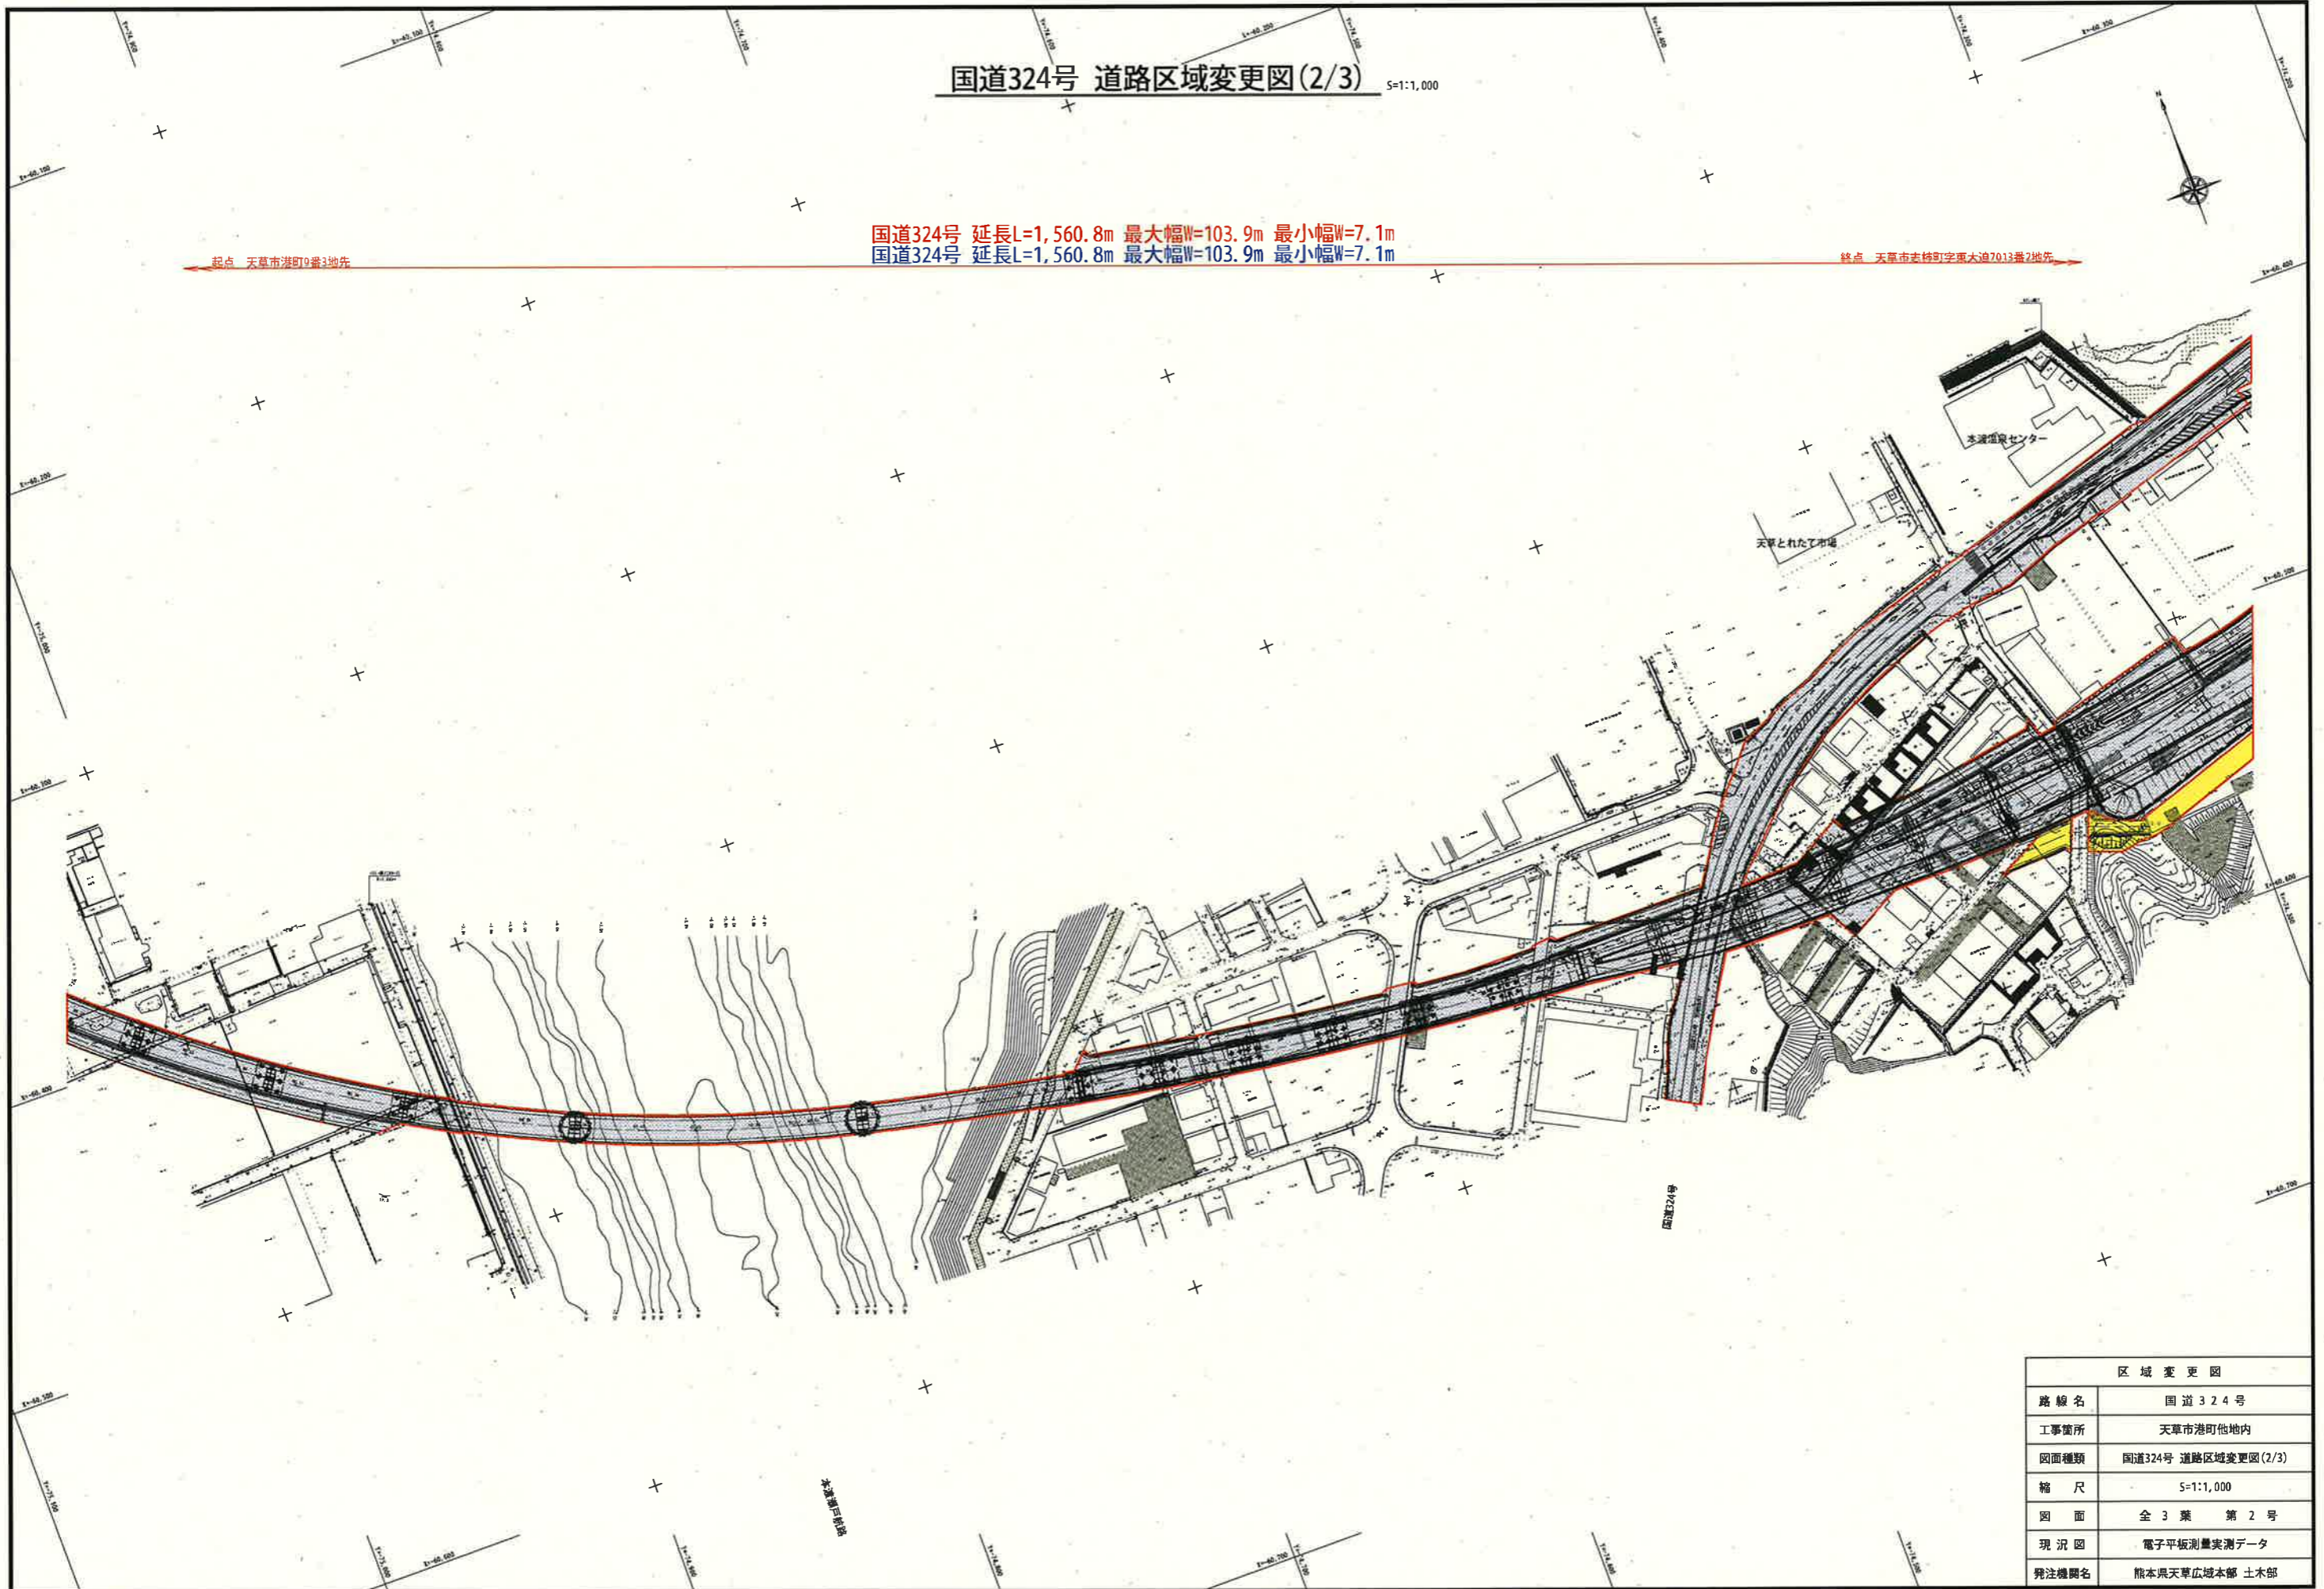

区域変更図	
路線名	国道324号
工事箇所	天草市港町他地内
図面種類	国道324号 道路区域変更図(2/3)
縮尺	5=1:1,000
図面	全3葉 第2号
現況図	電子平板測量実測データ
発注機関名	熊本県天草広域本部 土木部

国道324号 道路区域変更図(3/3) S=1:1,000

国道324号 延長L=1,560.8m 最大幅W=103.9m 最小幅W=7.1m
 国道324号 延長L=1,560.8m 最大幅W=103.9m 最小幅W=7.1m

起点 天草市港519番地地先

終点 天草市志柿町字東大迫
 七〇三番地地先
 OFF(1)ランプ No. 22413.3

8.006m 全長103.9m
 5.250m 幅

W=7.1m 幅小橋

本道情報センター

天草とれたて市場

区域変更図	
路線名	国道324号
工事箇所	天草市港町地内
図面種類	国道324号 道路区域変更図(3/3)
縮尺	S=1:1,000
図面	全3葉 第3号
現況図	電子平板測量実測データ
発注機関名	熊本県天草広域本部 土木部