



供用開始図 (平面図) S=1:1000

【国道219号】

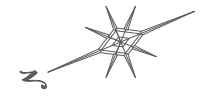

新延長 L=355.6m 最大幅 W=35.1m 最小幅 W=23.8m  
 旧延長 L=353.5m 最大幅 W=35.1m 最小幅 W=14.8m

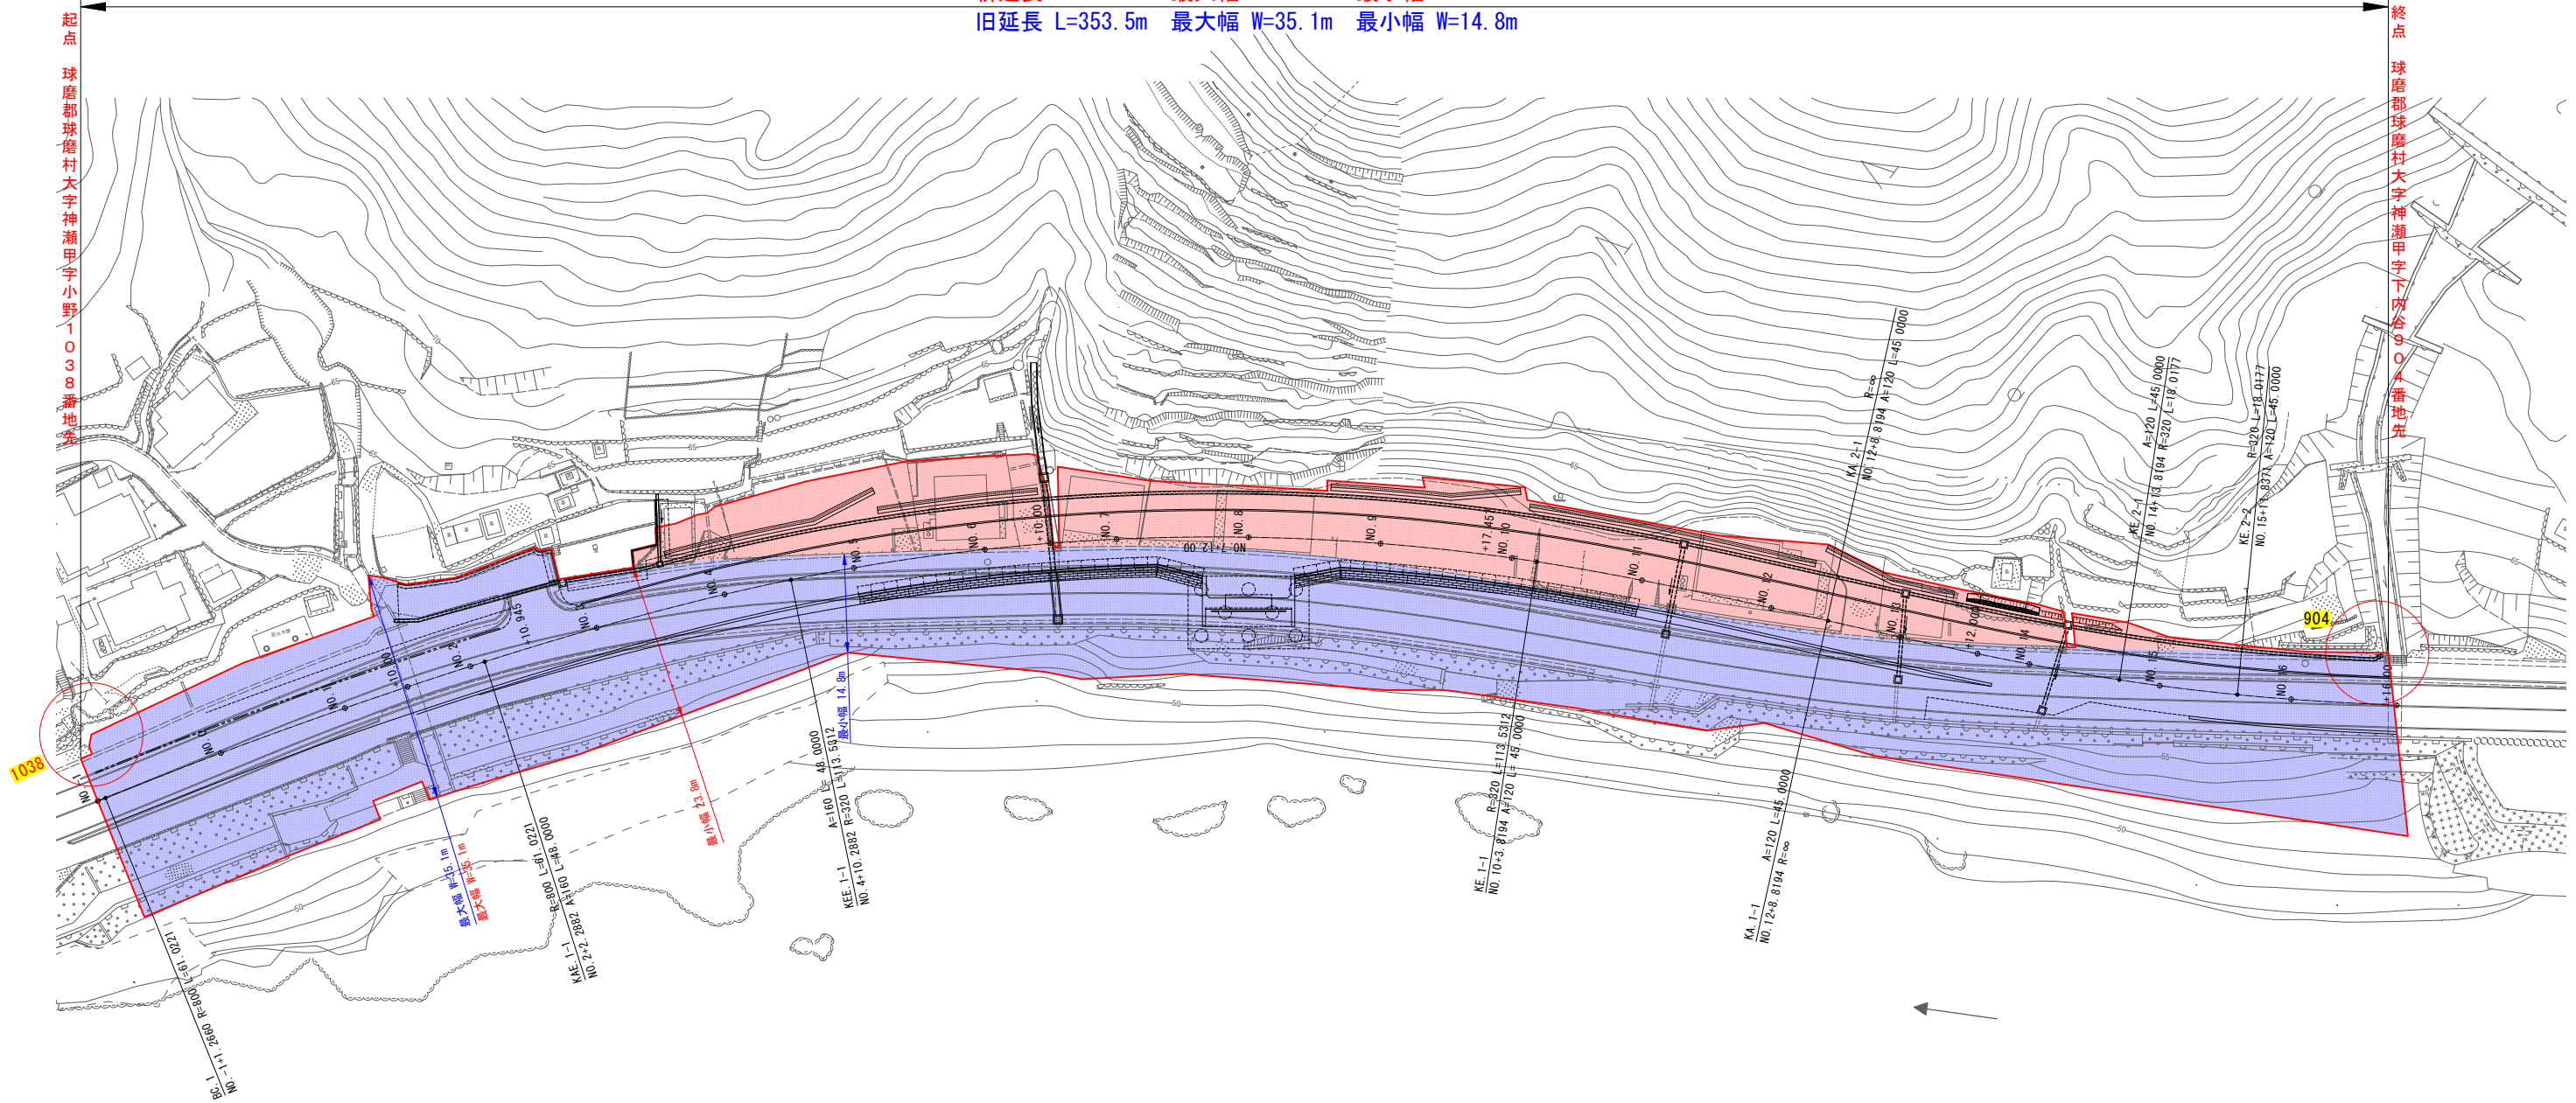

着色凡例	
	旧道路区域
	新道路区域