迂回路 平面図

S=1:200

（新） L=42.6m 最大幅員 W= 9.8m 最小幅員 W= 4.7m
L=57.6m 最大幅員 W=22.0m 最小幅員 W=16.8m

（旧） L=57.6m 最大幅員 W=22.0m 最小幅員 W=16.8m

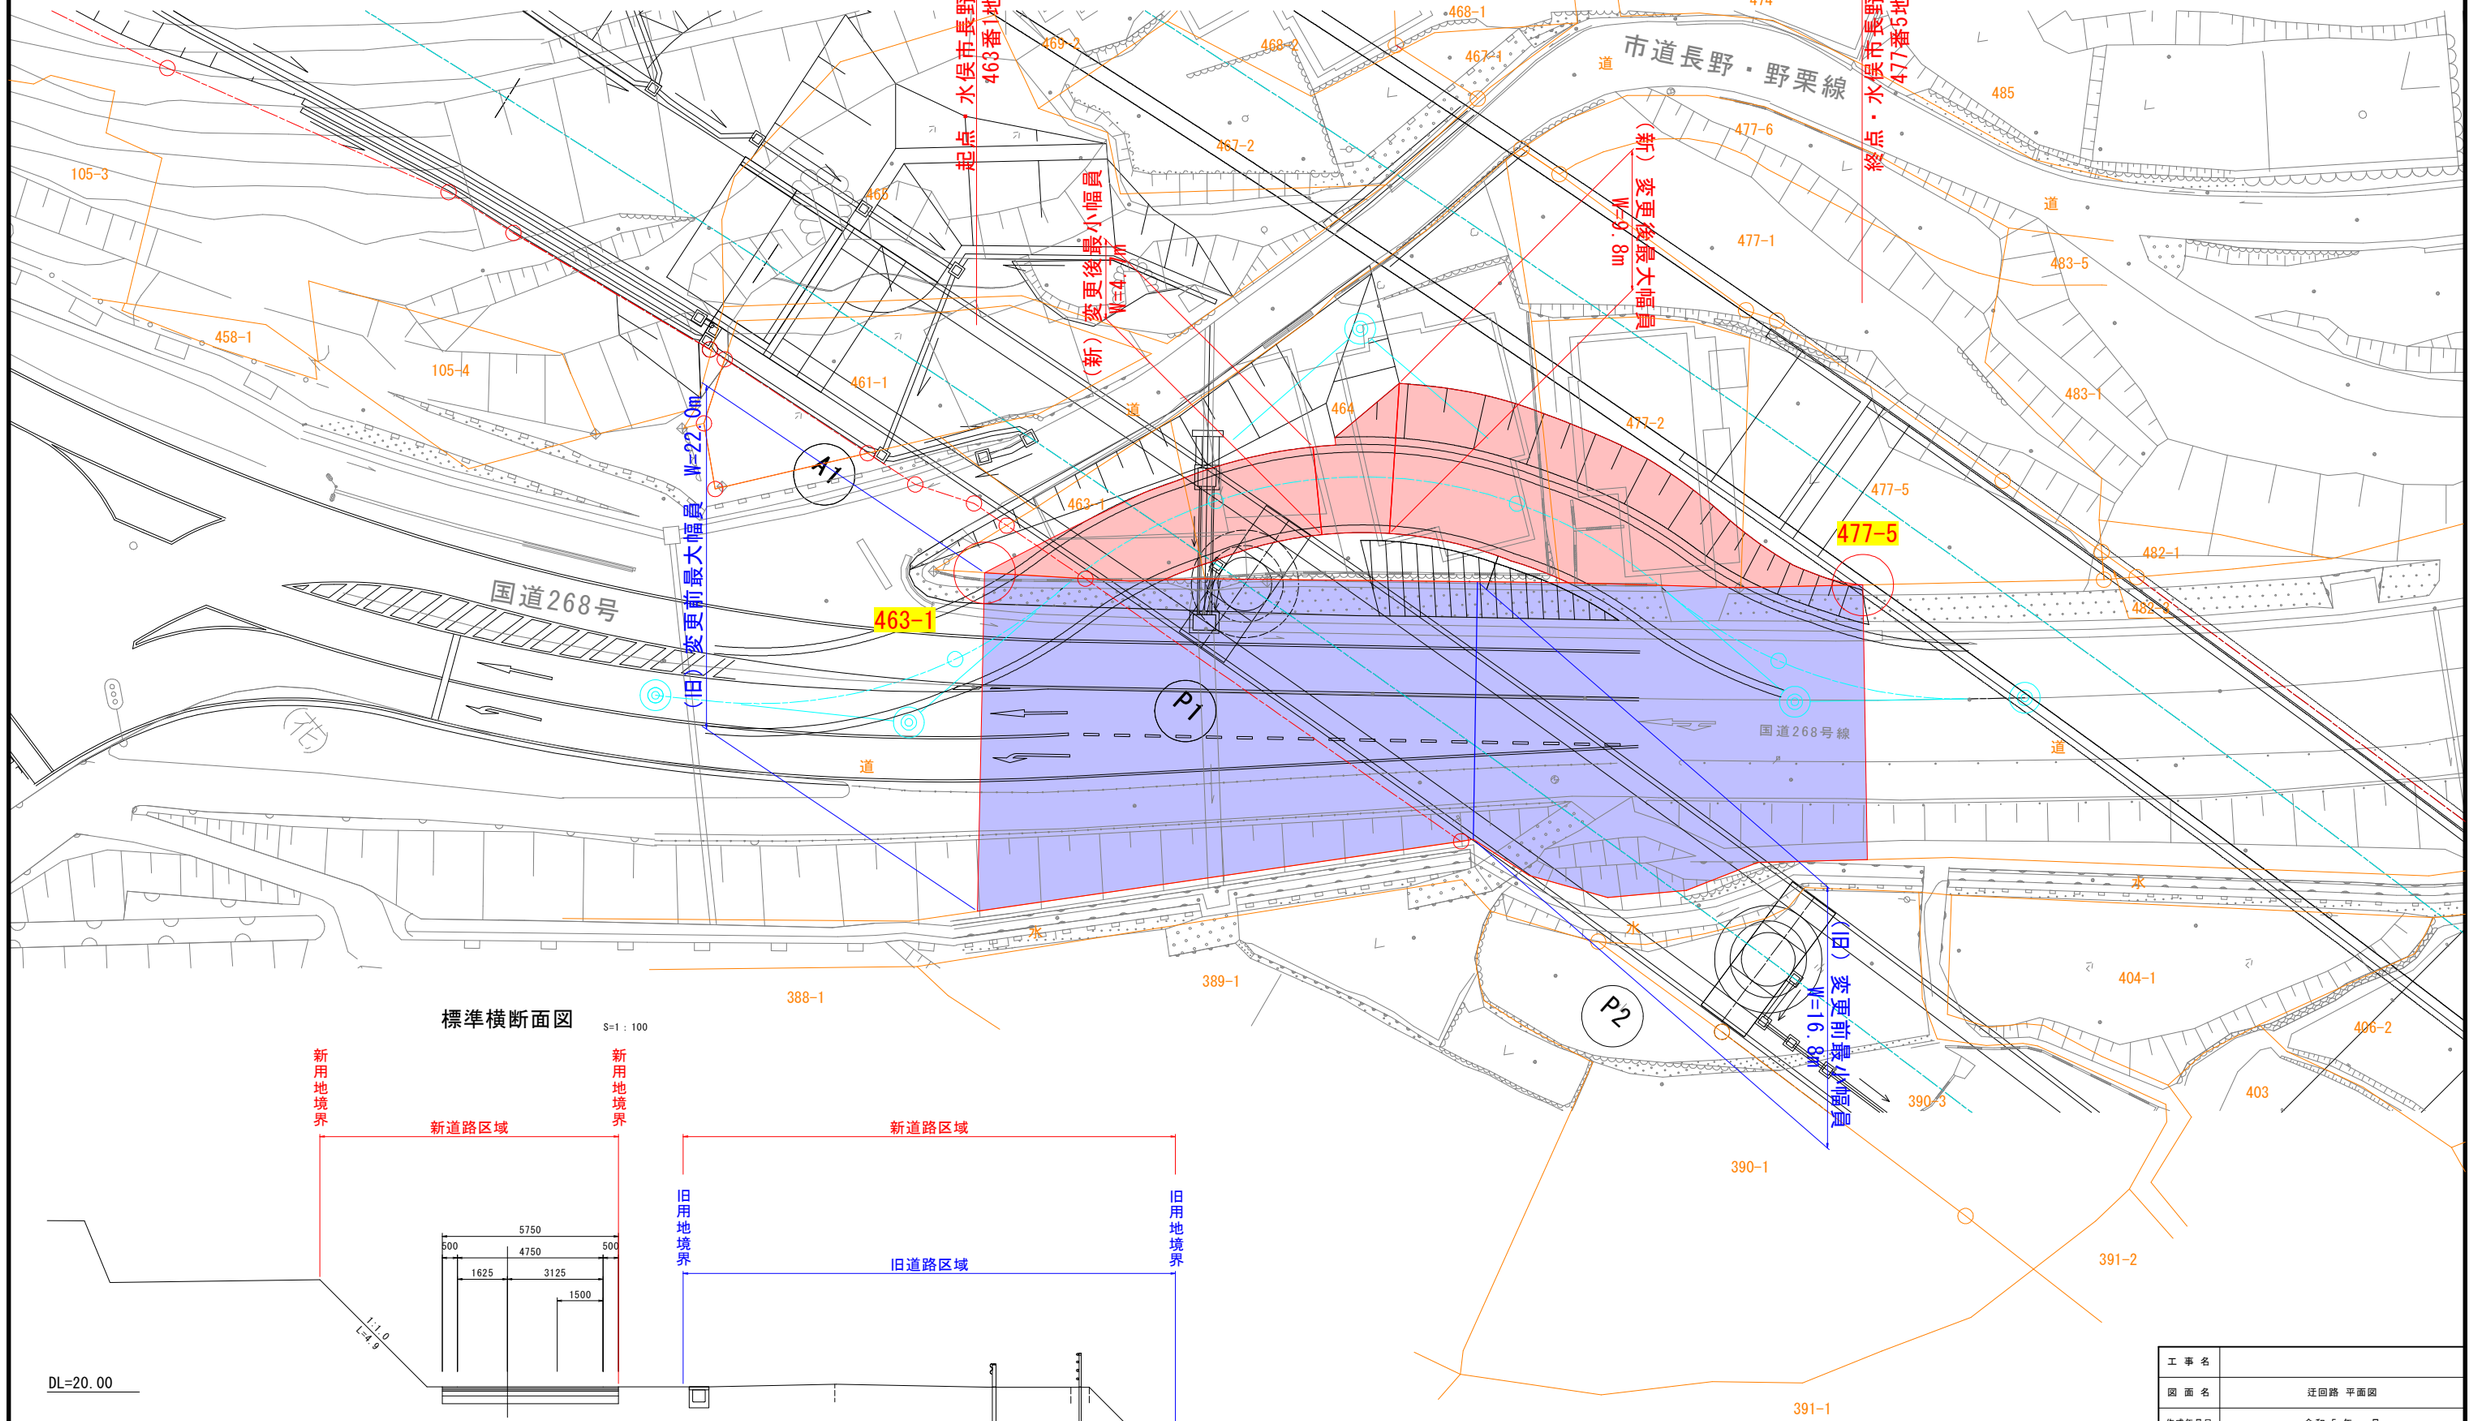

標準横断面図

S=1：100

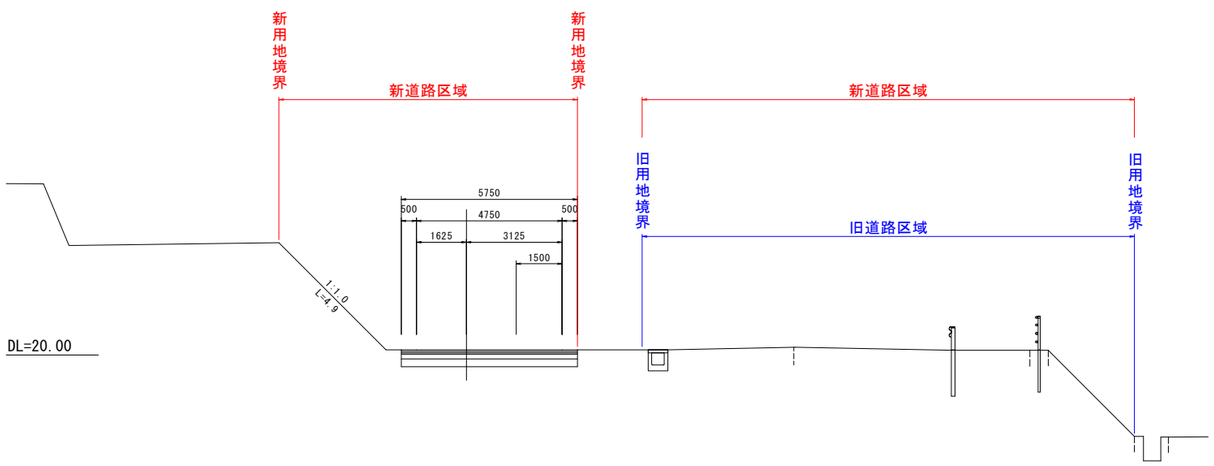

工事名			
図面名	迂回路 平面図		
作成年月日	令和 5 年 月		
縮尺	S=1:200	図面番号	
事業者名	九州地方整備局 八代河川国道事務所		