
 
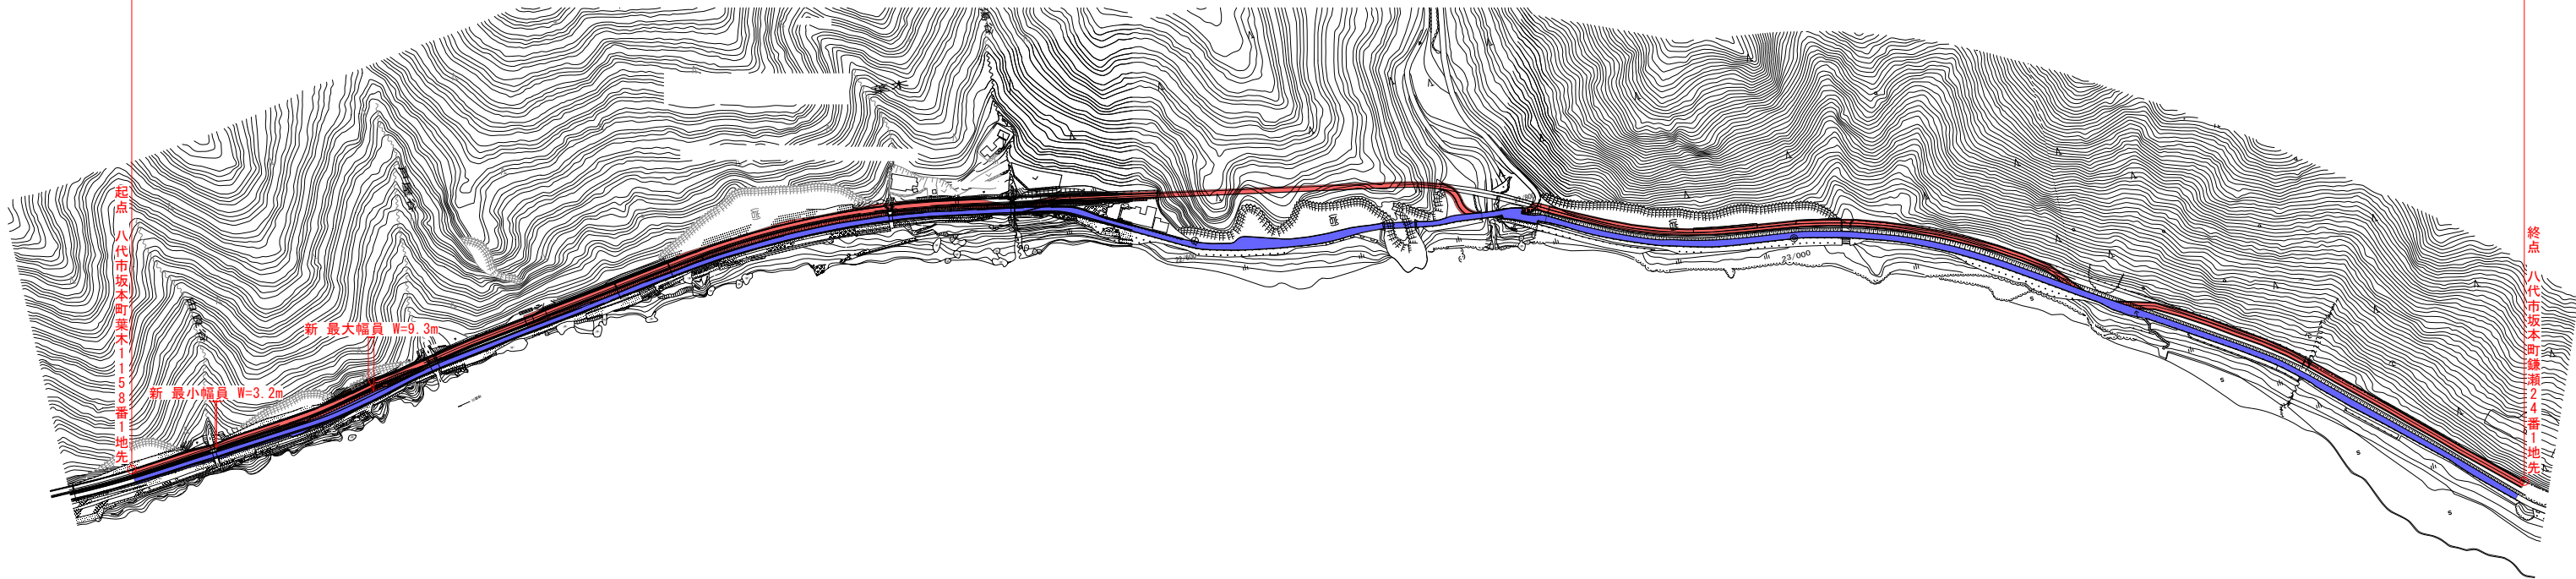


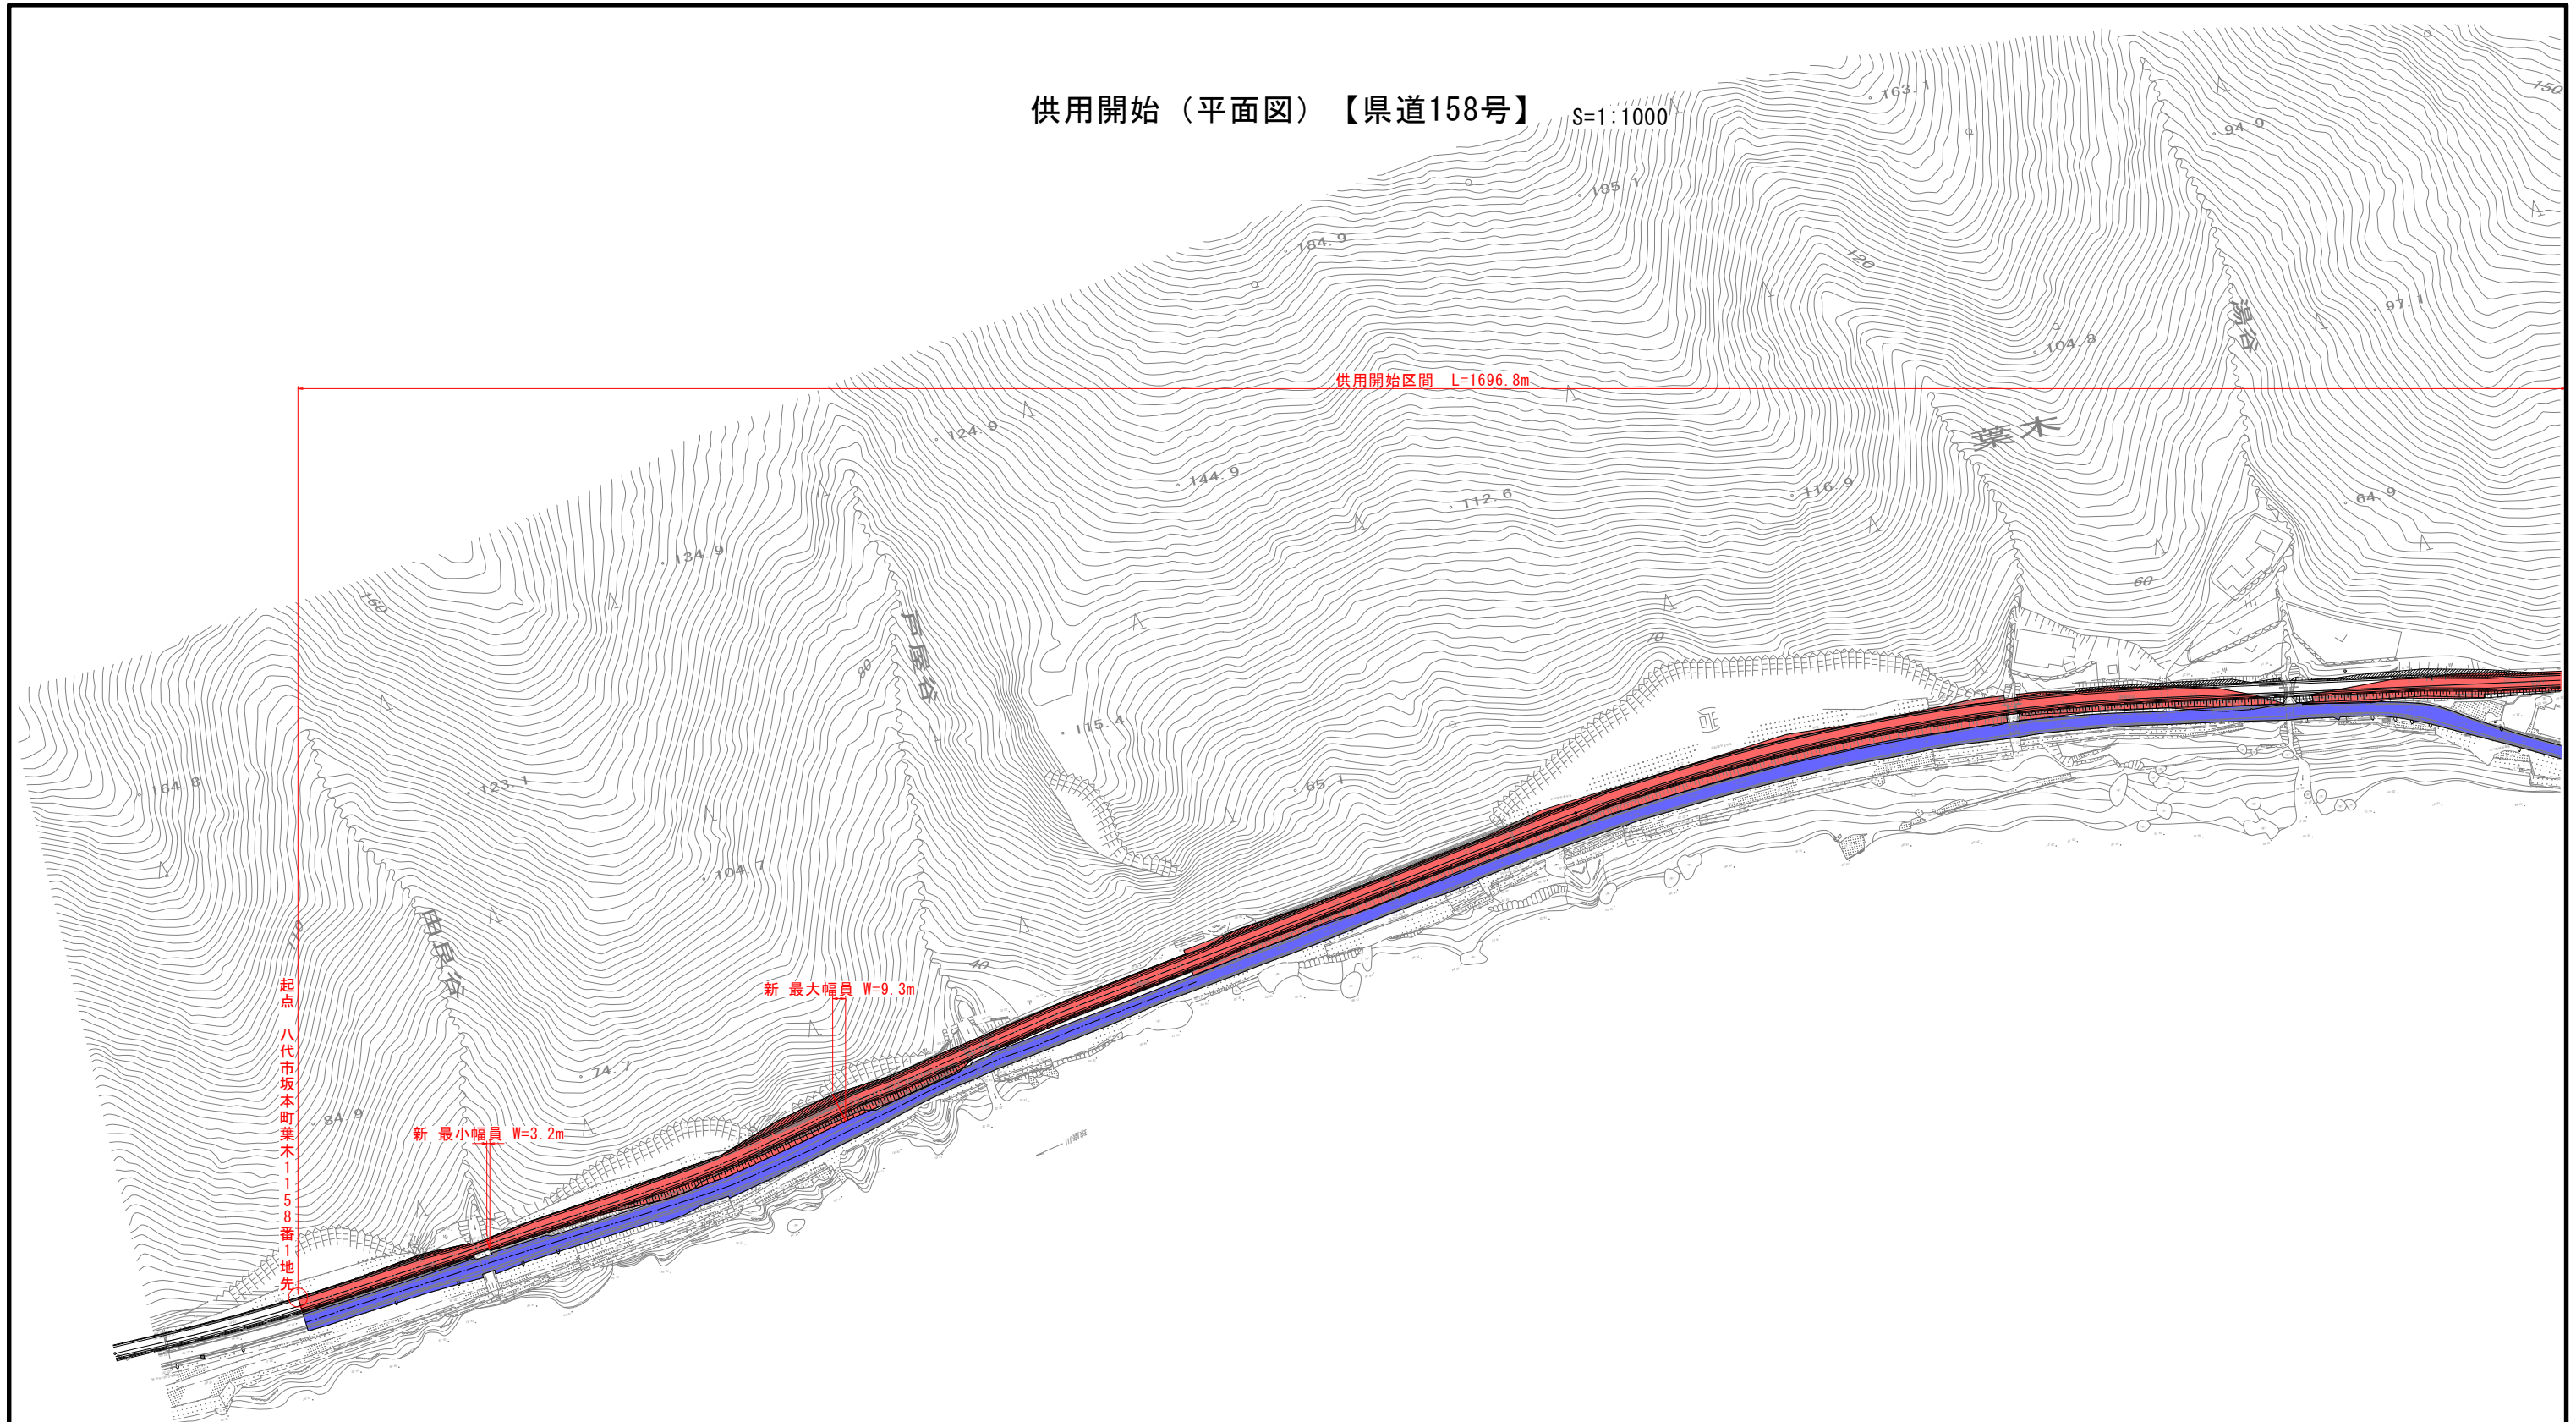
供用開始（全体平面図）【県道158号】 S=1:1000



凡例	
	旧道路区域 (存置部分)
	新道路区域

新 L=1696.8m 最大幅員W=9.3m 最小幅員W=3.2m

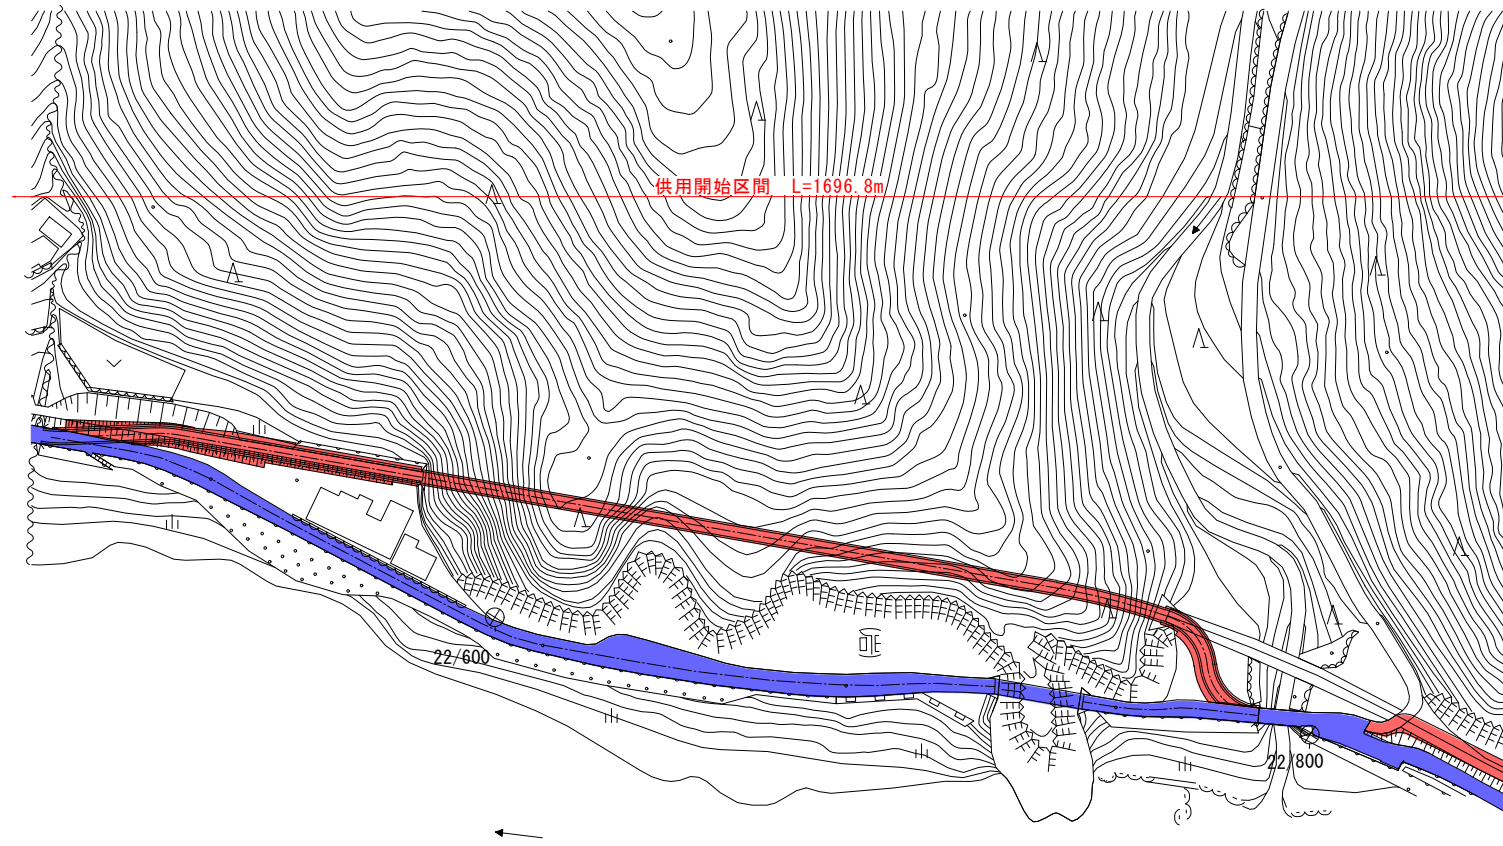




供用開始（平面図）【県道158号】 S=1:1000



凡 例	
	旧道路区域 (存置部分)
	新道路区域

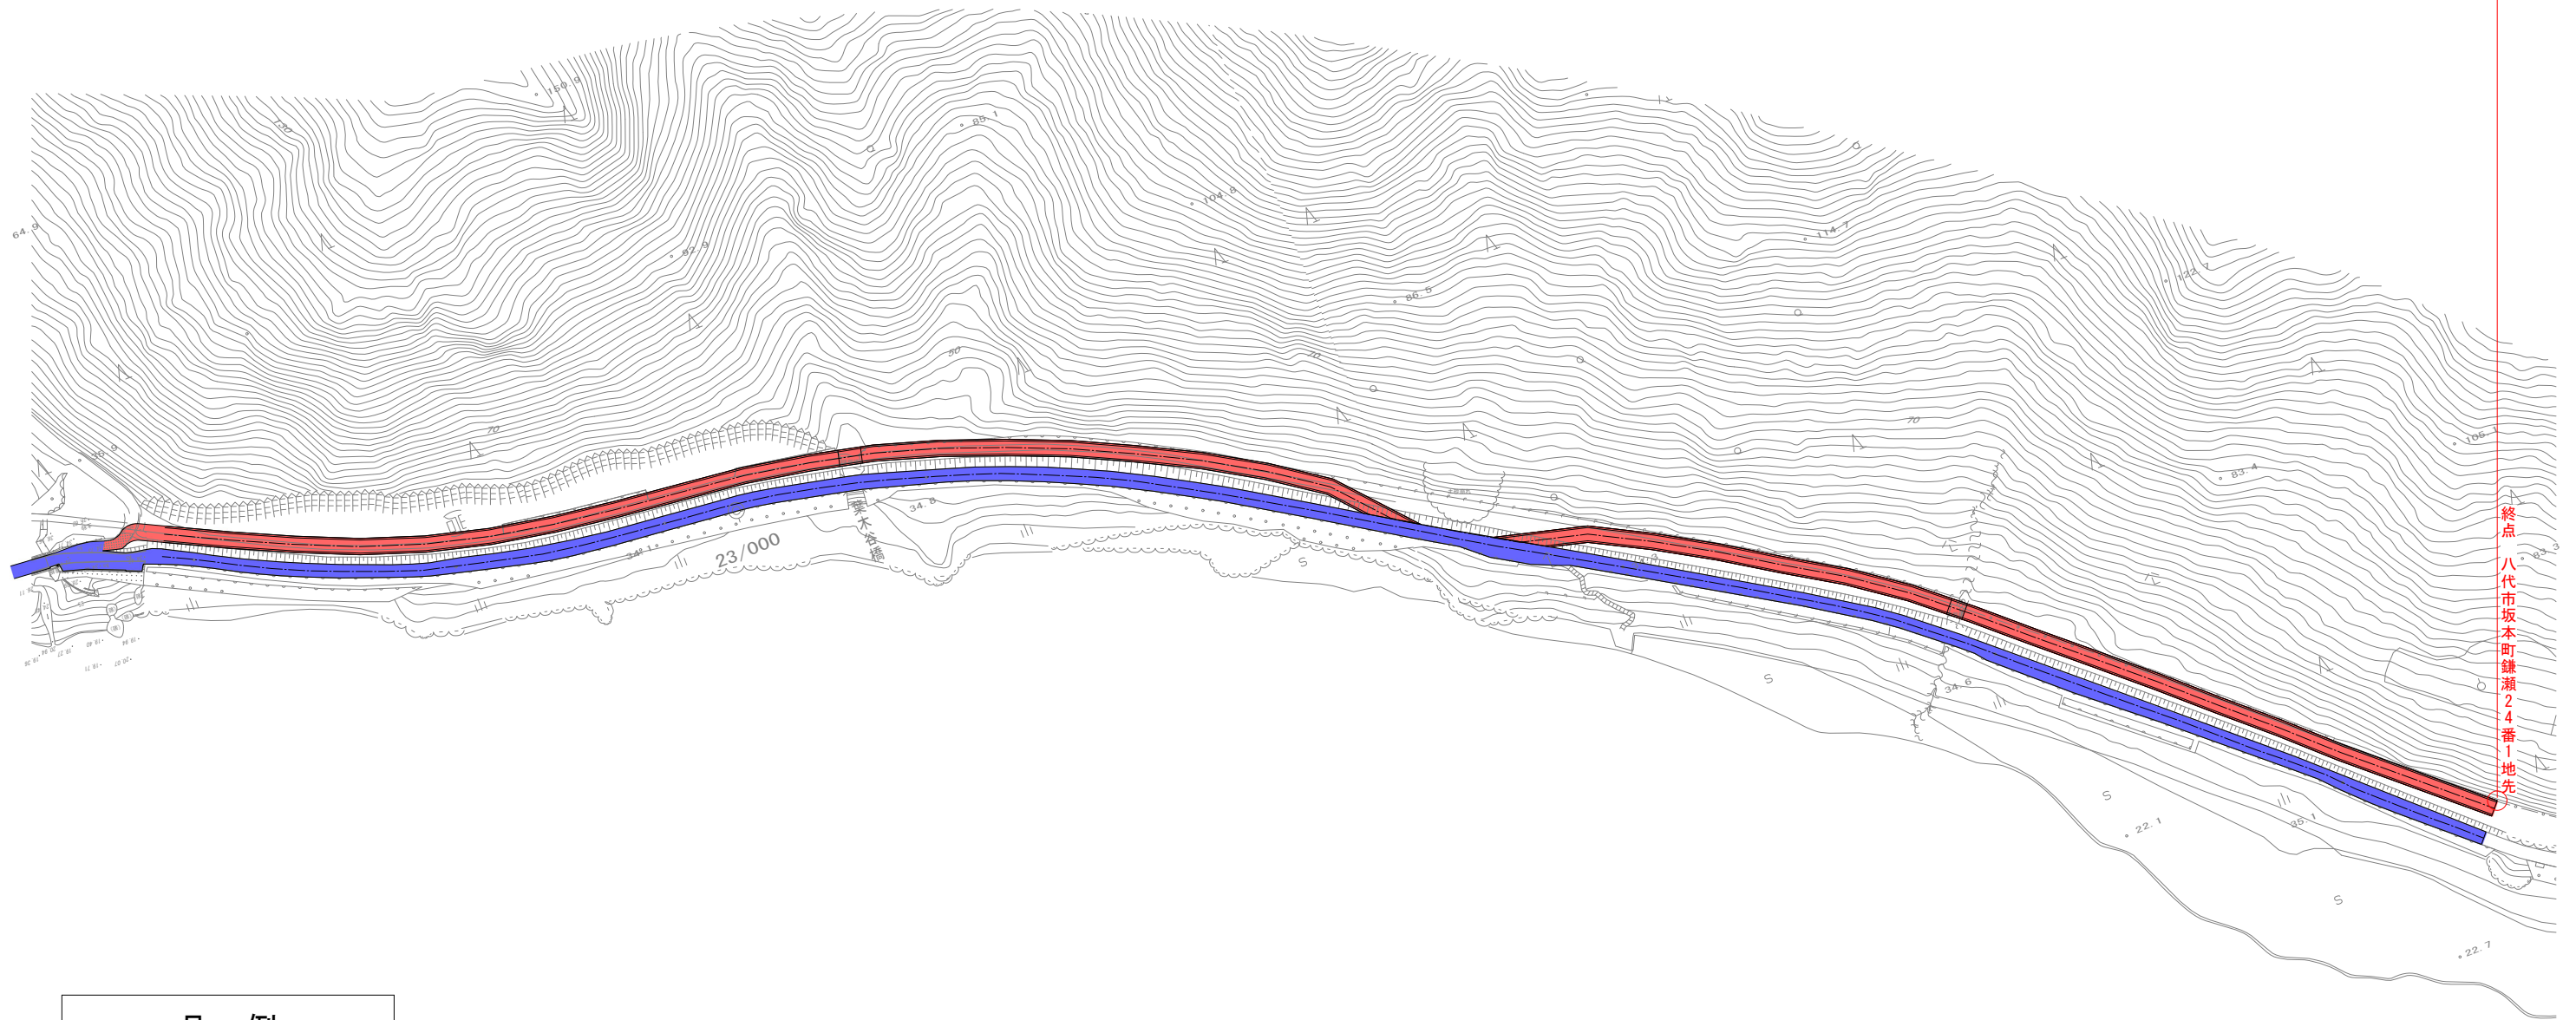
供用開始（平面図）【県道158号】 S=1:1000





凡 例	
	旧道路区域 (存置部分)
	新道路区域

供用開始（平面図）【県道158号】 S=1:1000

供用開始区間 L=1696.8m



終点 八代市坂本町鎌瀬24番1地先

凡 例	
	旧道路区域 (存置部分)
	新道路区域