


平面图 S=1:500
和仁山麓線 玉名郡和水町東吉地地内

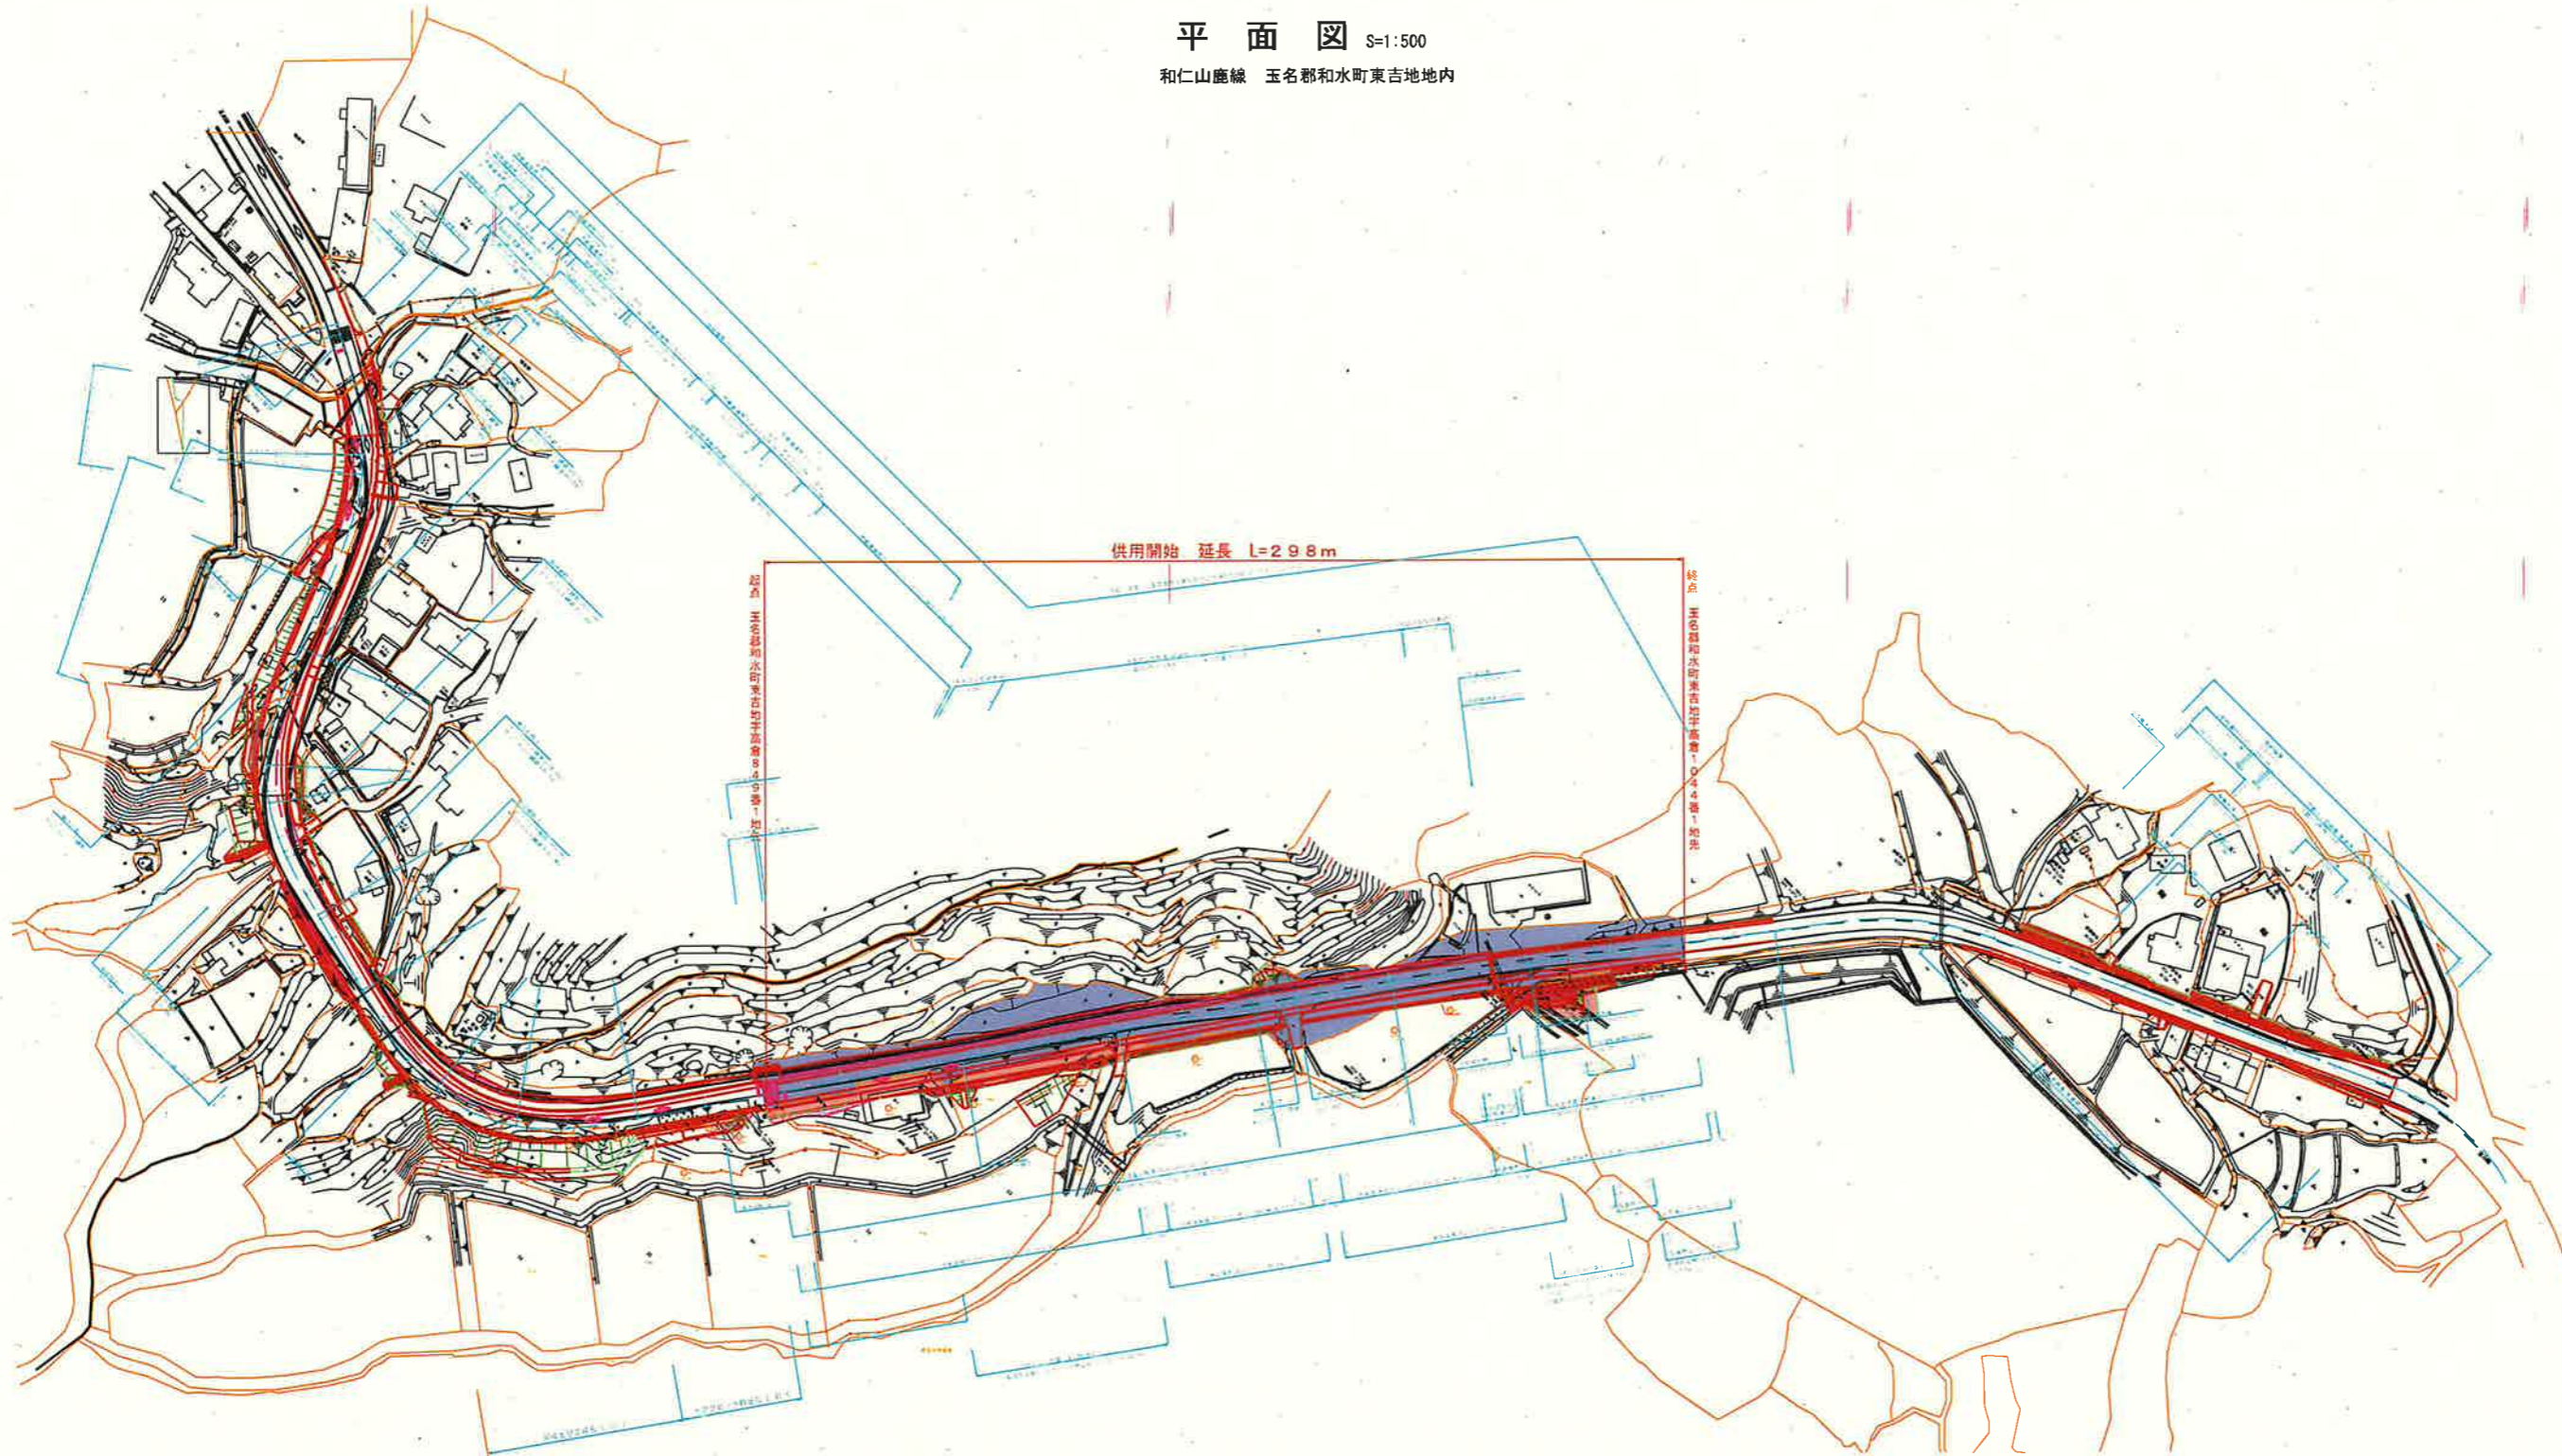

工程	和仁山麓線 延長 298m
設計	和仁山麓線 延長 298m
監理	和仁山麓線 延長 298m
年月	昭和 年 月
設計	和仁山麓線 延長 298m
監理	和仁山麓線 延長 298m
設計	和仁山麓線 延長 298m