計 画 平 面 図 S=1:250

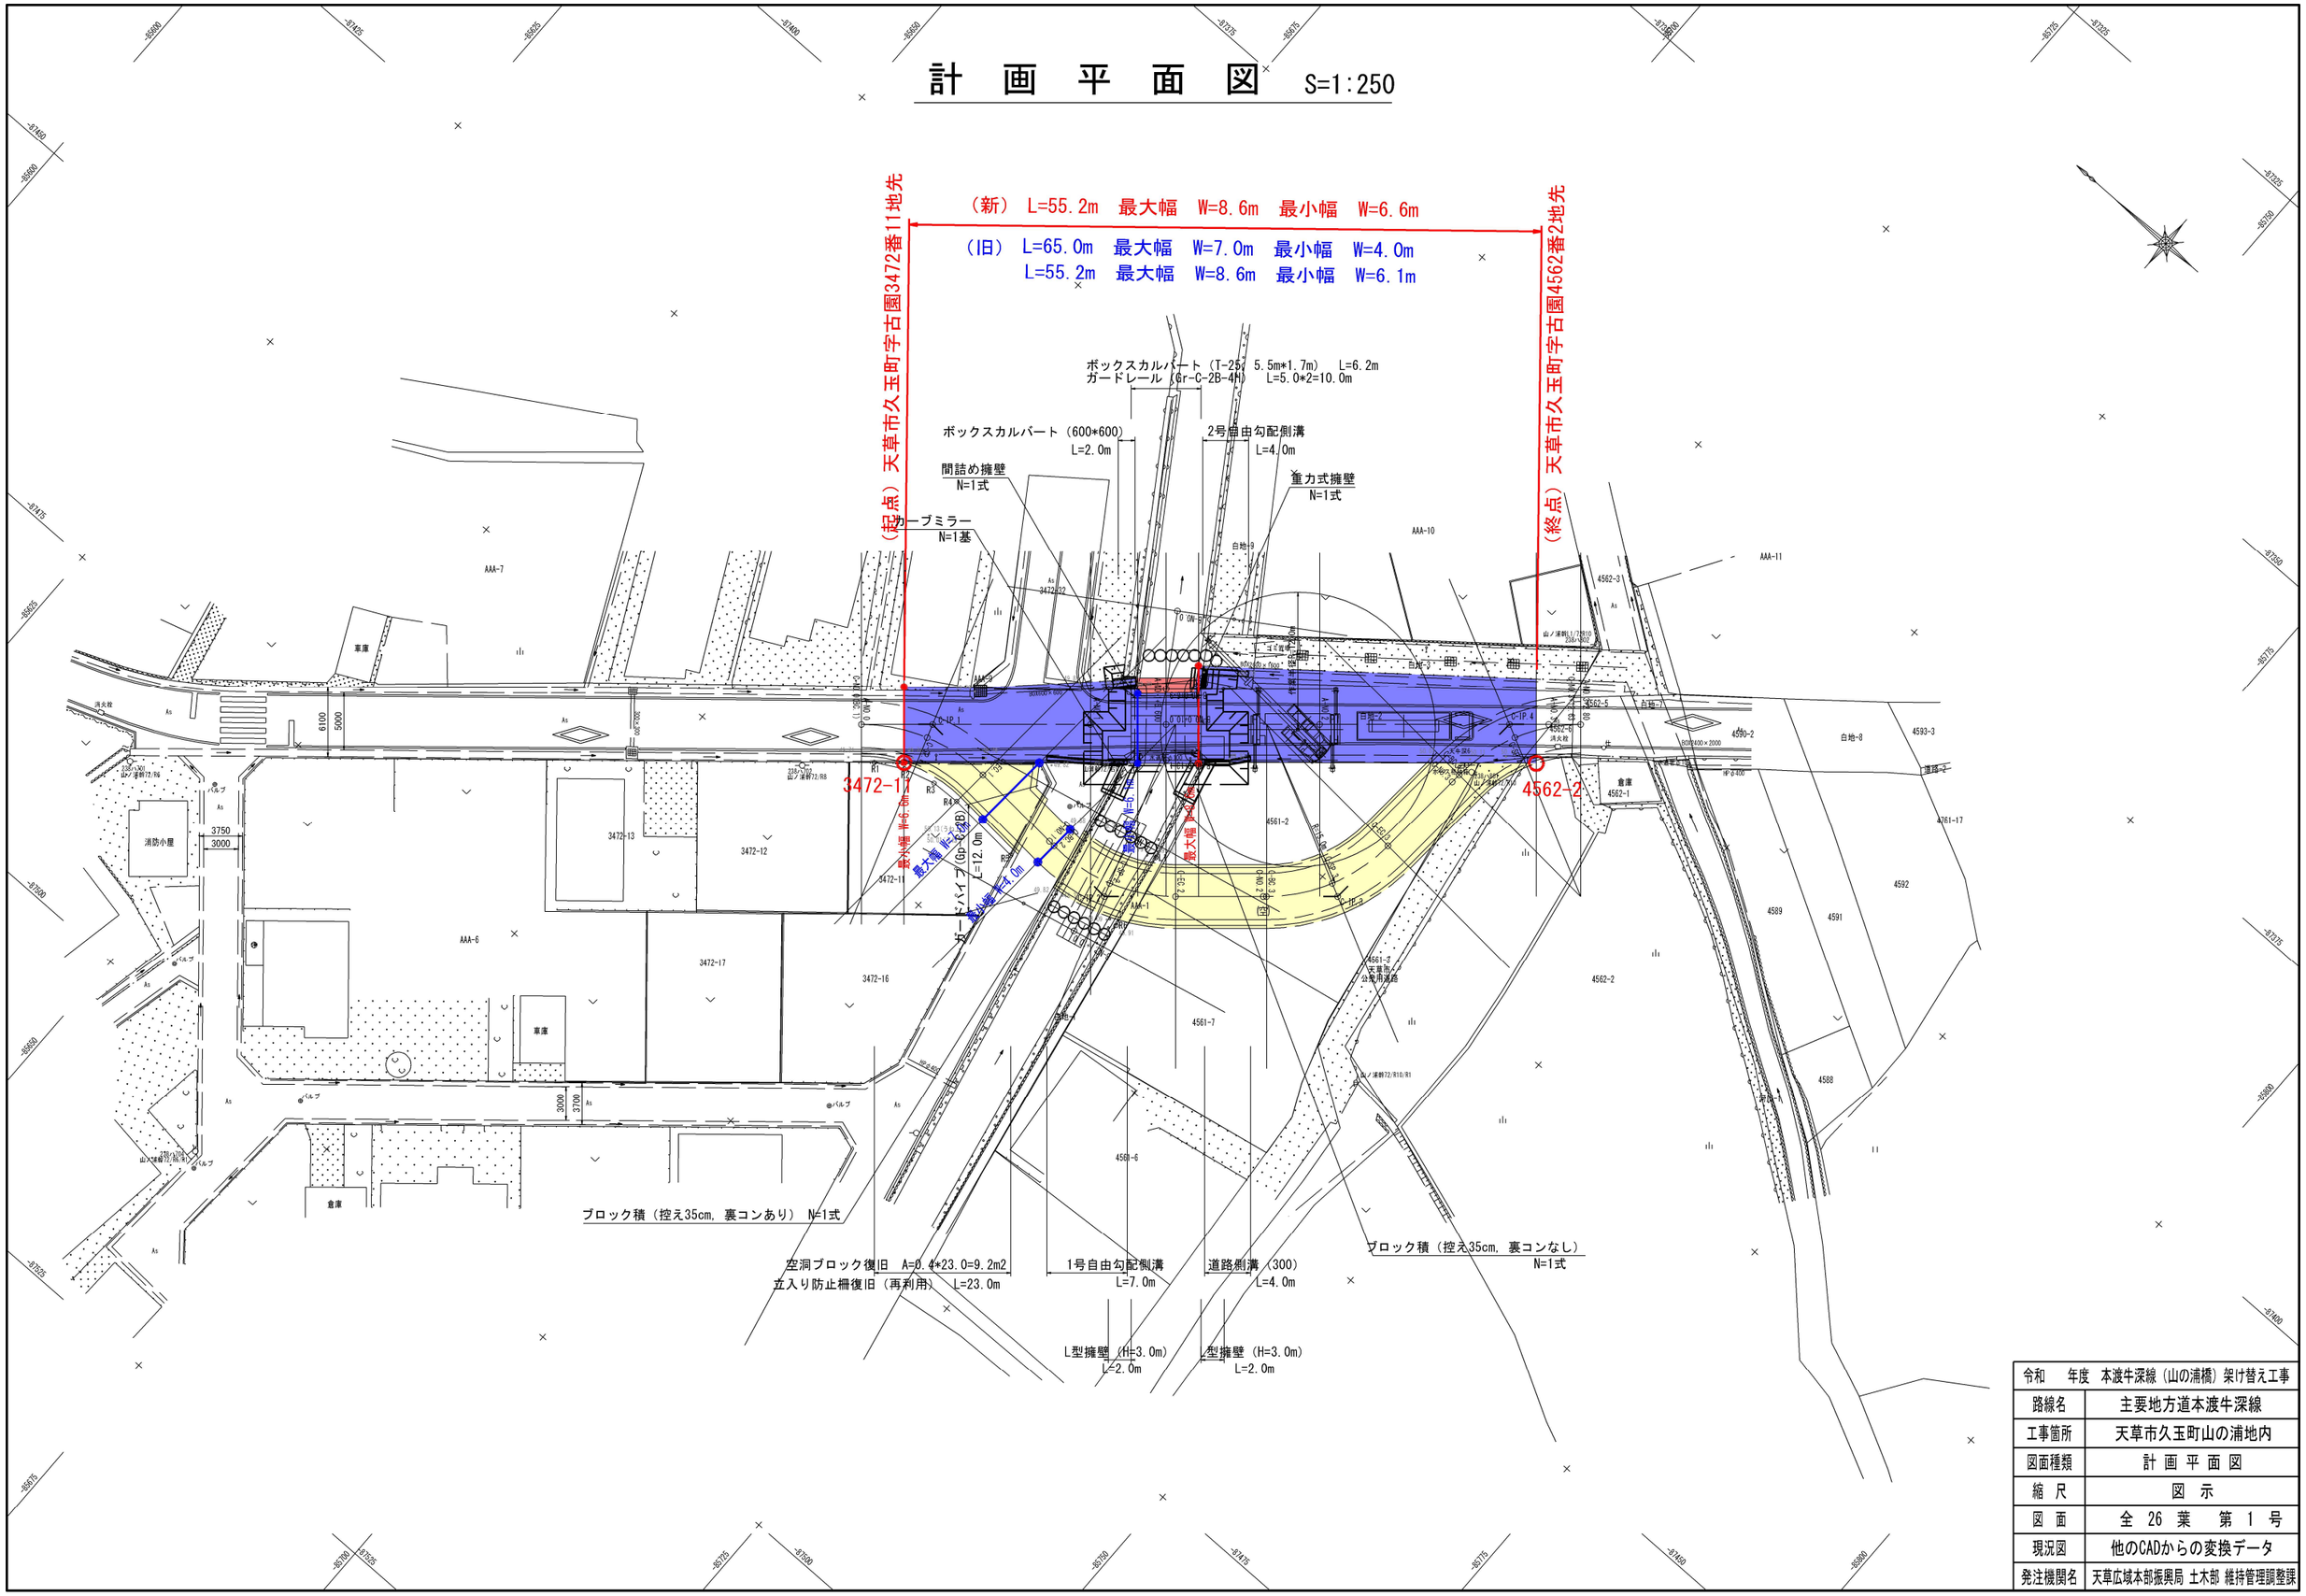

令和 年度 本渡牛深線（山の浦橋）架け替え工事	
路線名	主要地方道本渡牛深線
工事箇所	天草市久玉町山の浦地内
図面種類	計 画 平 面 図
縮 尺	図 示
図 面	全 26 葉 第 1 号
現況図	他のCADからの変換データ
発注機関名	天草広域本部振興局 土木部 維持管理調整課