

菊池郡菊陽町大字原水

平成29年度 24条工事
(60) 430-004-0015
駅周辺整備工事

平成3年度 単強舗(臨)
上り車線 表層 t=5cm 基層 t=5cm 路上再生路盤 t=5cm 下り車線 切削オーバーレイ t=5cm

新 L=22.7m 新最大幅 W=11.6m 新最小幅 W=11.3m
旧 L=22.7m 旧最大幅 W=13.1m 旧最小幅 W=12.8m


GL L=113.0

起点
菊池郡菊陽町大字原水
字下八町2175番 3地先

終点
菊池郡菊陽町大字原水
字下八町2175番 3地先

新最小幅 W=11.3m
旧最小幅 W=12.8m

新最大幅 W=11.6m
旧最大幅 W=13.1m

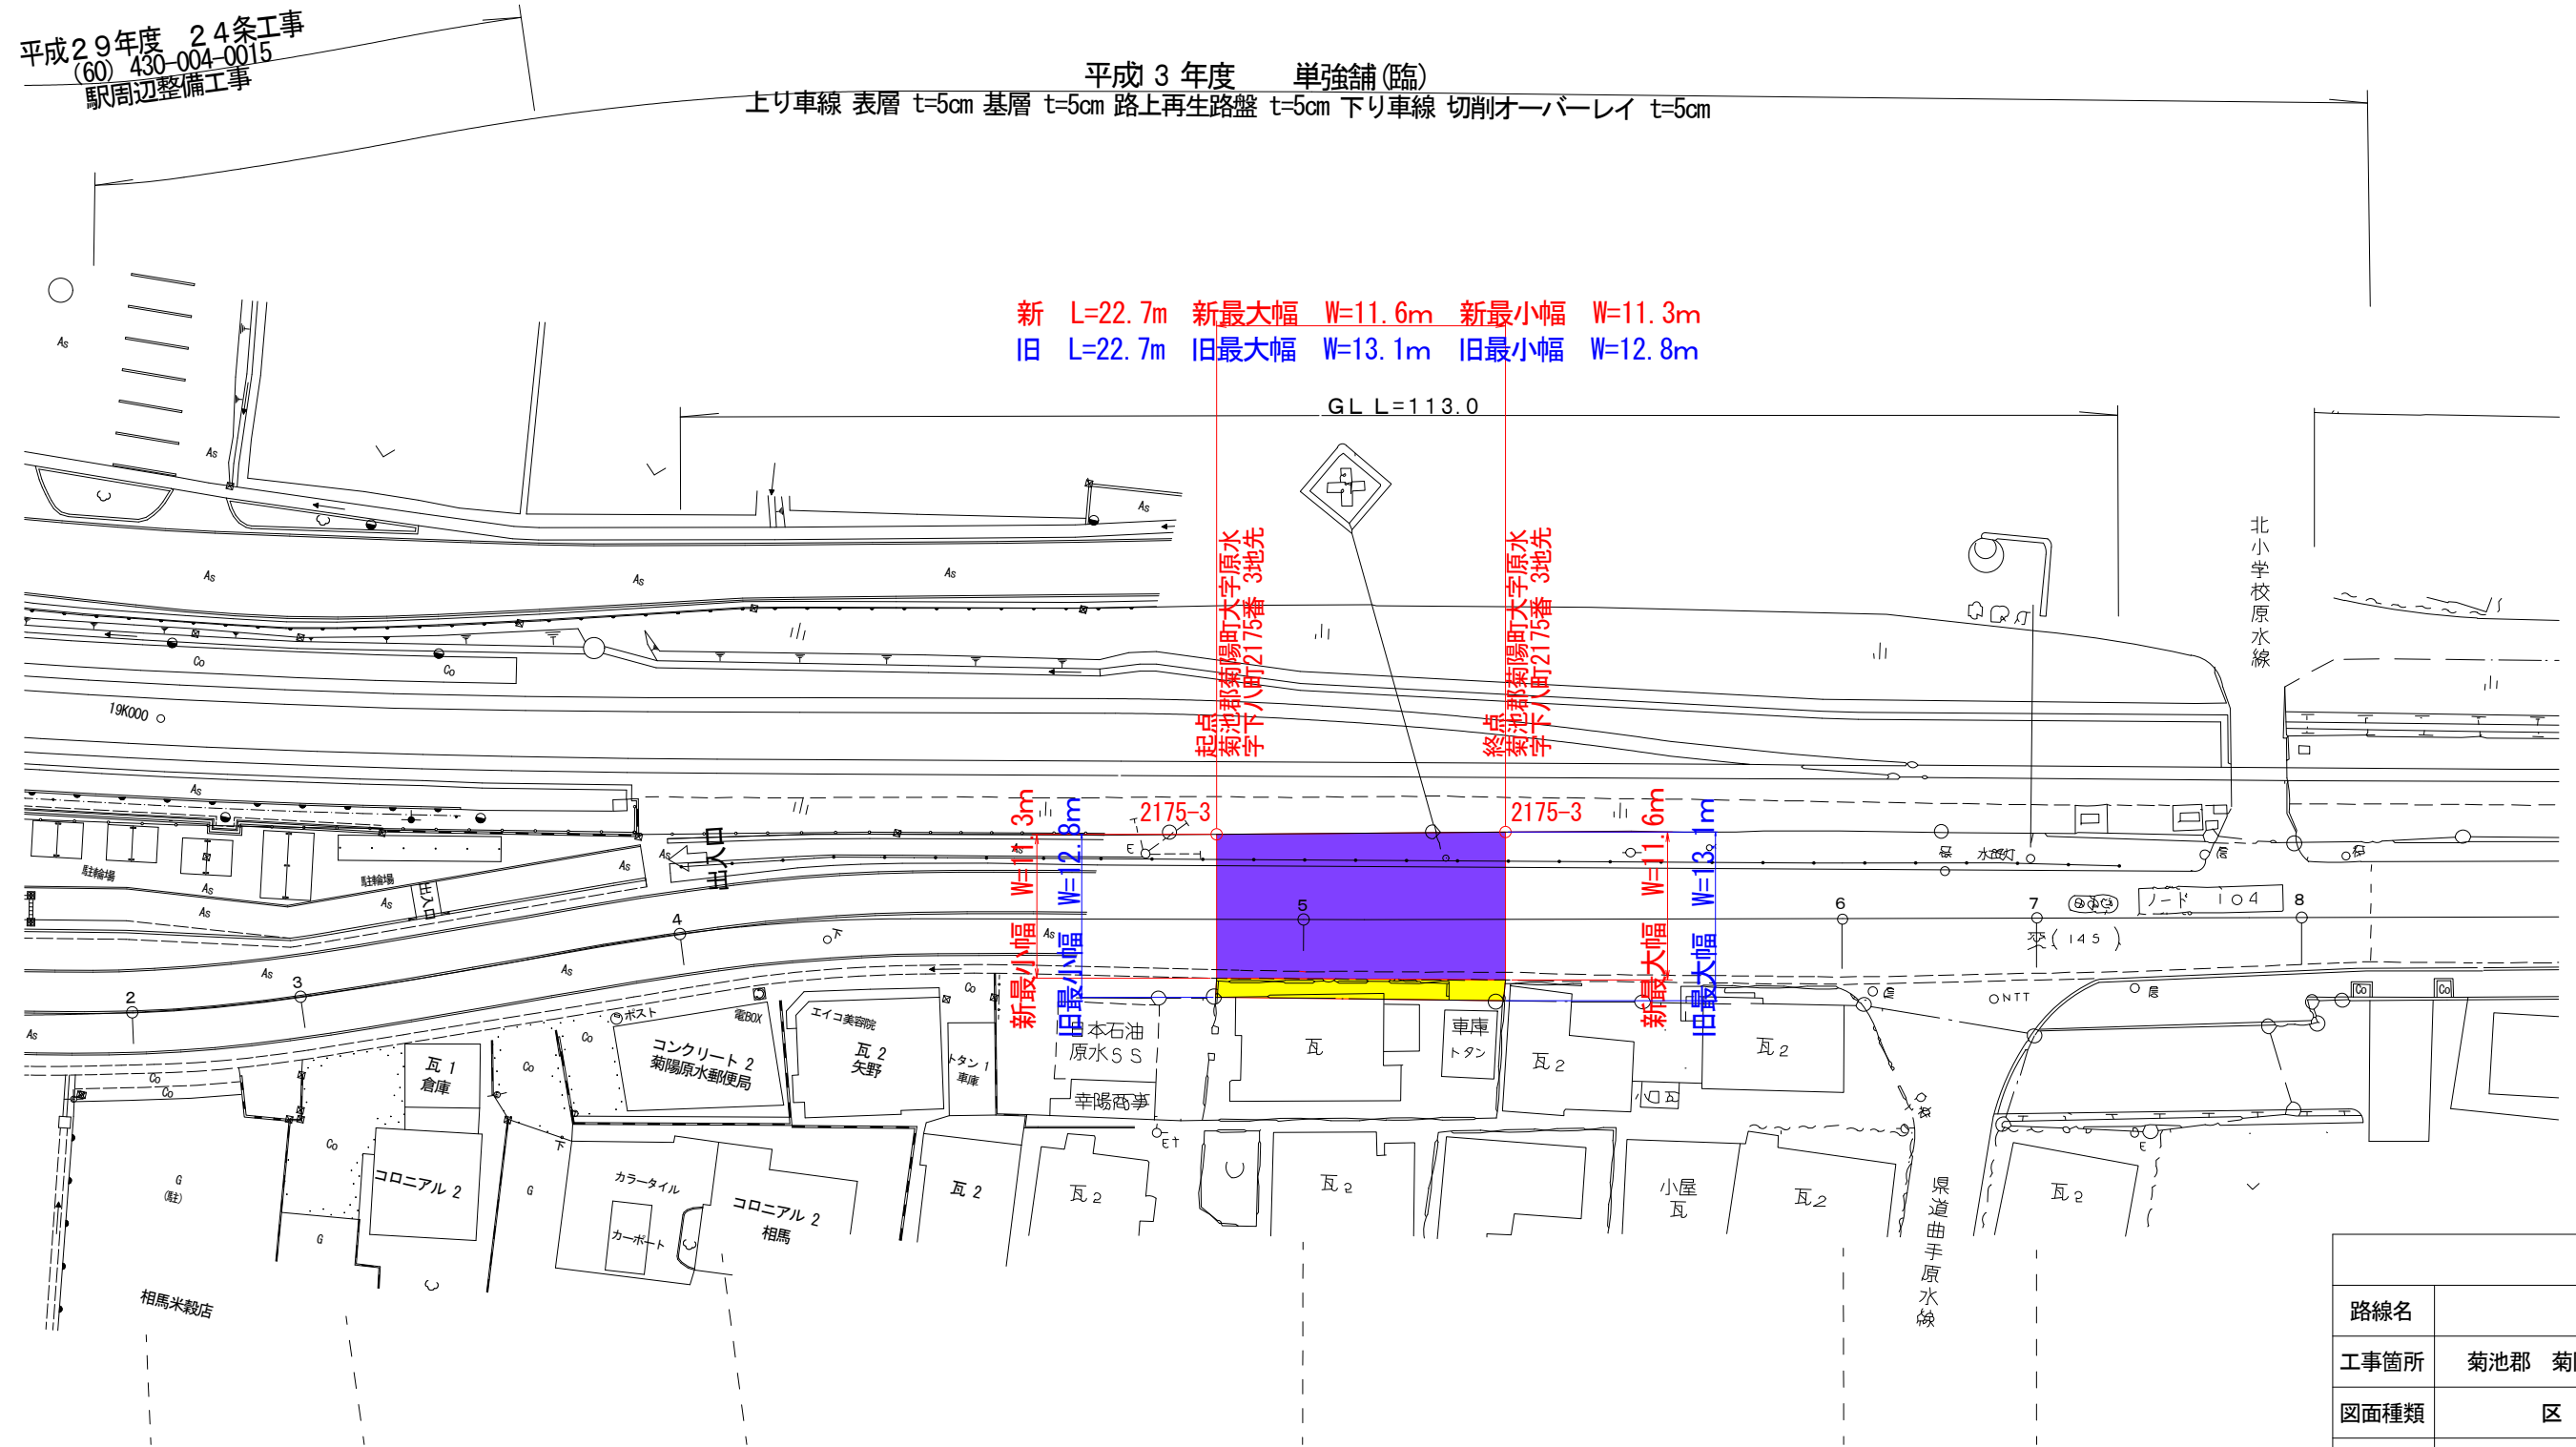

路線名	熊本菊陽線		
工事箇所	菊池郡 菊陽町 大字 原水 地内		
図面種類	区 域 変 更 図		
縮 尺	1 : 200	図面番号	1 / 1
図 面	全 葉 第 号		
現況図	電子平板測量実測データ		
発注機関名	熊本県 県北広域本部 土木部		