供　用　開　始　S=1/500

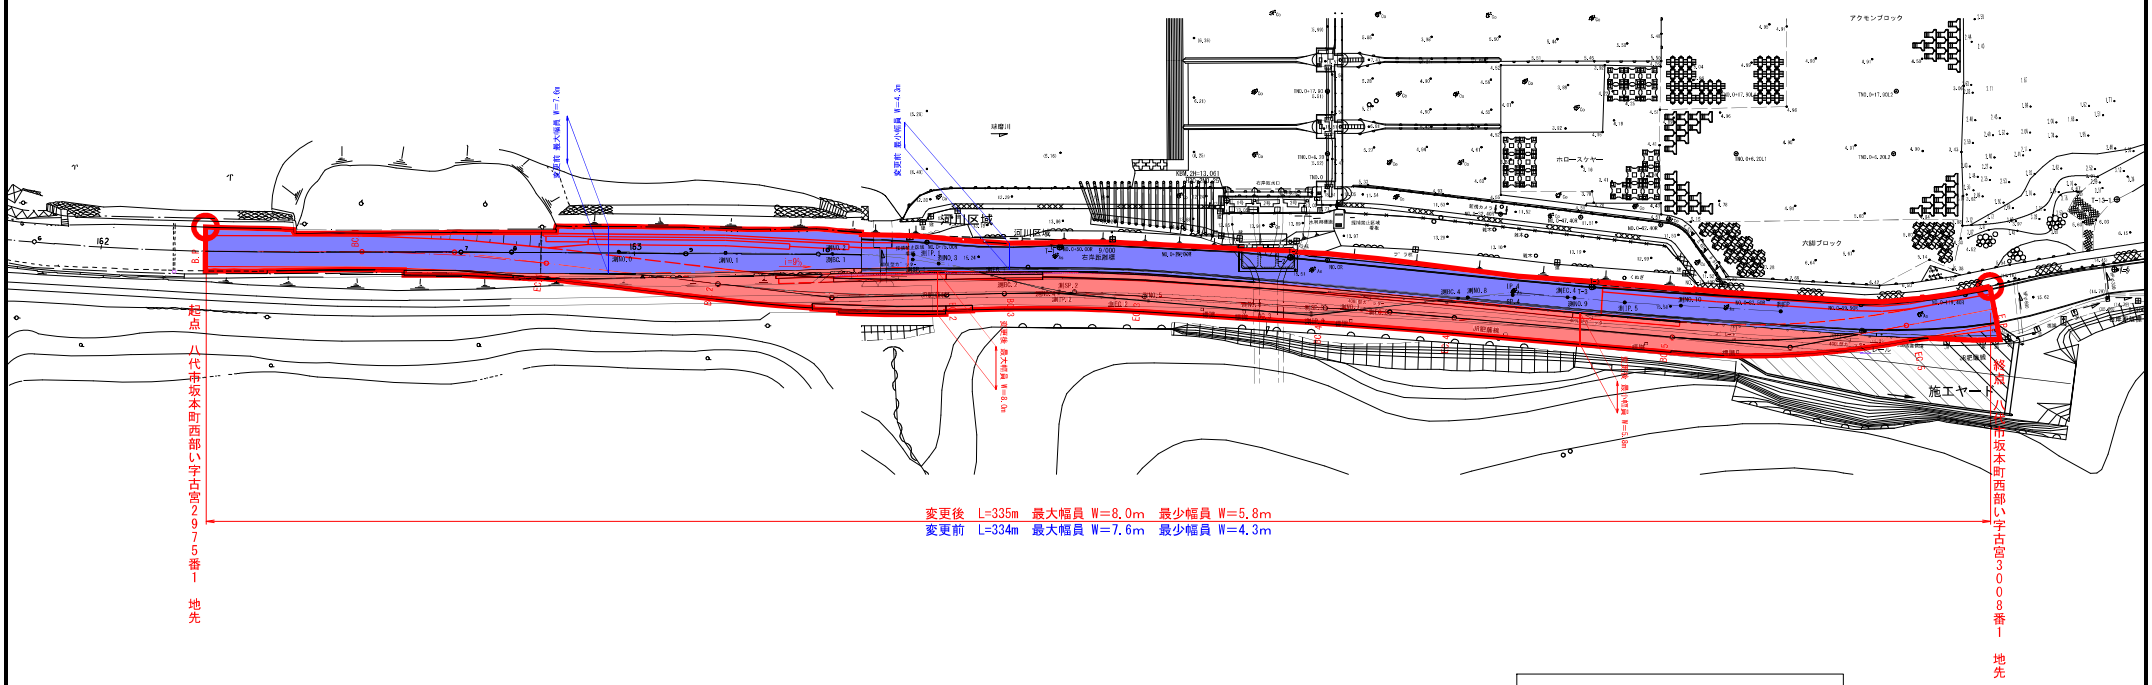
起点　八代市坂本町西部い字古宮2975番1　地先
終点　八代市坂本町西部い字古宮3008番1　地先
施工ヤード
変更後　L=335m　最大幅員 W=8.0m　最少幅員 W=5.8m
変更前　L=334m　最大幅員 W=7.6m　最少幅員 W=4.3m
凡　例
旧道路区域（存置部分）
新道路区域