
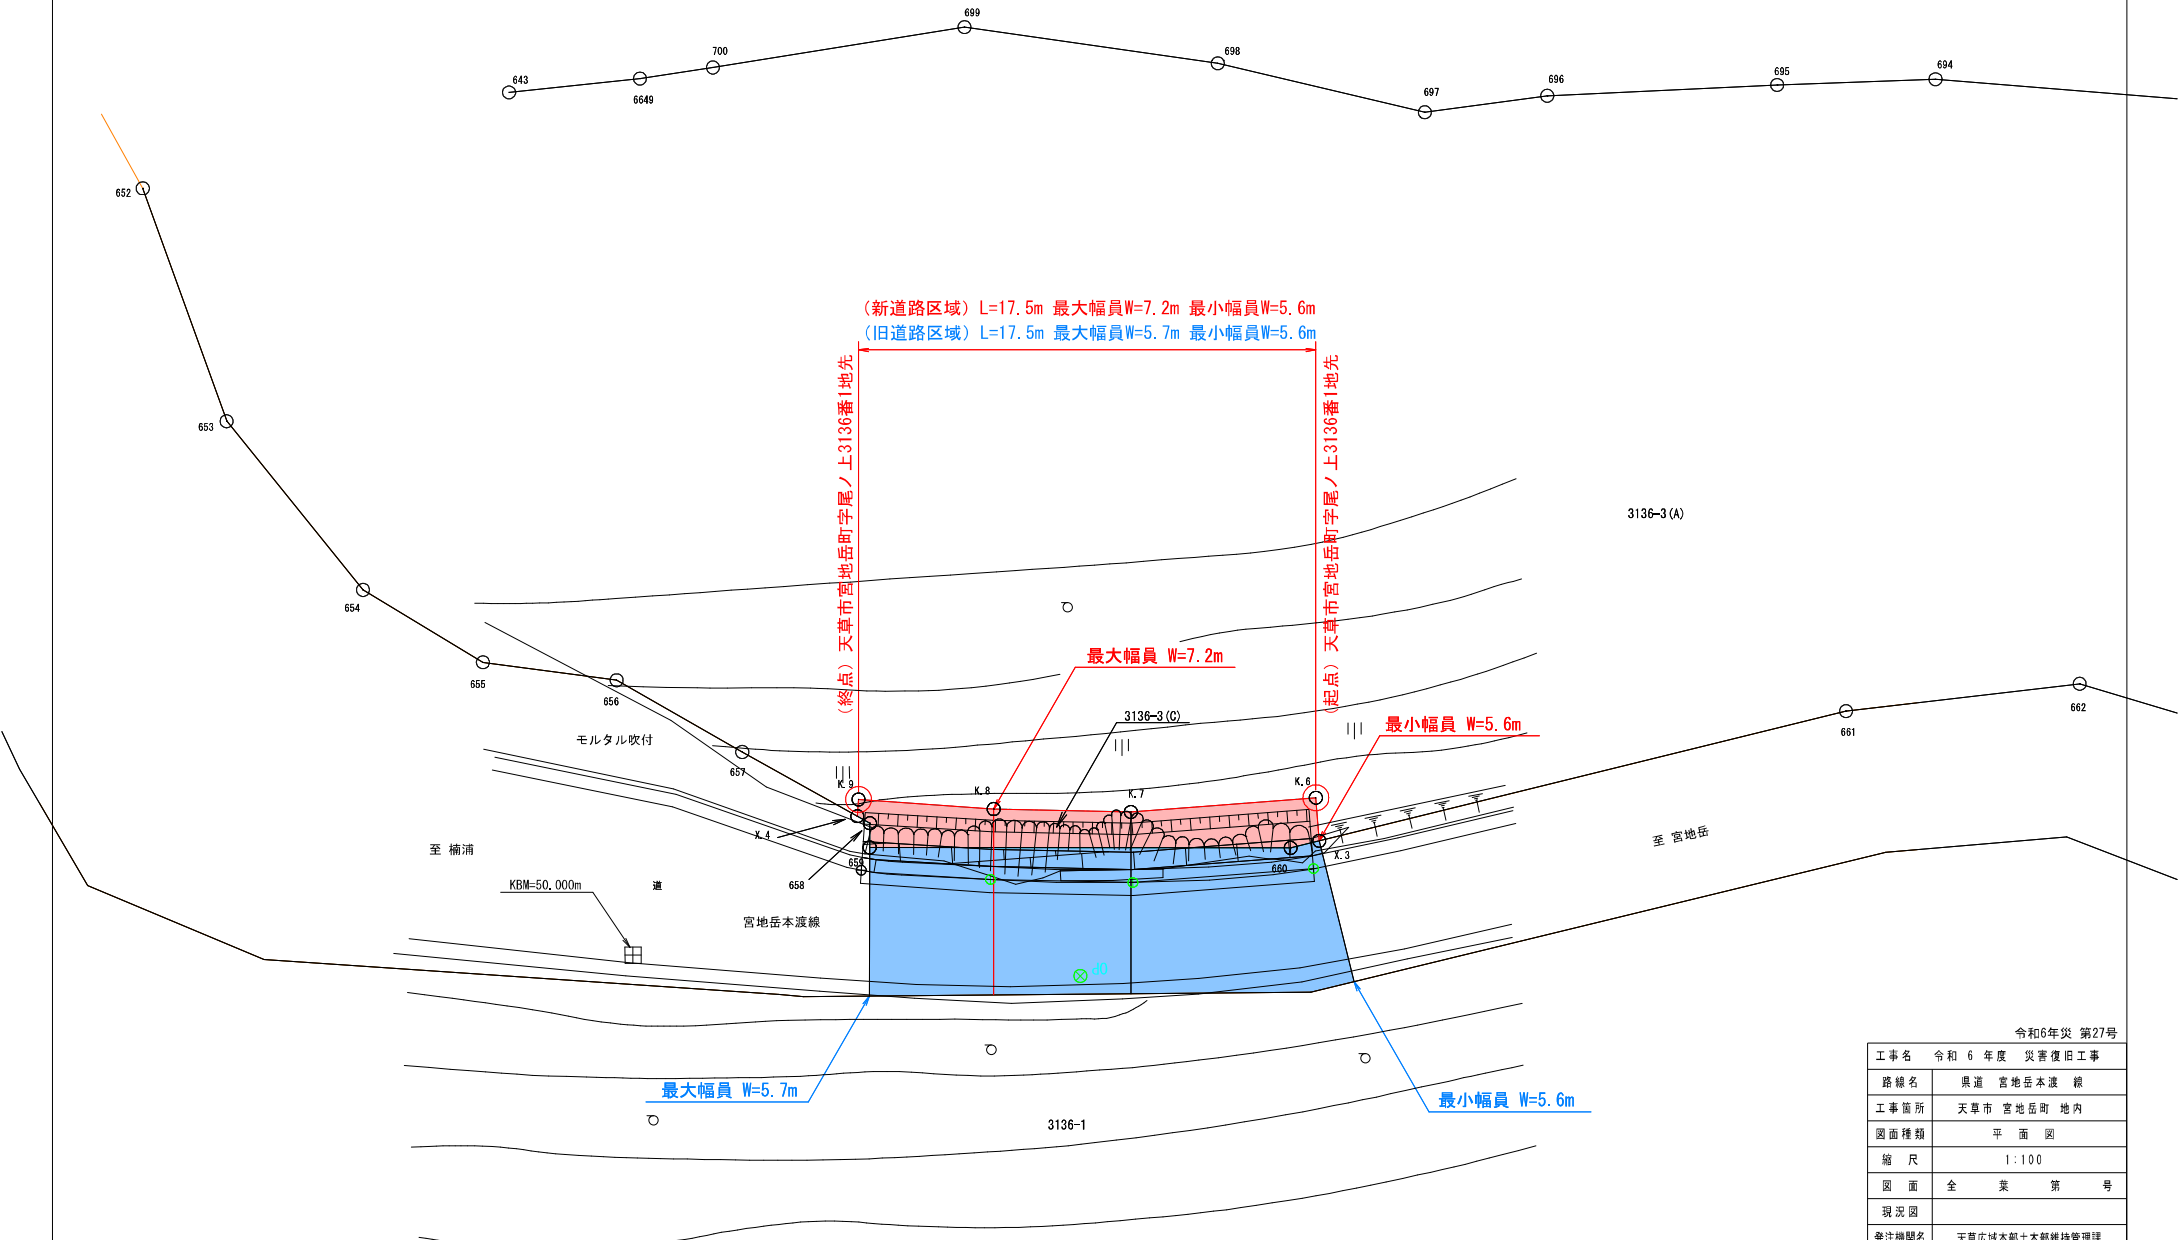


平面図 S=1:100

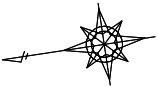

令和6年災 第27号	
工事名	令和 6 年度 災害復旧工事
路線名	県道 宮地岳本渡 線
工事箇所	天草市 宮地岳町 地内
図面種類	平 面 図
縮 尺	1:100
図 面	全 業 第 号
現 況 図	
発注機関名	天草広域本部土木部維持管理課