
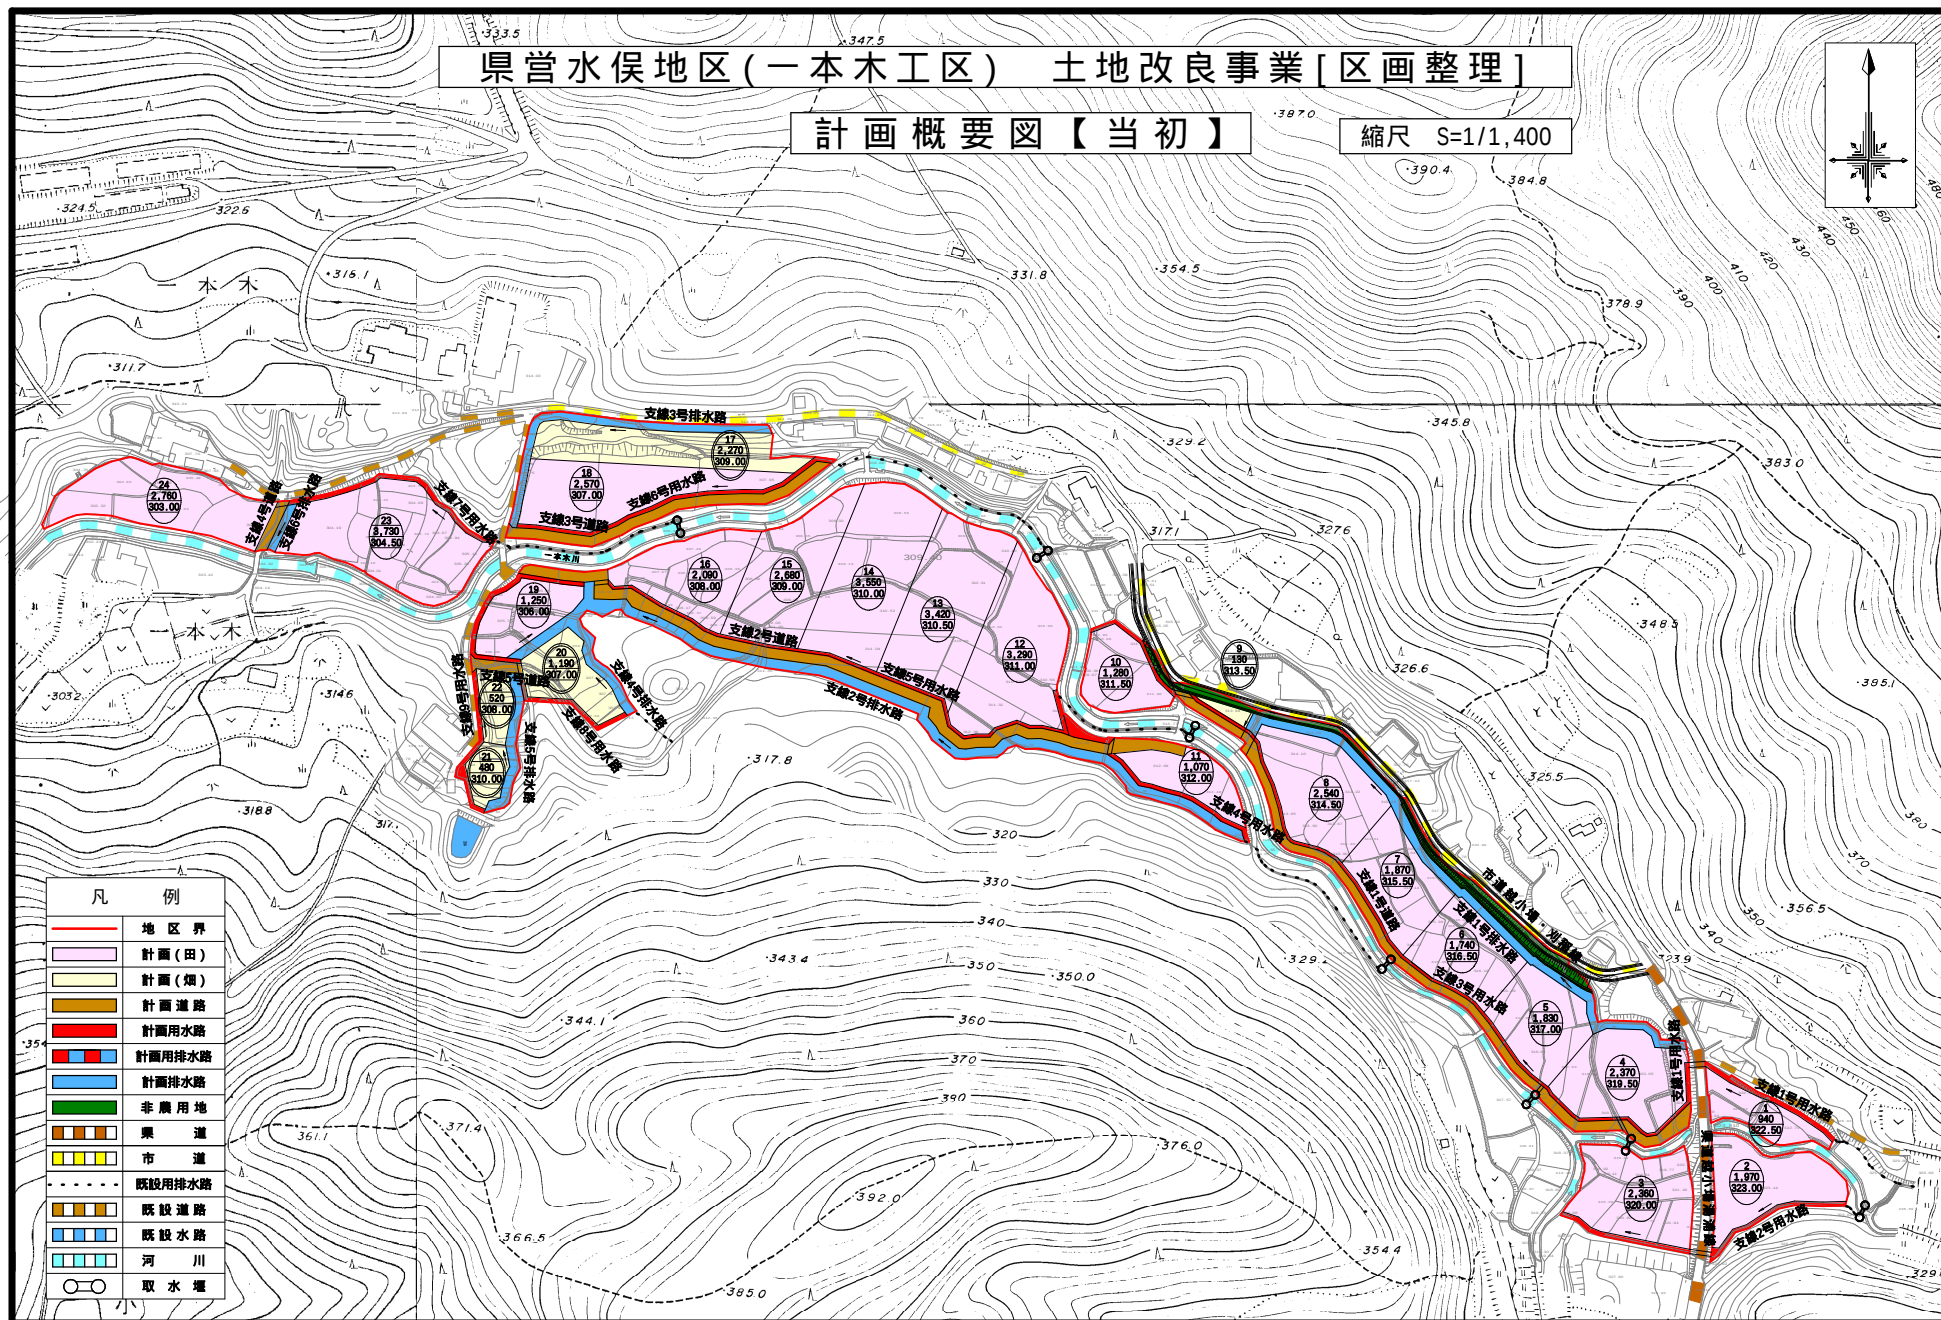


県営水俣地区(一本木工区) 土地改良事業[区画整理]

計画概要図【当初】



縮尺 S=1/1,400

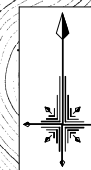

県営水俣地区(一本木工区) 土地改良事業[区画整理]

計画概要図【第1回変更】



縮尺 S=1/1,400

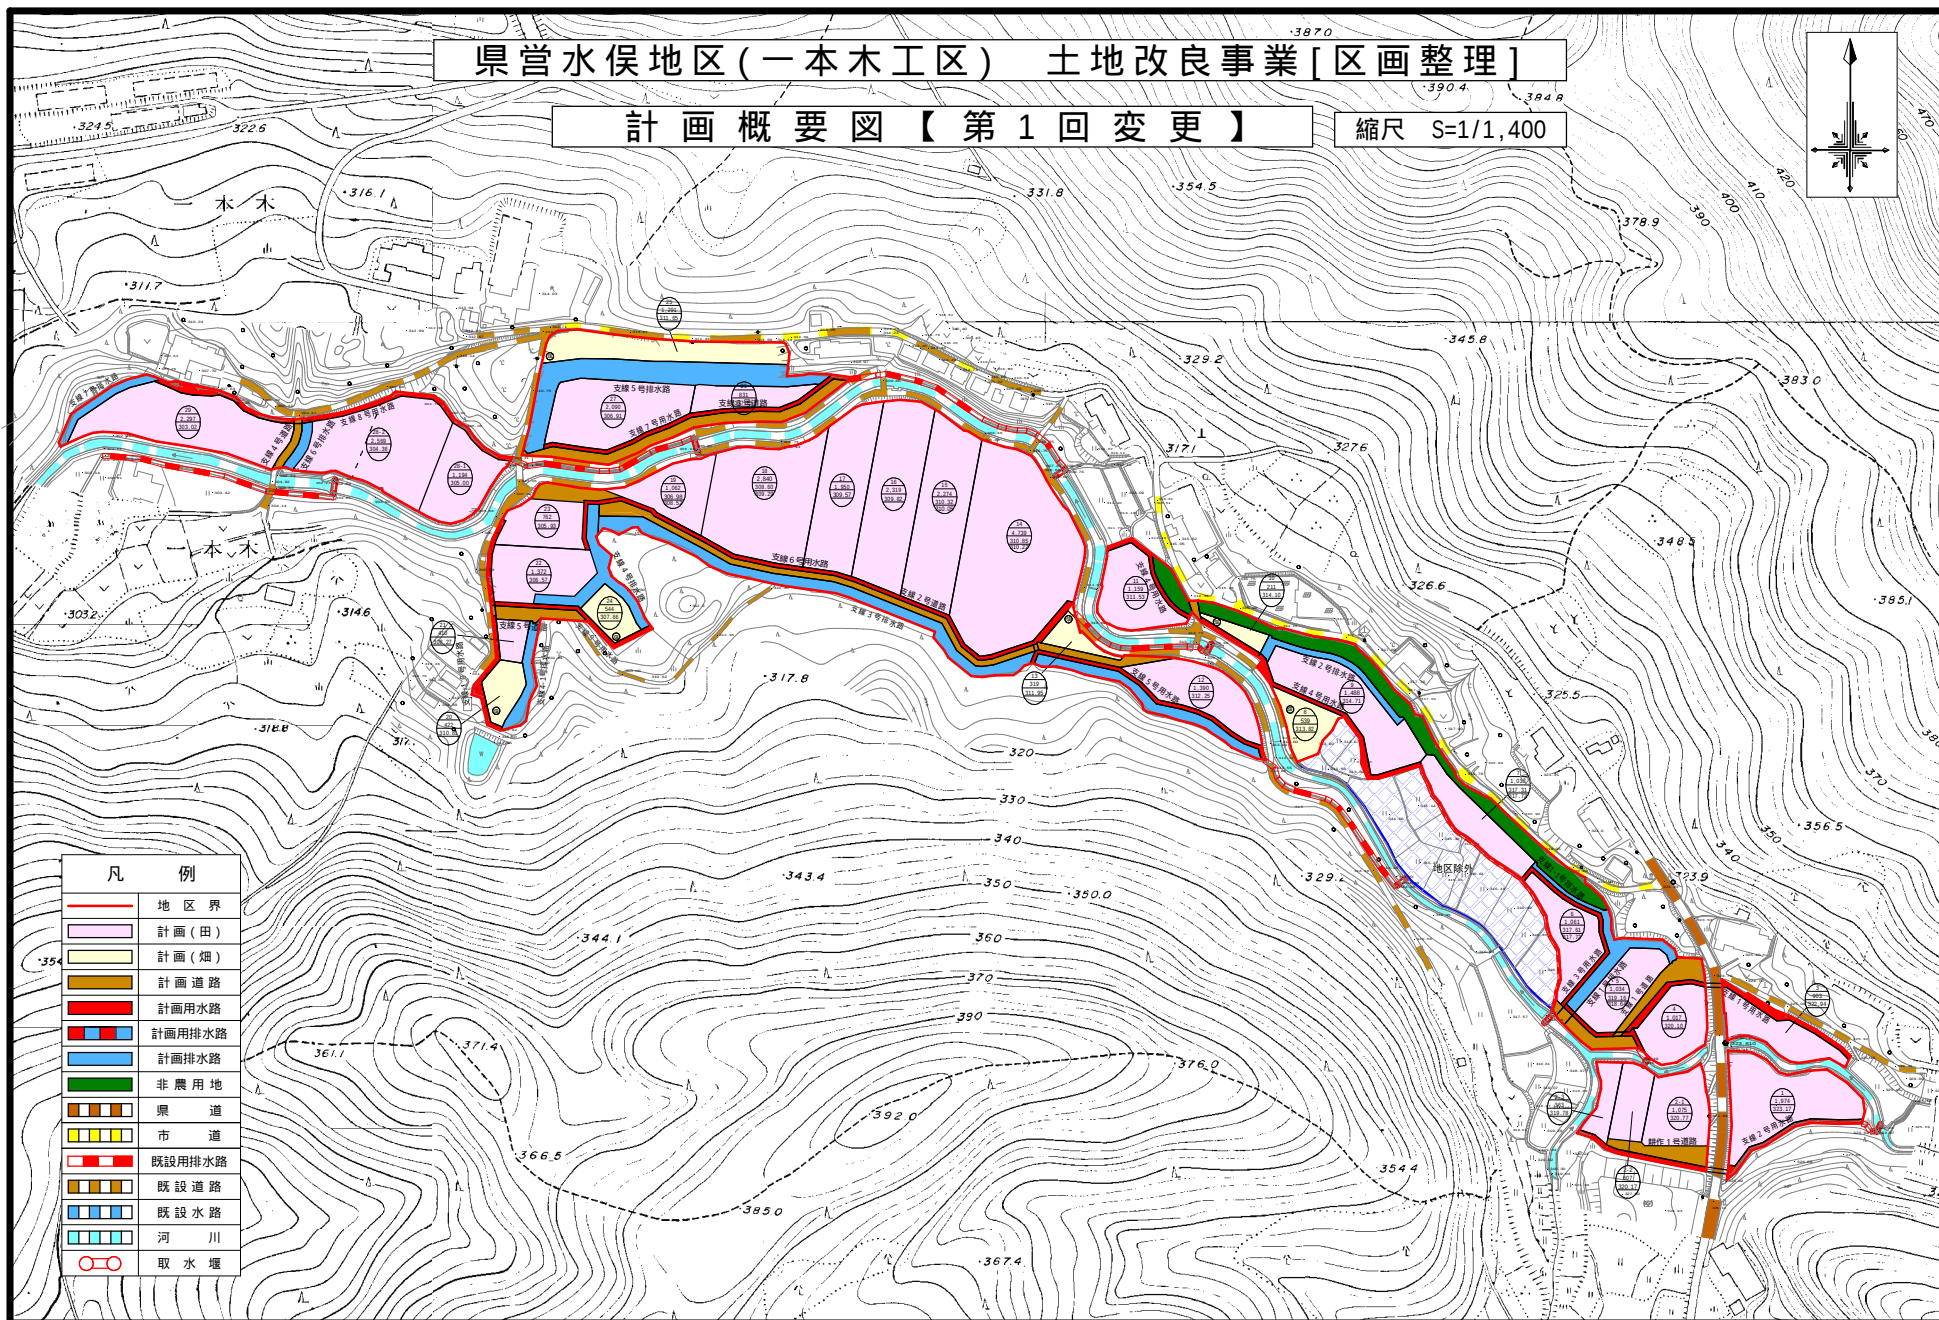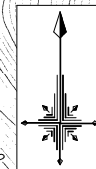


県営水俣地区(山上工区) 土地改良事業[区画整理]

計画概要図【当初】


縮尺 S=1/1,400

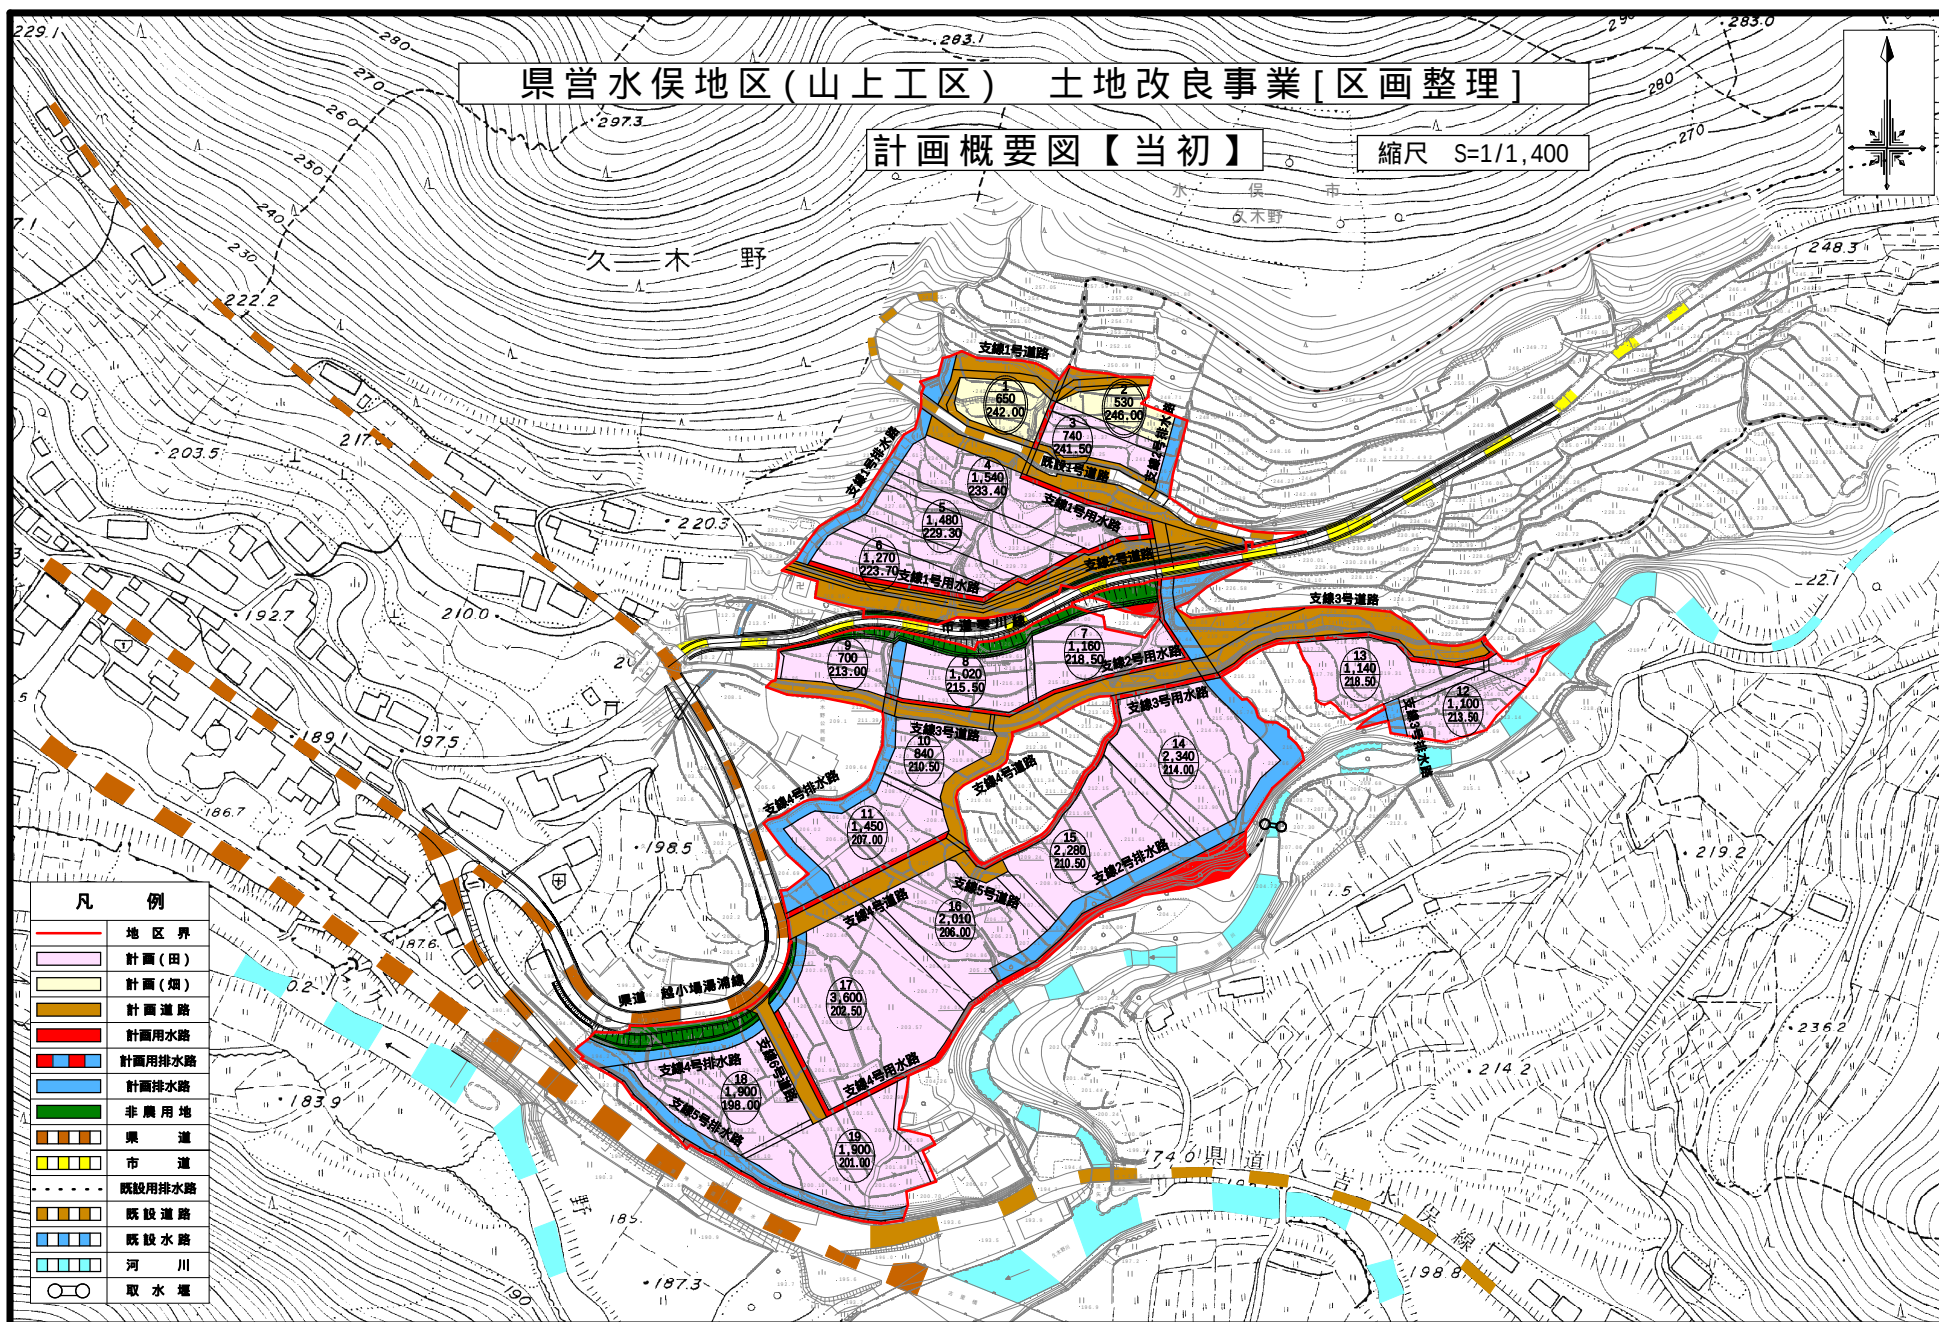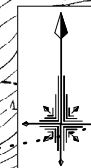

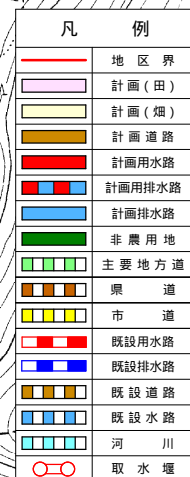
縮尺 $S=1/1,400$ 

計画概要図【当初】

縮尺 S=1/1,400

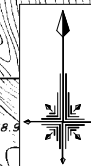



凡	例
	地 区 界
	計 画 (田)
	計 画 (畑)
	計 画 道 路
	計 画 用 水 路
	計 画 用 排 水 路
	計 画 排 水 路
	非 農 用 地
	果 道
	市 道
	既設用排水路
	既 設 道 路
	既 設 水 路
	河 川
	取 水 堰

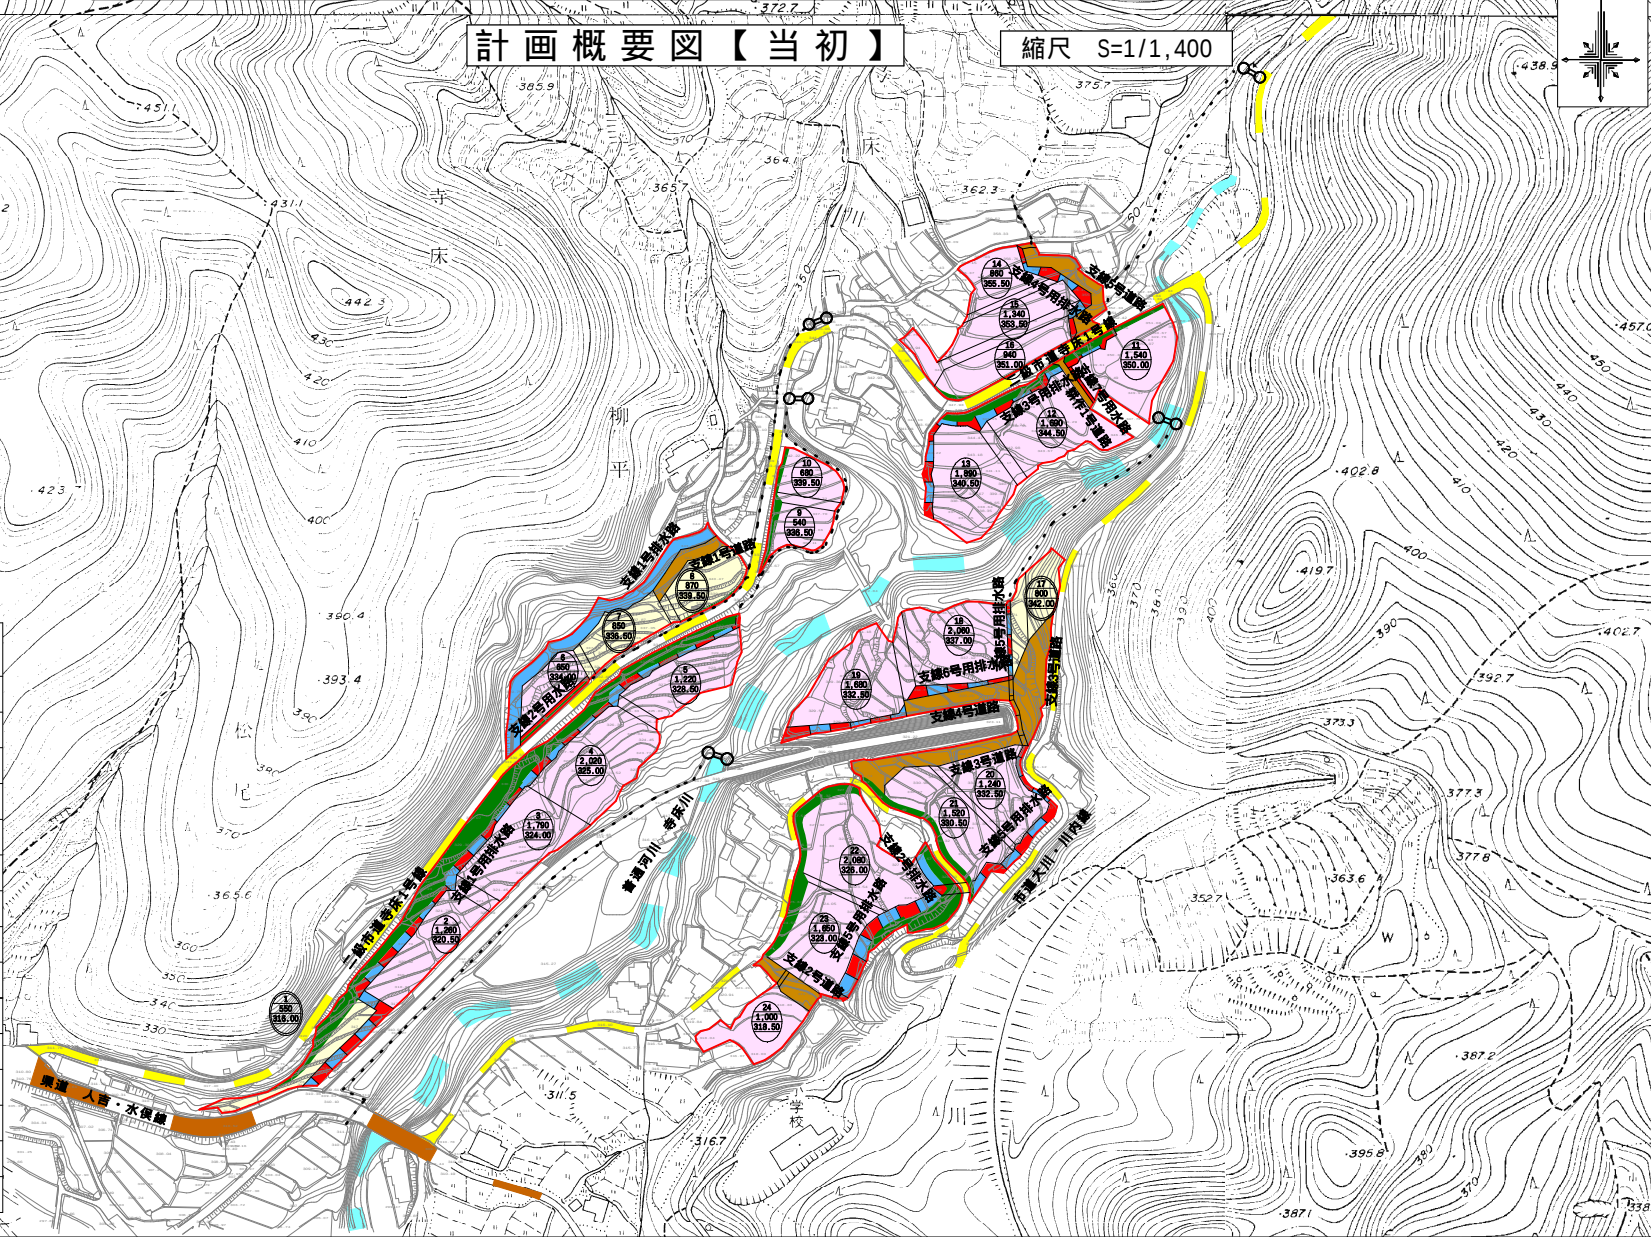

県営水俣地区(大川工区) 土地改良事業[区画整理]

計画概要図【第1回変更】


縮尺 S=1/1,400

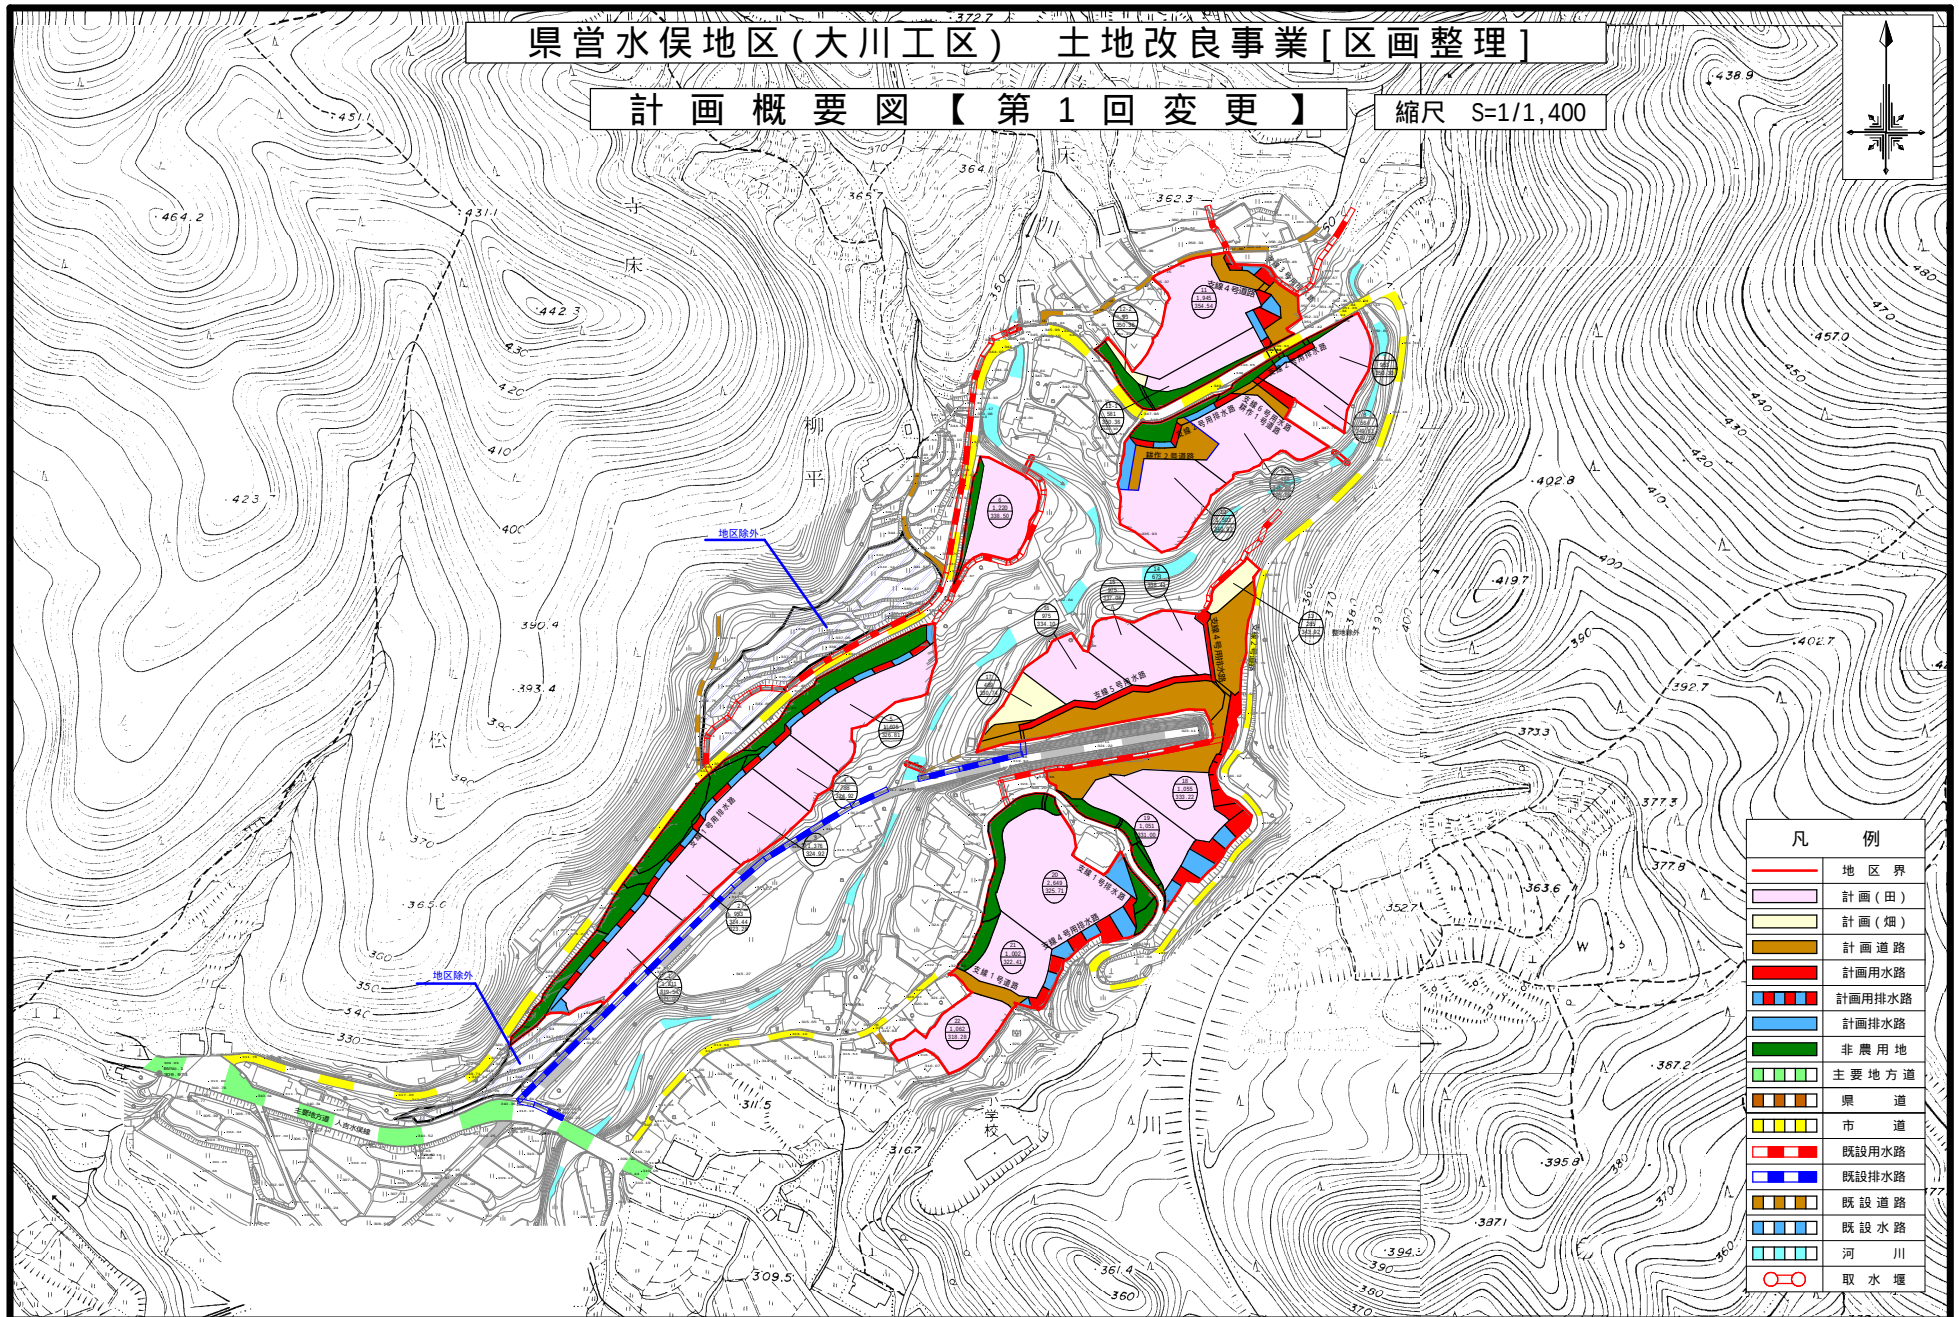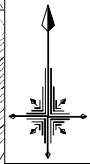


県営水俣地区(一本木工区・元向工区・山上工区・大川工区) 土地改良事業[区画整理]

主要構造図(標準断面図)【変更なし】


標準区画割図

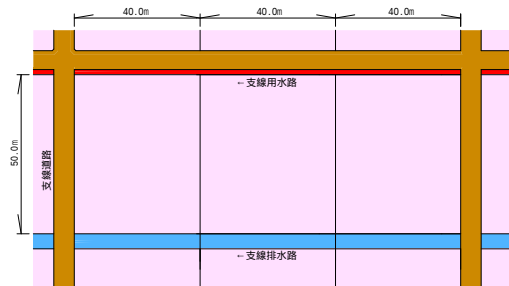


道路工標準断面図

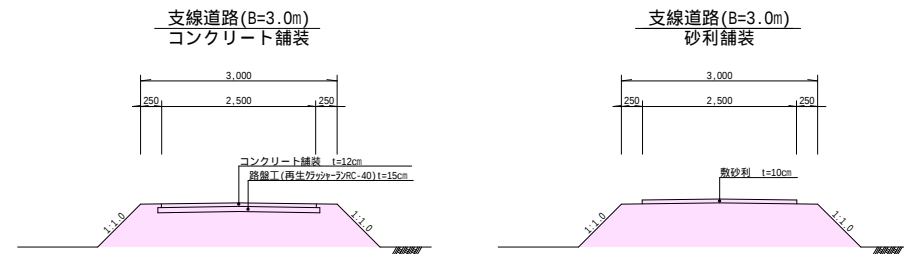

法面工標準断面図

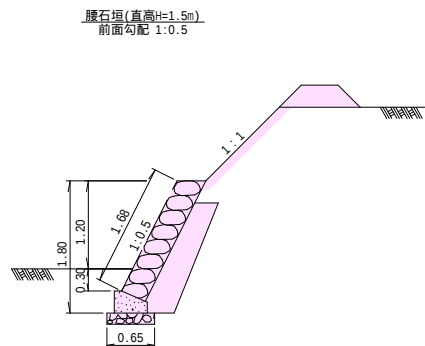

排水路工標準断面図

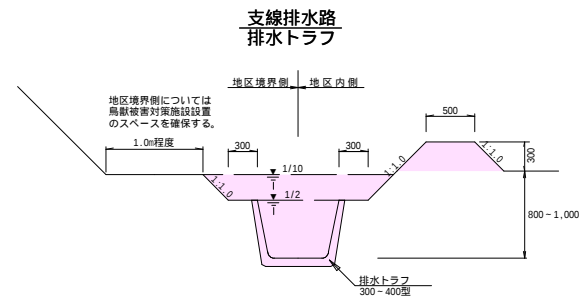

用水路工標準断面図

