


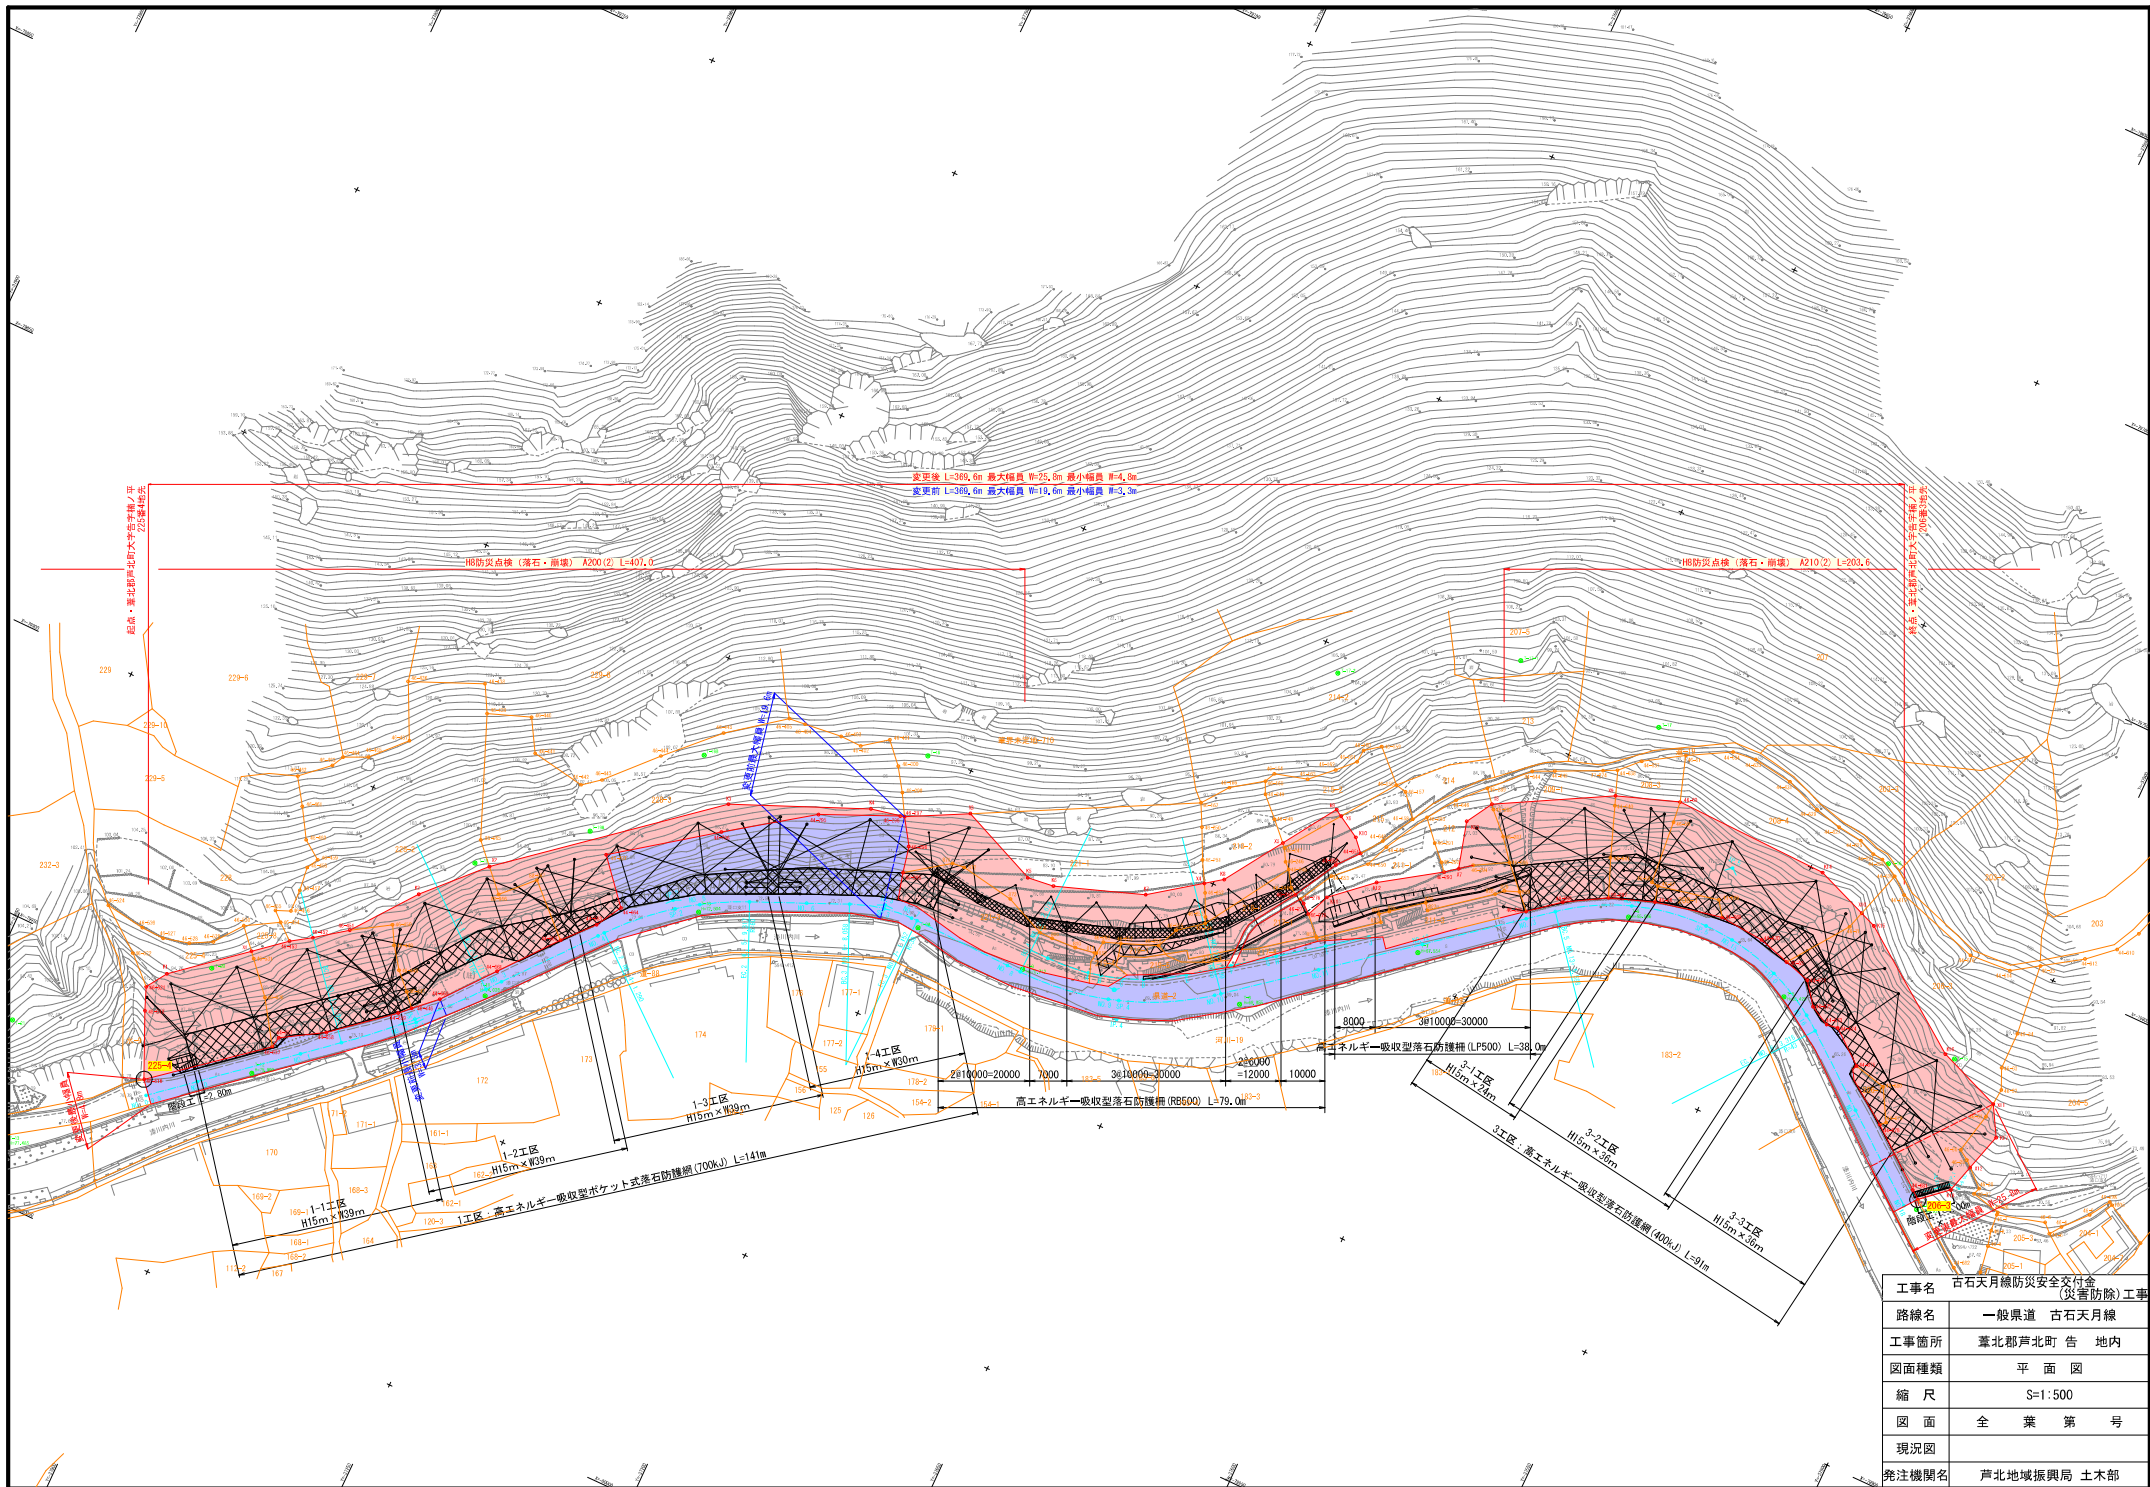

工事名	古石天月橋防災安全交付金 (災害防除) 工事	
路線名	一般県道	古石天月線
工事箇所	臺北郡芦北町 告 地内	
図面種類	平面図	
縮 尺	S=1:500	
図 面	全 業 第 号	
現況図		
発注機関名	芦北地域振興局 土木部	