


平 面 図

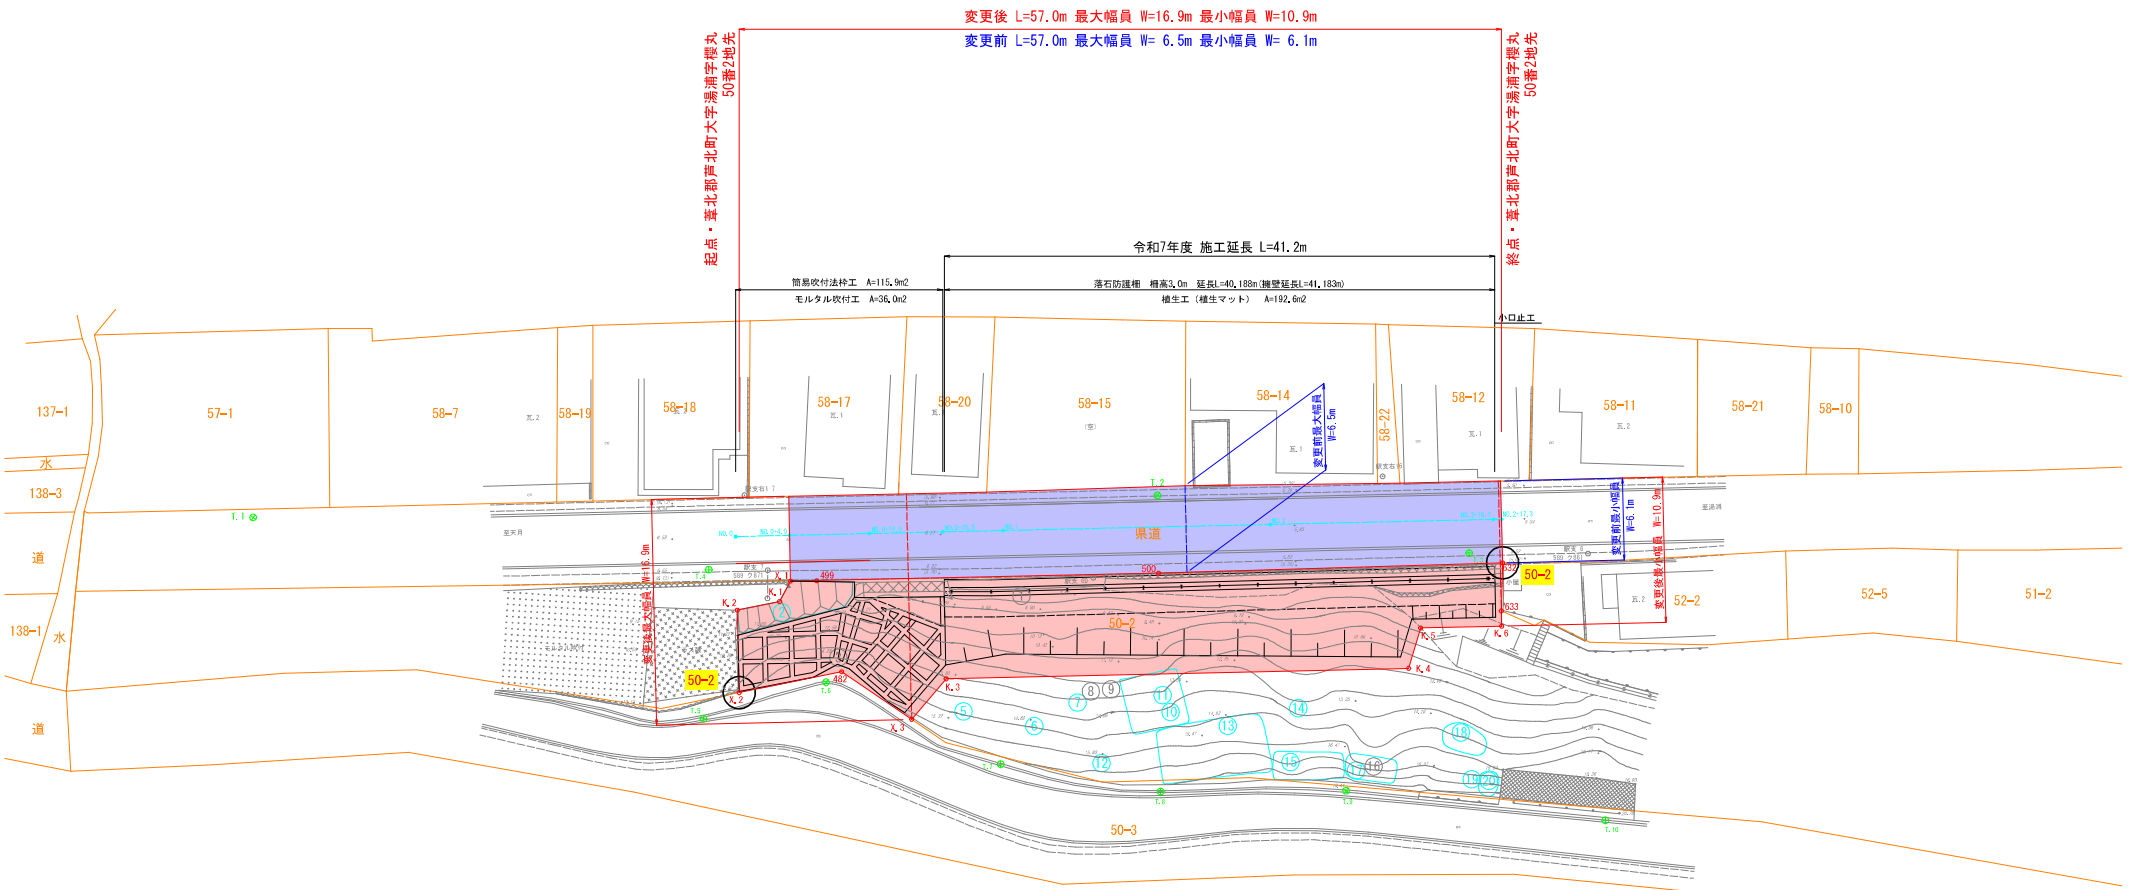

工事名	岸線災害防除（地運償）工事		
路線名	一般県道 天月渡清線		
工事箇所	葦北郡芦北町湯浦	地内	
図面種類	平 面 図		
縮 尺	1 : 200		
図 面	全 業 第 号		
現況図			
発注機関名	芦北地域振興局 土木部		