


平面図(1/2)


S=1:500

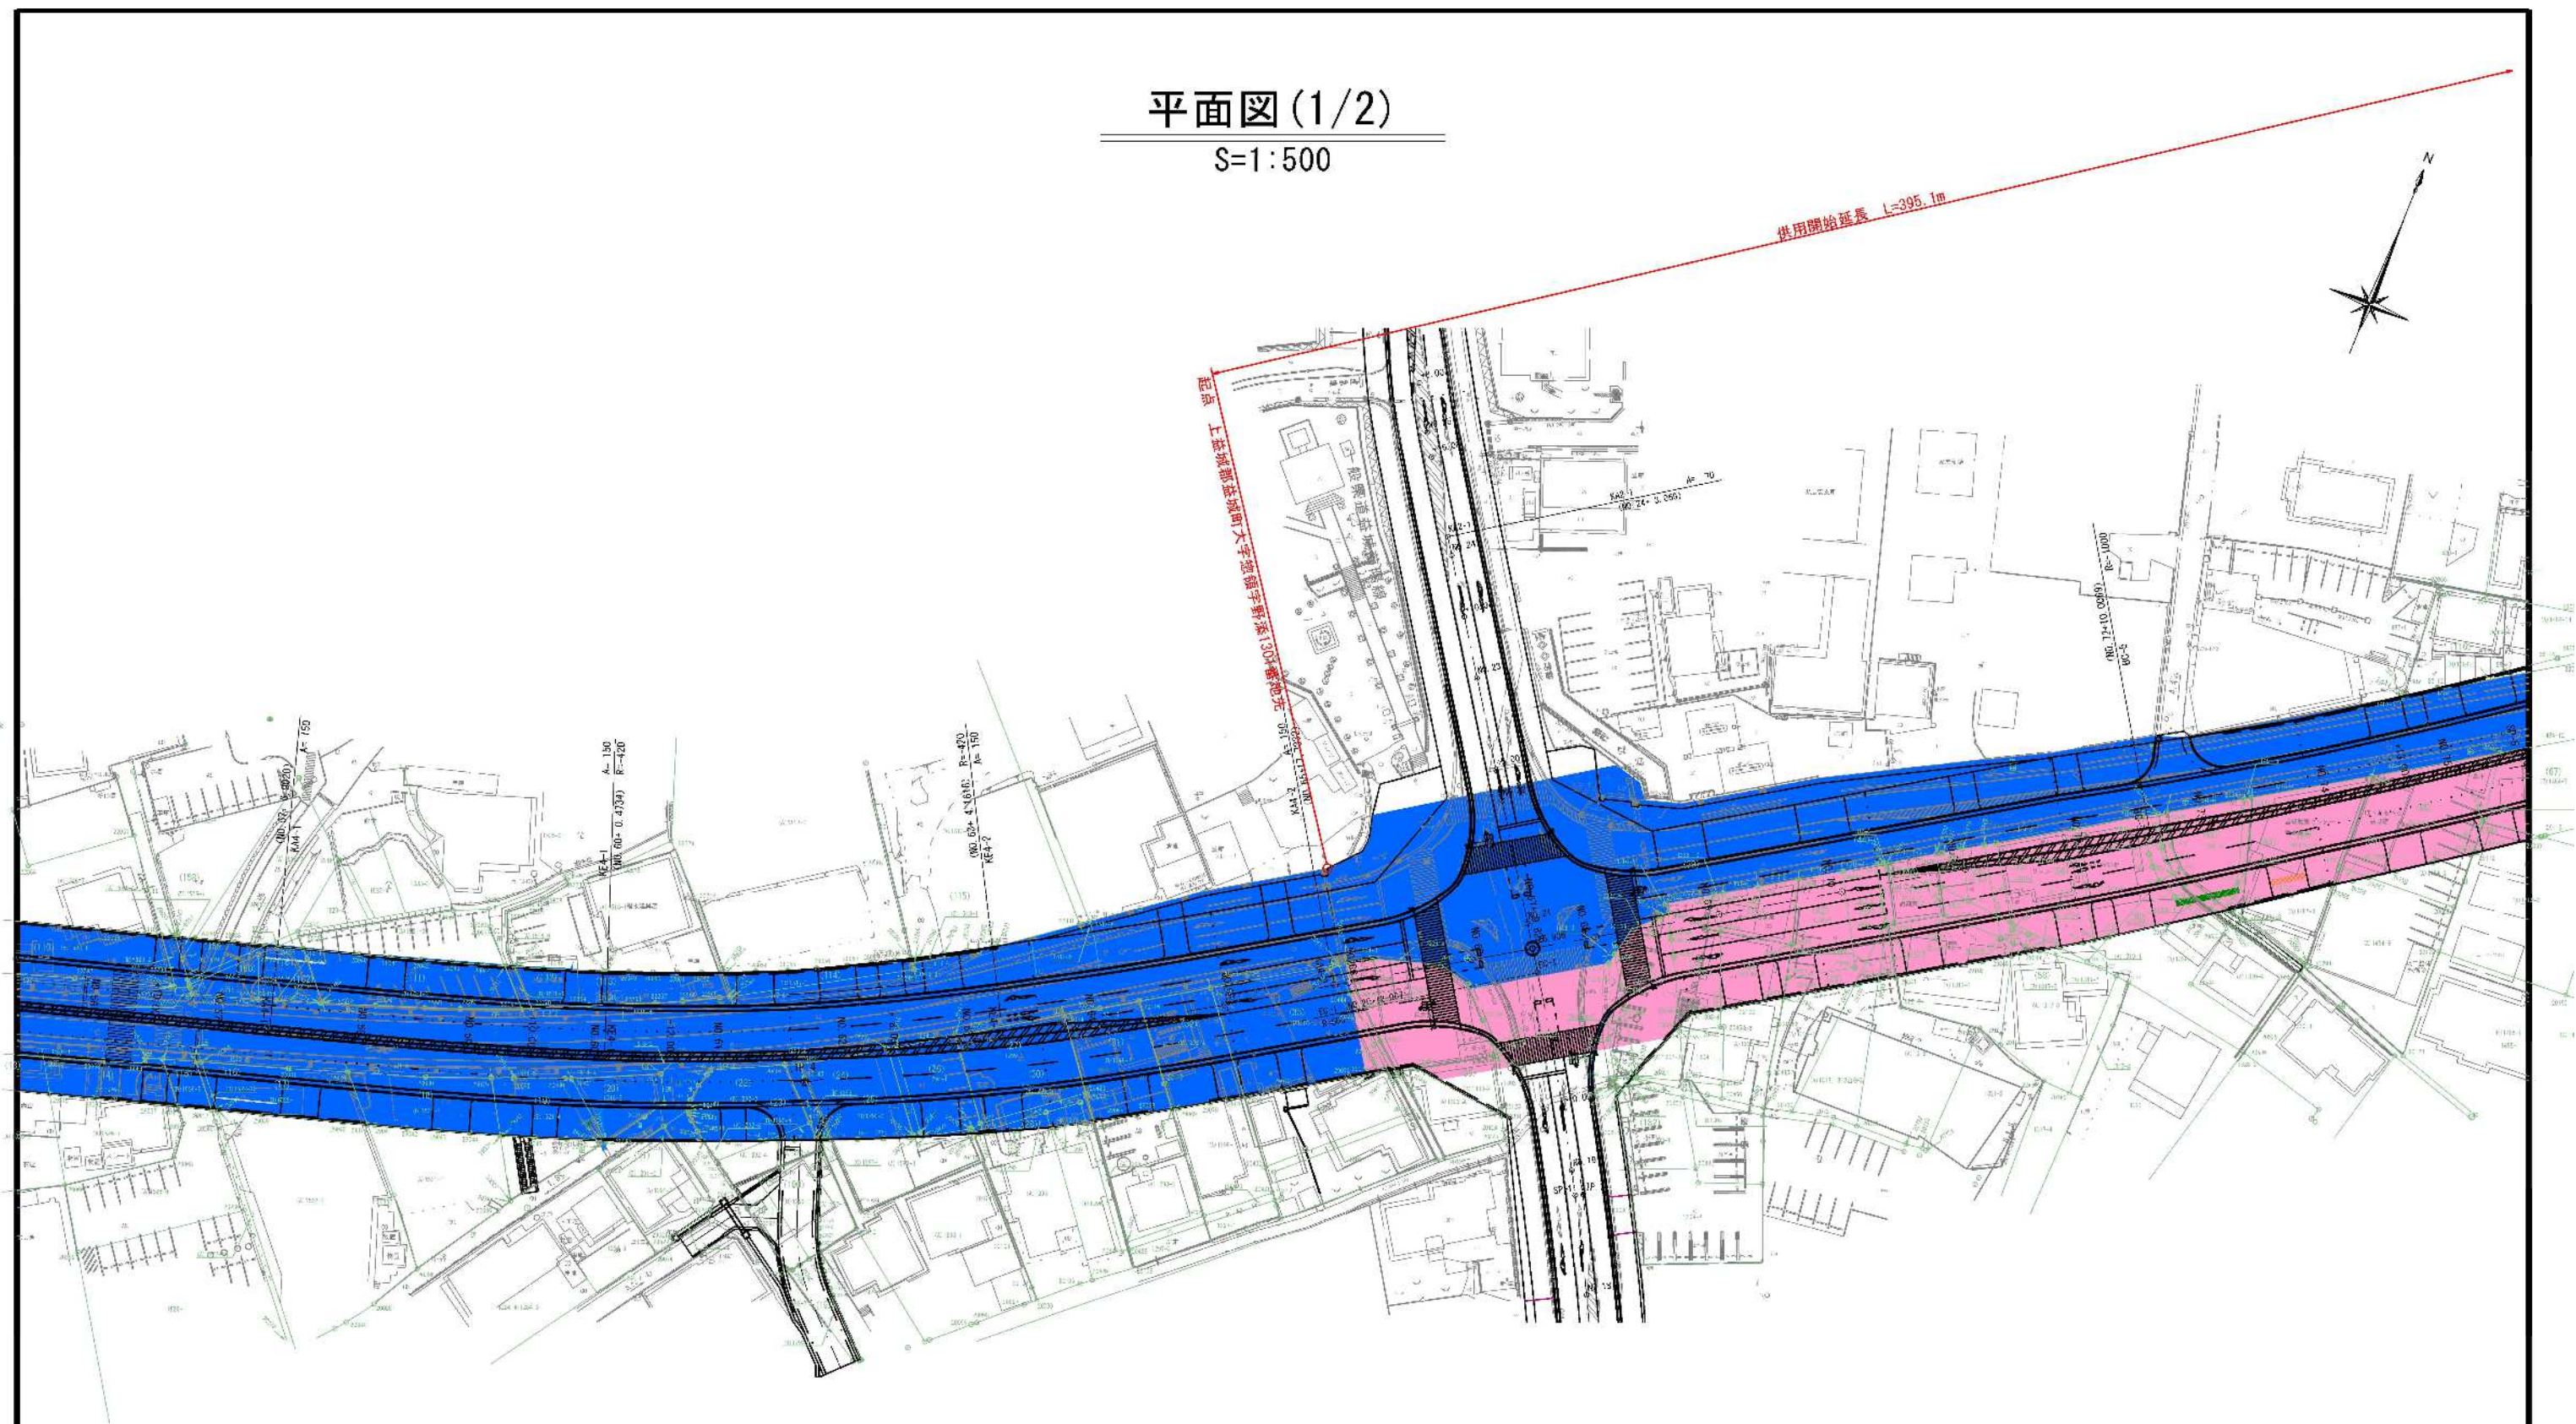

凡 例	
現道及び既供用部	
供用開始	

工 事 名	
路 線 名	(都)3・3・93 益城中央線
工事箇所	上益城郡 益城町 大字惣領地内
図面種類	平面図(1/2)
縮 尺	S=1:500
図面番号	全 葉 第 号
現 況 図	平面測量実測データ
発注機関名	熊本県 県央広域本部 土木部

平面図(2/2)
S=1:500

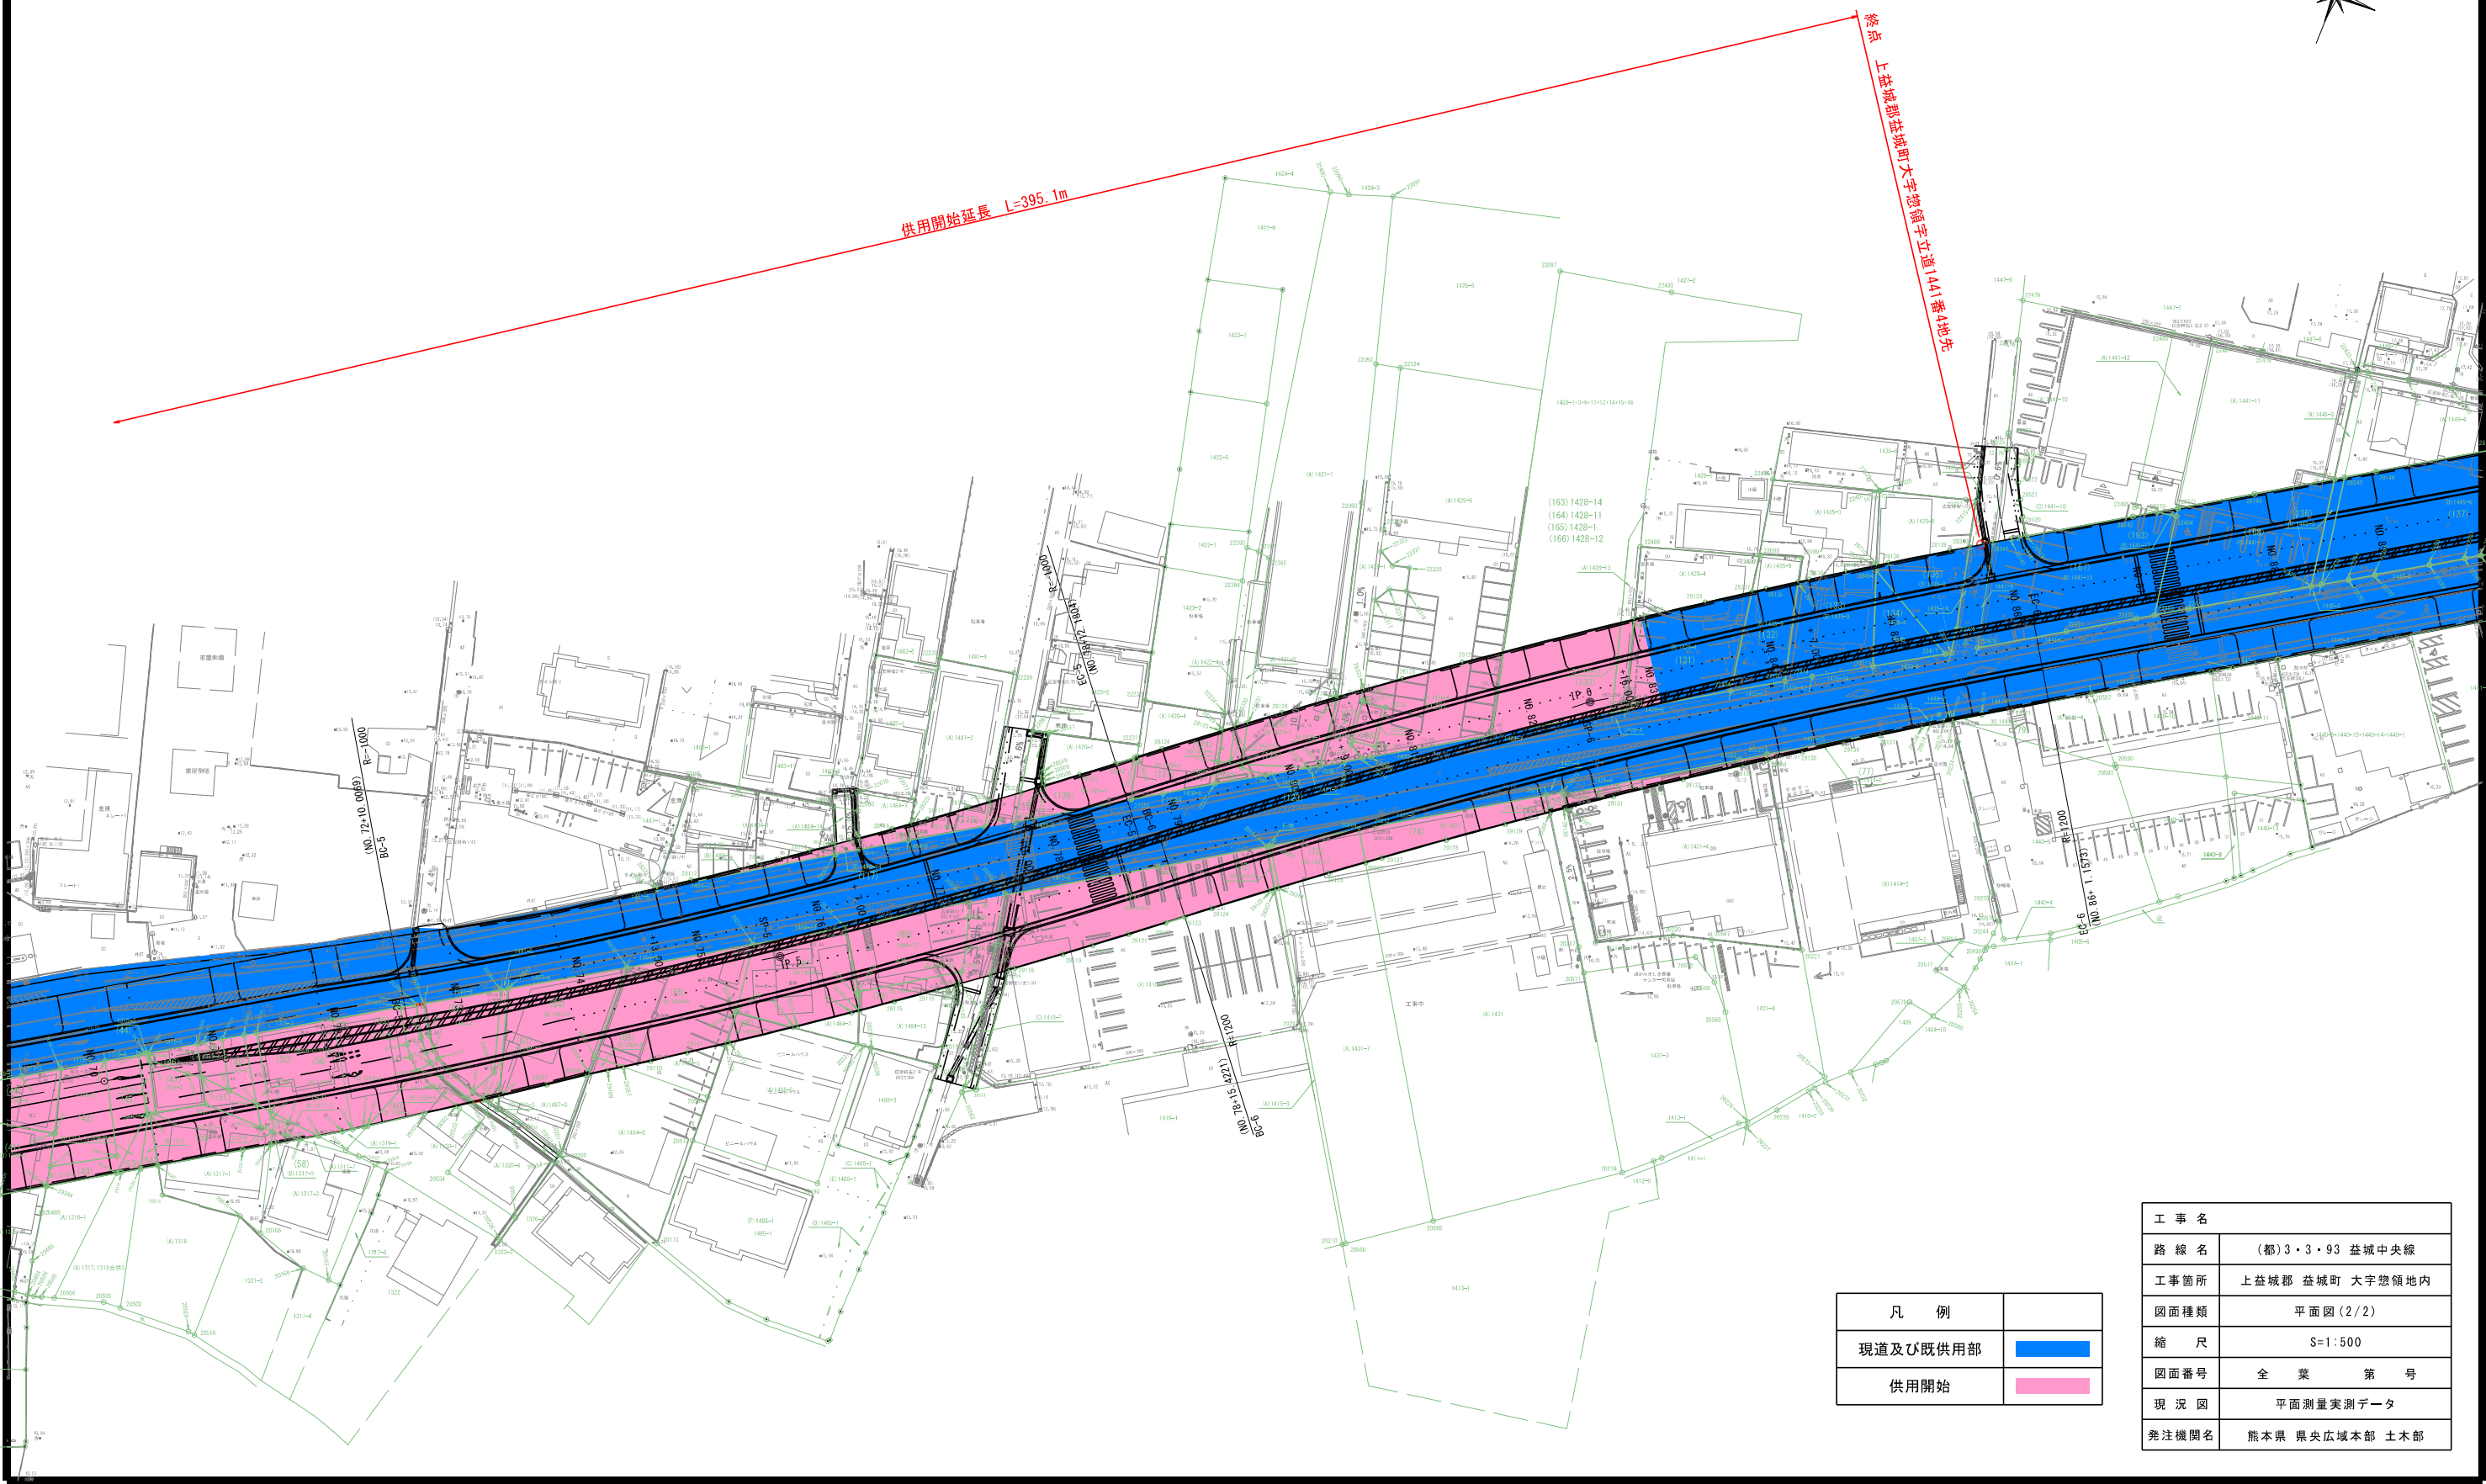

凡 例	
現道及び既供用部	
供用開始	

工 事 名	
路 線 名	(都)3・3・93 益城中央線
工事箇所	上益城郡 益城町 大字惣領地内
図面種類	平面図(2/2)
縮 尺	S=1:500
図面番号	全 業 第 号
現 況 図	平面測量実測データ
発注機関名	熊本県 県央広域本部 土木部