





既存建物名称 本渡広瀬広瀬第2住宅／本渡広瀬広瀬第4住宅

地番 371 天草市本渡町広瀬字志登ノ平				
測点名	標識	X座標	Y座標	Xn・(Yn+1-Yn-1)
K1	新 金鳳標	-58892.703	-75629.202	-1193225.055483
K2	既 コンクリート杭	-58919.504	-75626.558	2175072.409664
K7	新 金鳳標	-58923.583	-75666.118	2453990.461201
K8	新 金鳳標	-58897.845	-75668.205	143239.559040
K9	新 金鳳標	-58897.080	-75668.550	-1259572.952880
K10	新 金鳳標	-58894.616	-75646.819	-2317385.350368
				倍面積 2119.071174
				面積 1059.5355870
				地積 1059.53㎡

地番 93-1 天草市本渡町広瀬字代官田				
測点名	標識	X座標	Y座標	Xn・(Yn+1-Yn-1)
K7	新 金鳳標	-58923.583	-75666.118	-2197083.639321
K2	既 コンクリート杭	-58919.504	-75626.558	-2486579.827312
K3	新 金鳳標	-58945.462	-75623.915	-123372.851966
K4	新 金鳳標	-58947.347	-75624.465	395713.540411
K5	新 金鳳標	-58948.258	-75630.628	2321382.400040
K6	新 紙	-58952.256	-75663.845	2092215.565440
				倍面積 2275.187292
				面積 1137.5936460
				地積 1137.59㎡


本測量に使用した与点

測点名	X座標	Y座標	標識	備考
TT111-11	-58957.321	-75704.784	真鍮標識	地籍図根多角点
TT111-12	-58958.965	-75663.548	真鍮標識	地籍図根多角点
TT111-13	-58945.222	-75593.710	真鍮標識	地籍図根多角点・87-4南西角市道内
TT111-14	-58944.351	-75536.993	真鍮標識	地籍図根多角点・81-1南西角から東に約25m市道内

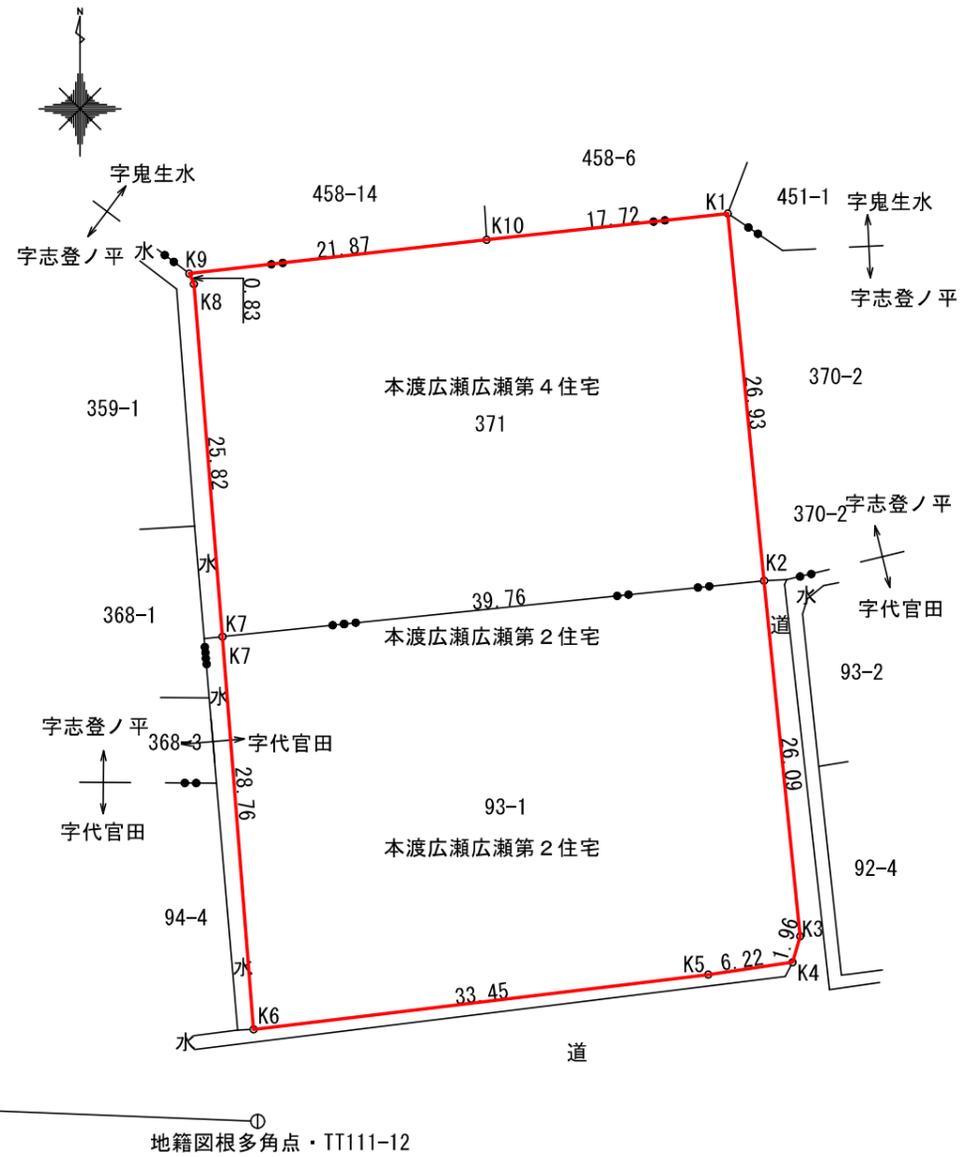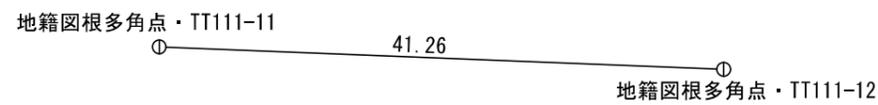

既存建物名称

本渡広瀬第五住宅／本渡住宅（シャイニー広瀬）

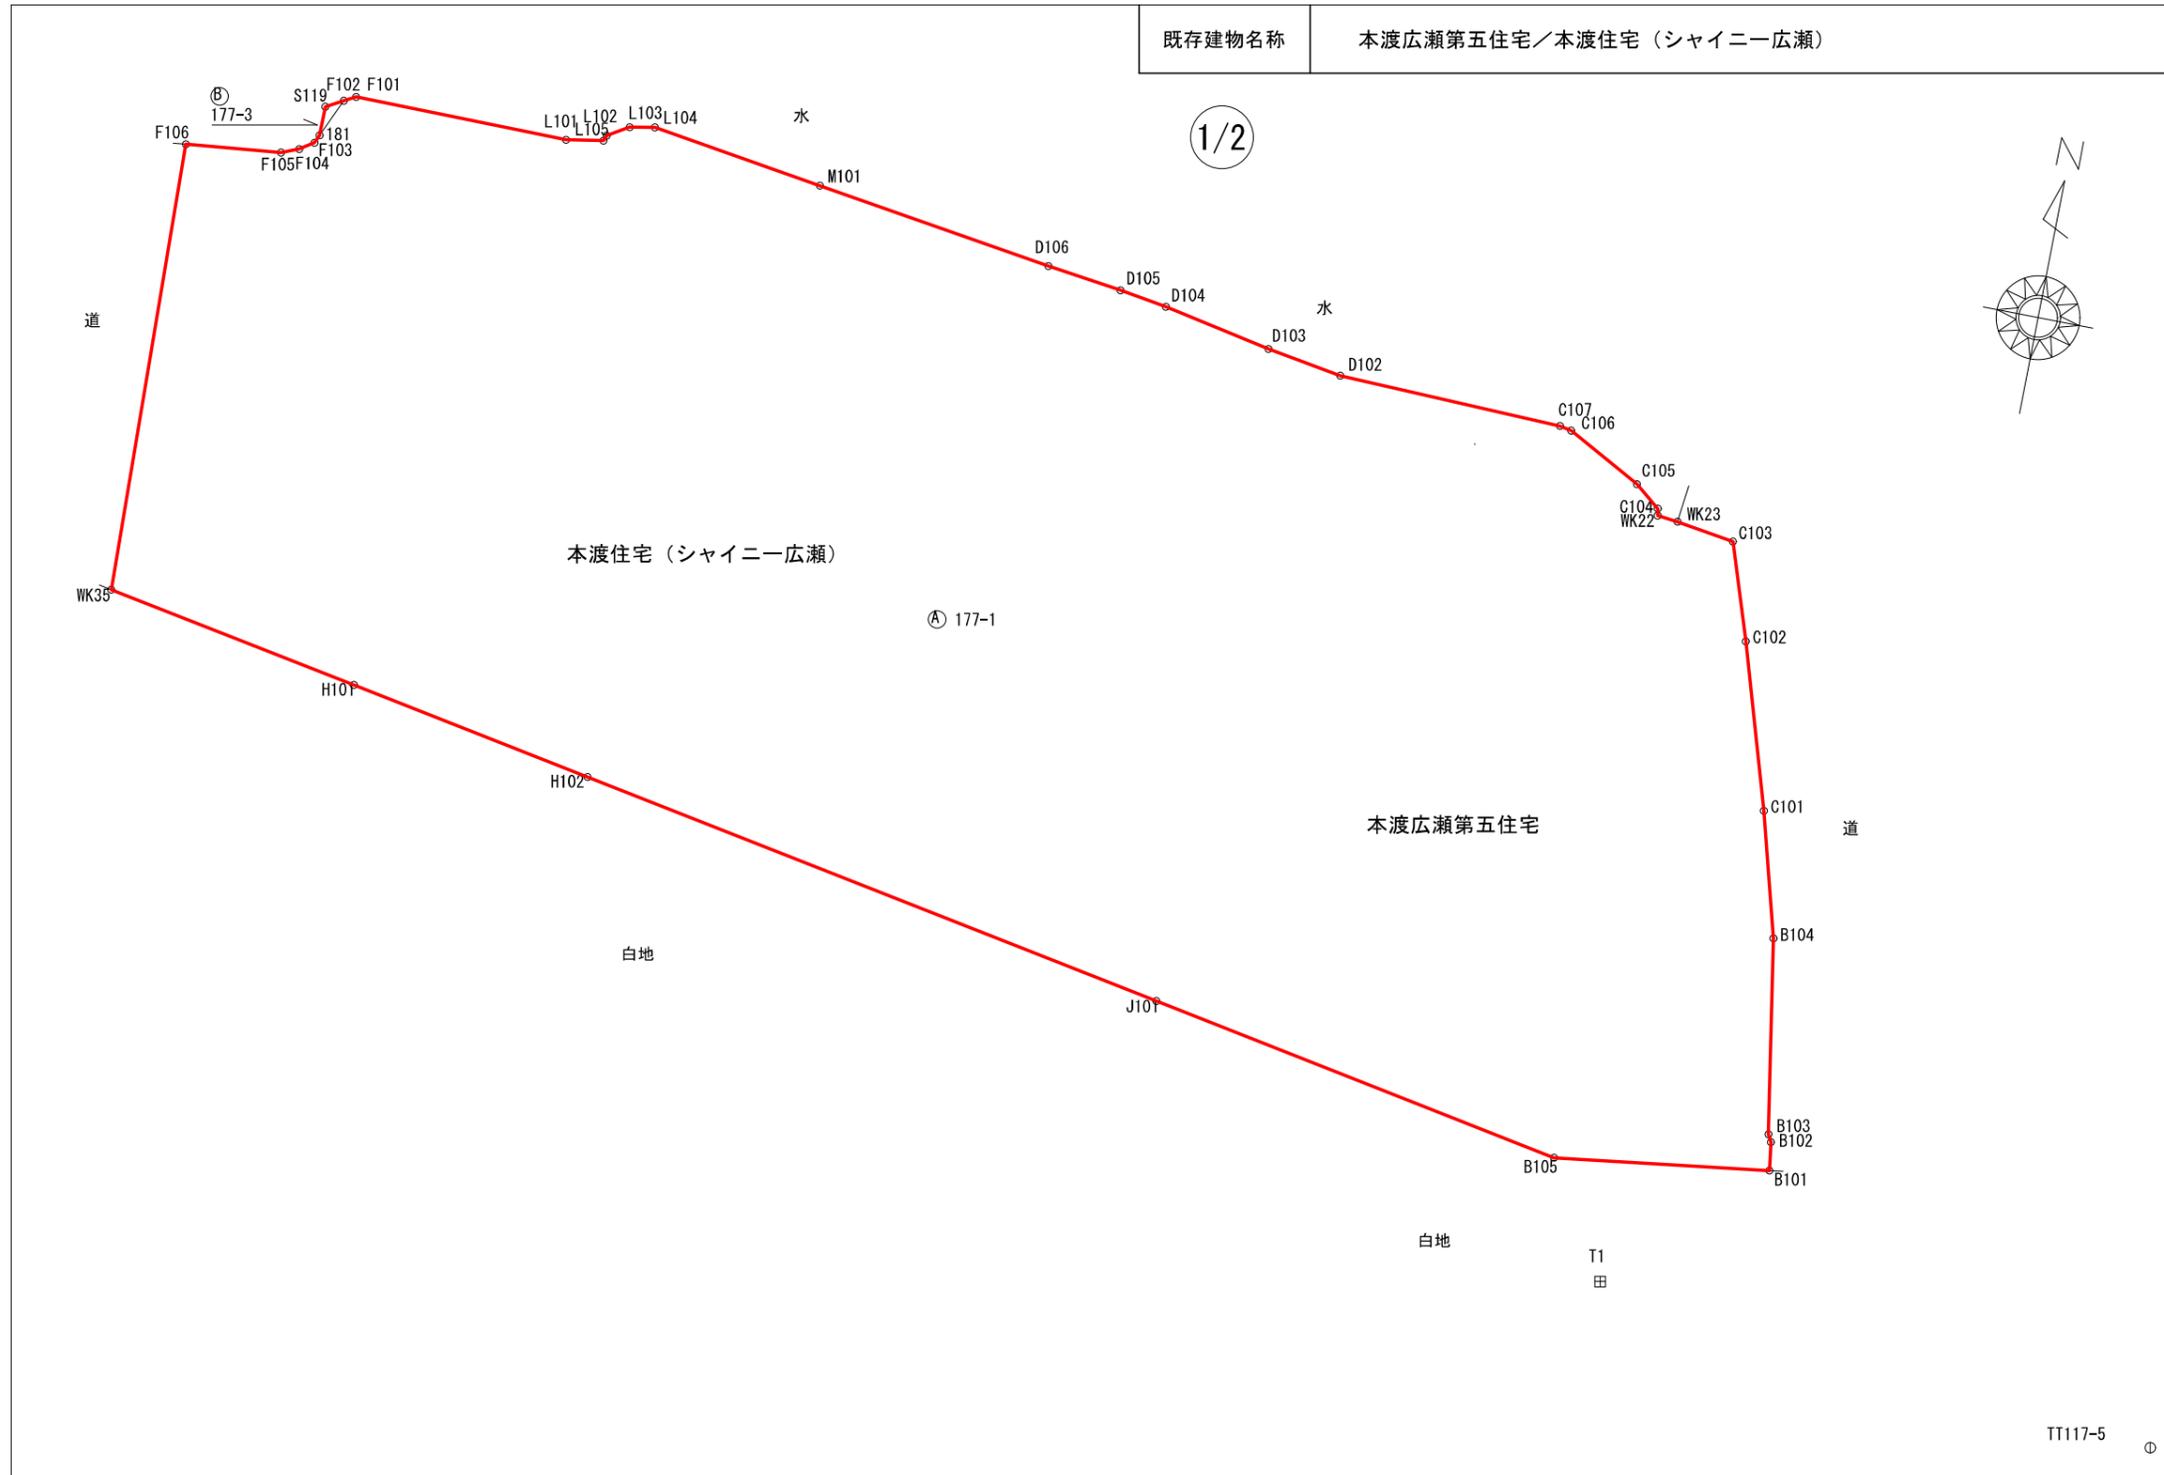

縮尺

1 / 500

地番	177-1, 177-3
土地の所在	天草市本渡町広瀬字下友

敷地番号 3

2/2

求積表

地番	㊤ 177-1				
測点	標識	X <sub>n</sub>	Y <sub>n</sub>	(Y <sub>n+1</sub> -Y <sub>n-1</sub> ) X <sub>n</sub>	距離
F106	既普金属釘	-59139.590	-75700.570	-353654.748200	6.85
F105	既普金属釘	-59138.870	-75693.757	-476186.181240	1.33
F104	既普金属釘	-59138.374	-75692.518	-131346.328654	1.17
F103	既普金属釘	-59137.725	-75691.536	-73567.329900	0.64
181	新永金属標	-59137.137	-75691.274	-88291.745541	3.03
F102	既普金属釘	-59134.368	-75690.043	-121048.051296	0.92
F101	既普金属釘	-59133.929	-75689.227	-956786.971220	15.36
L101	既普金属釘	-59134.067	-75673.863	-1065536.753273	2.69
L105	新永金属標	-59133.620	-75671.208	-166283.739440	0.42
L102	既普金属釘	-59133.220	-75671.051	-98042.878760	1.75
L103	既普金属釘	-59132.315	-75669.550	-194308.787090	1.81
L104	既普金属釘	-59131.984	-75667.765	-839615.040816	12.54
M101	既普金属釘	-59133.824	-75655.351	-1750420.324224	17.37
D106	新永金属標	-59136.355	-75638.164	-1336540.759355	5.46
D105	既普金属釘	-59137.076	-75632.750	-522416.929384	3.46
D104	既普金属釘	-59137.614	-75629.330	-663819.717150	7.96
D103	既普金属釘	-59139.179	-75621.525	-782411.338170	5.49
D102	既普金属釘	-59140.075	-75616.100	-1276715.939100	16.17
C107	既普金属釘	-59140.601	-75599.937	-1006159.044813	0.86
C106	既普金属釘	-59140.774	-75599.087	-367323.347314	6.08
C105	既普金属釘	-59143.652	-75593.726	-423350.261016	2.29
C104	既普金属釘	-59145.083	-75591.929	-111725.061787	0.49
WK22	新永金属標	-59145.574	-75591.837	-93390.861346	1.49
WK23	新永金属標	-59145.737	-75590.350	-334646.579946	4.21
C103	既永金属標	-59146.374	-75586.179	-381257.526804	7.21
C102	既永金属標	-59153.220	-75583.904	-346519.562760	12.20
C101	既永金属標	-59164.892	-75580.321	-355285.176460	9.17
B104	既永金属標	-59173.742	-75577.899	-281193.621984	14.04
B103	既永金属標	-59187.593	-75575.569	-154597.992916	0.59
B102	既永金属標	-59188.114	-75575.287	-33441.284410	2.03
B101	既永金属標	-59190.134	-75575.004	891640.178576	15.48
B105	既コンクリート杭	-59192.181	-75590.351	2692829.890233	30.65
J101	既コンクリート杭	-59186.592	-75620.497	4336483.222656	43.85
H102	既コンクリート杭	-59178.617	-75663.619	3600722.951365	18.02
H101	既コンクリート杭	-59175.340	-75681.342	2137294.930120	18.70
WK35	新永金属標	-59171.961	-75699.737	1137758.466108	32.38
	倍面積	10845.754689			
	面積	5422.8773445			
	地積	5422.87			m <sup>2</sup>

地番	㊤ 177-3				
測点	標識	X <sub>n</sub>	Y <sub>n</sub>	(Y <sub>n+1</sub> -Y <sub>n-1</sub> ) X <sub>n</sub>	距離
181	新永金属標	-59137.137	-75691.274	71792.484318	2.09
S119	新普金属釘	-59135.040	-75691.257	-72795.234240	1.38
F102	既普金属釘	-59134.368	-75690.043	1005.284256	3.03
	倍面積	2.534334			
	面積	1.2671670			
	地積	1.26			m <sup>2</sup>

総合計面積	5424.1445115 m <sup>2</sup>
-------	-----------------------------

恒久地物等一覧表					
図示記号	名称	標識	座標		備考
T1	引照点	金属釘	X	-59200.256	
			Y	-75585.410	
TT117-5	地籍図根多角点	金属鈺	X	-59204.423	道路側溝縁
			Y	-75544.395	

筆界点	器械点	後視点	距離	夾角
	T1	TT117-5	41.226	0° 00' 00"
181			123.253	205° 00' 12"
F102			123.650	206° 23' 52"

測量年月日	令和7年 2月12日
座標系	II系

本測量に使用した与点一覧（一部図枠外）

与点の名称	X座標	Y座標	種別	標識
T110	-59236.052	-75470.329	地籍図根三角点	金属鈺
TT117-5	-59204.423	-75544.395	地籍図根多角点	金属鈺
TE17-21	-59210.236	-75744.443	地籍図根多角点	金属鈺
TE17-22	-59194.764	-75790.014	地籍図根多角点	金属鈺

縮尺

1


既存建物名称 教職員本渡第三住宅

座標求積表 (世界測地系使用)

地番		① 123-12 天草市亀場町亀川字浜田尻			
点名	標識	Xn	Yn	辺長	点間
K1	新設 金属プレート	-61511.467	-74939.082	2.14	K5
K5	新設 金属プレート	-61513.390	-74938.123	20.10	K6
K6	新設 金属プレート	-61533.097	-74934.148	12.39	K7
K7	新設 金属プレート	-61534.443	-74946.472	12.19	K8
K8	新設 金属プレート	-61535.767	-74958.591	12.10	K9
K9	新設 金属プレート	-61537.093	-74970.624	10.75	K10
K10	新設 金属プレート	-61538.296	-74981.312	23.56	K4
K4	新設 金属プレート	-61514.735	-74981.562	25.80	K3
K3	新設 金属プレート	-61512.777	-74955.831	3.35	K2
K2	新設 金属プレート	-61512.579	-74952.485	13.44	K1
				倍面積	-2055.313038
				面積	1027.6565190
				地積	1027.65 m <sup>2</sup>



登記引照点  
天草市地積図根多角点  
○ P1P1 259-5

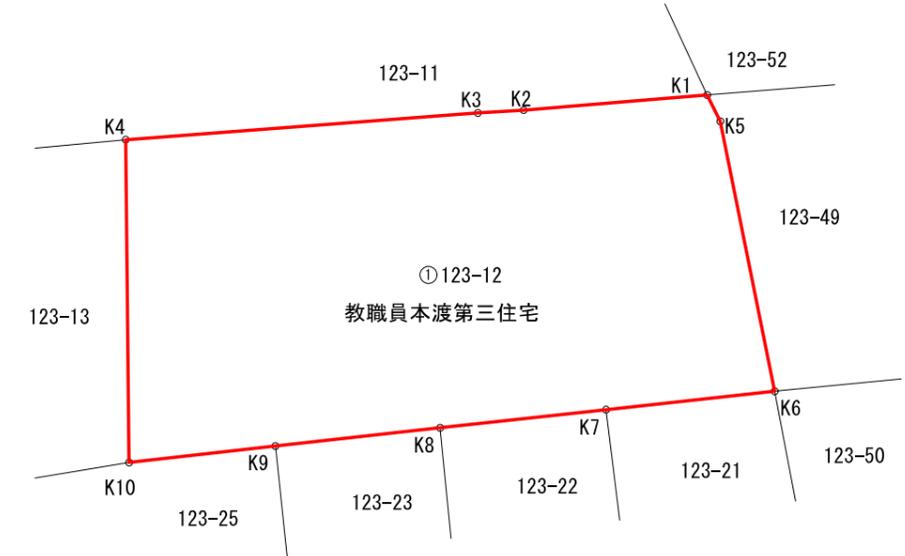

登記引照点  
天草市地積図根多角点  
○ P1P1 259-4

登記引照点

引照点	標識	X座標	Y座標	
P1P1 259-4	金属標	-61556.243	-74927.208	
P1P1 259-5	金属標	-61502.301	-74926.605	
筆界点	器械点	後視点	距離	夾角
	P1P1 259-5	P1P1 259-4	53.94	
K1			15.48	53-03-26
K6			31.70	13-07-20

本件測量に使用した与点一覧

測点名	X座標	Y座標	備考
P1P1 259-4	-61556.243	-74927.208	金属標
P1P1 259-5	-61502.301	-74926.605	金属標

測量年月日	令和7年2月5日
座標系	II系

既存建物名称 職員住宅（八幡町）A

求積表

地番	Ⓐ 130			標識
N0	Xn	Yn	Xn・(Yn+1-Yn-1)	
A1	-58883.857	-76079.401	634650.210746	新普金属標
A2	-58882.261	-76077.502	-486014.182294	既設コンクリート杭
A3	-58880.321	-76071.147	-1007324.531668	既普金属標
A4	-58877.039	-76060.394	-1147395.736032	新普金属標
A5	-58874.374	-76051.659	-847732.111226	新普金属標
A6	-58872.646	-76045.995	-1054350.217214	既普金属標
A7	-58868.909	-76033.750	-1221470.992841	既普金属標
A8	-58868.040	-76025.246	-431296.004960	既普金属標
A9	-58890.820	-76026.426	2442673.431960	既普金属標
A10	-58904.866	-76066.724	3120485.276350	既普金属標
合計			2225.142821	
合計面積			1112.5714105	
地積			1112.57	m <sup>2</sup>

引照点	X座標	Y座標	標識
A.36-2	-58867.976	-76028.144	金属標
A.36-3	-58888.255	-76019.119	金属標
方向角	156° 00' 32"		距離 22.20
境界点	観測角	距離	
A7	104° 32' 31"	5.68	
A8	15° 46' 20"	20.27	

引照点	X座標	Y座標	標識
T2	-58908.653	-76061.142	金属標
A.36-3	-58888.255	-76019.119	金属標
方向角	64° 06' 29"		距離 46.71
境界点	観測角	距離	
A9	358° 42' 11"	39.03	
A10	240° 02' 46"	6.75	

測地系	世界測地系(測地成果2011)
座標系	Ⅱ系
測量年月日	令和7年 1月31日

点名	X座標	Y座標	標識	名称
A.36-1	-58822.037	-76061.638	金属標	地籍図根多角点
A.36-2	-58867.976	-76028.144	金属標	地籍図根多角点
A.36-3	-58888.255	-76019.119	金属標	地籍図根多角点

