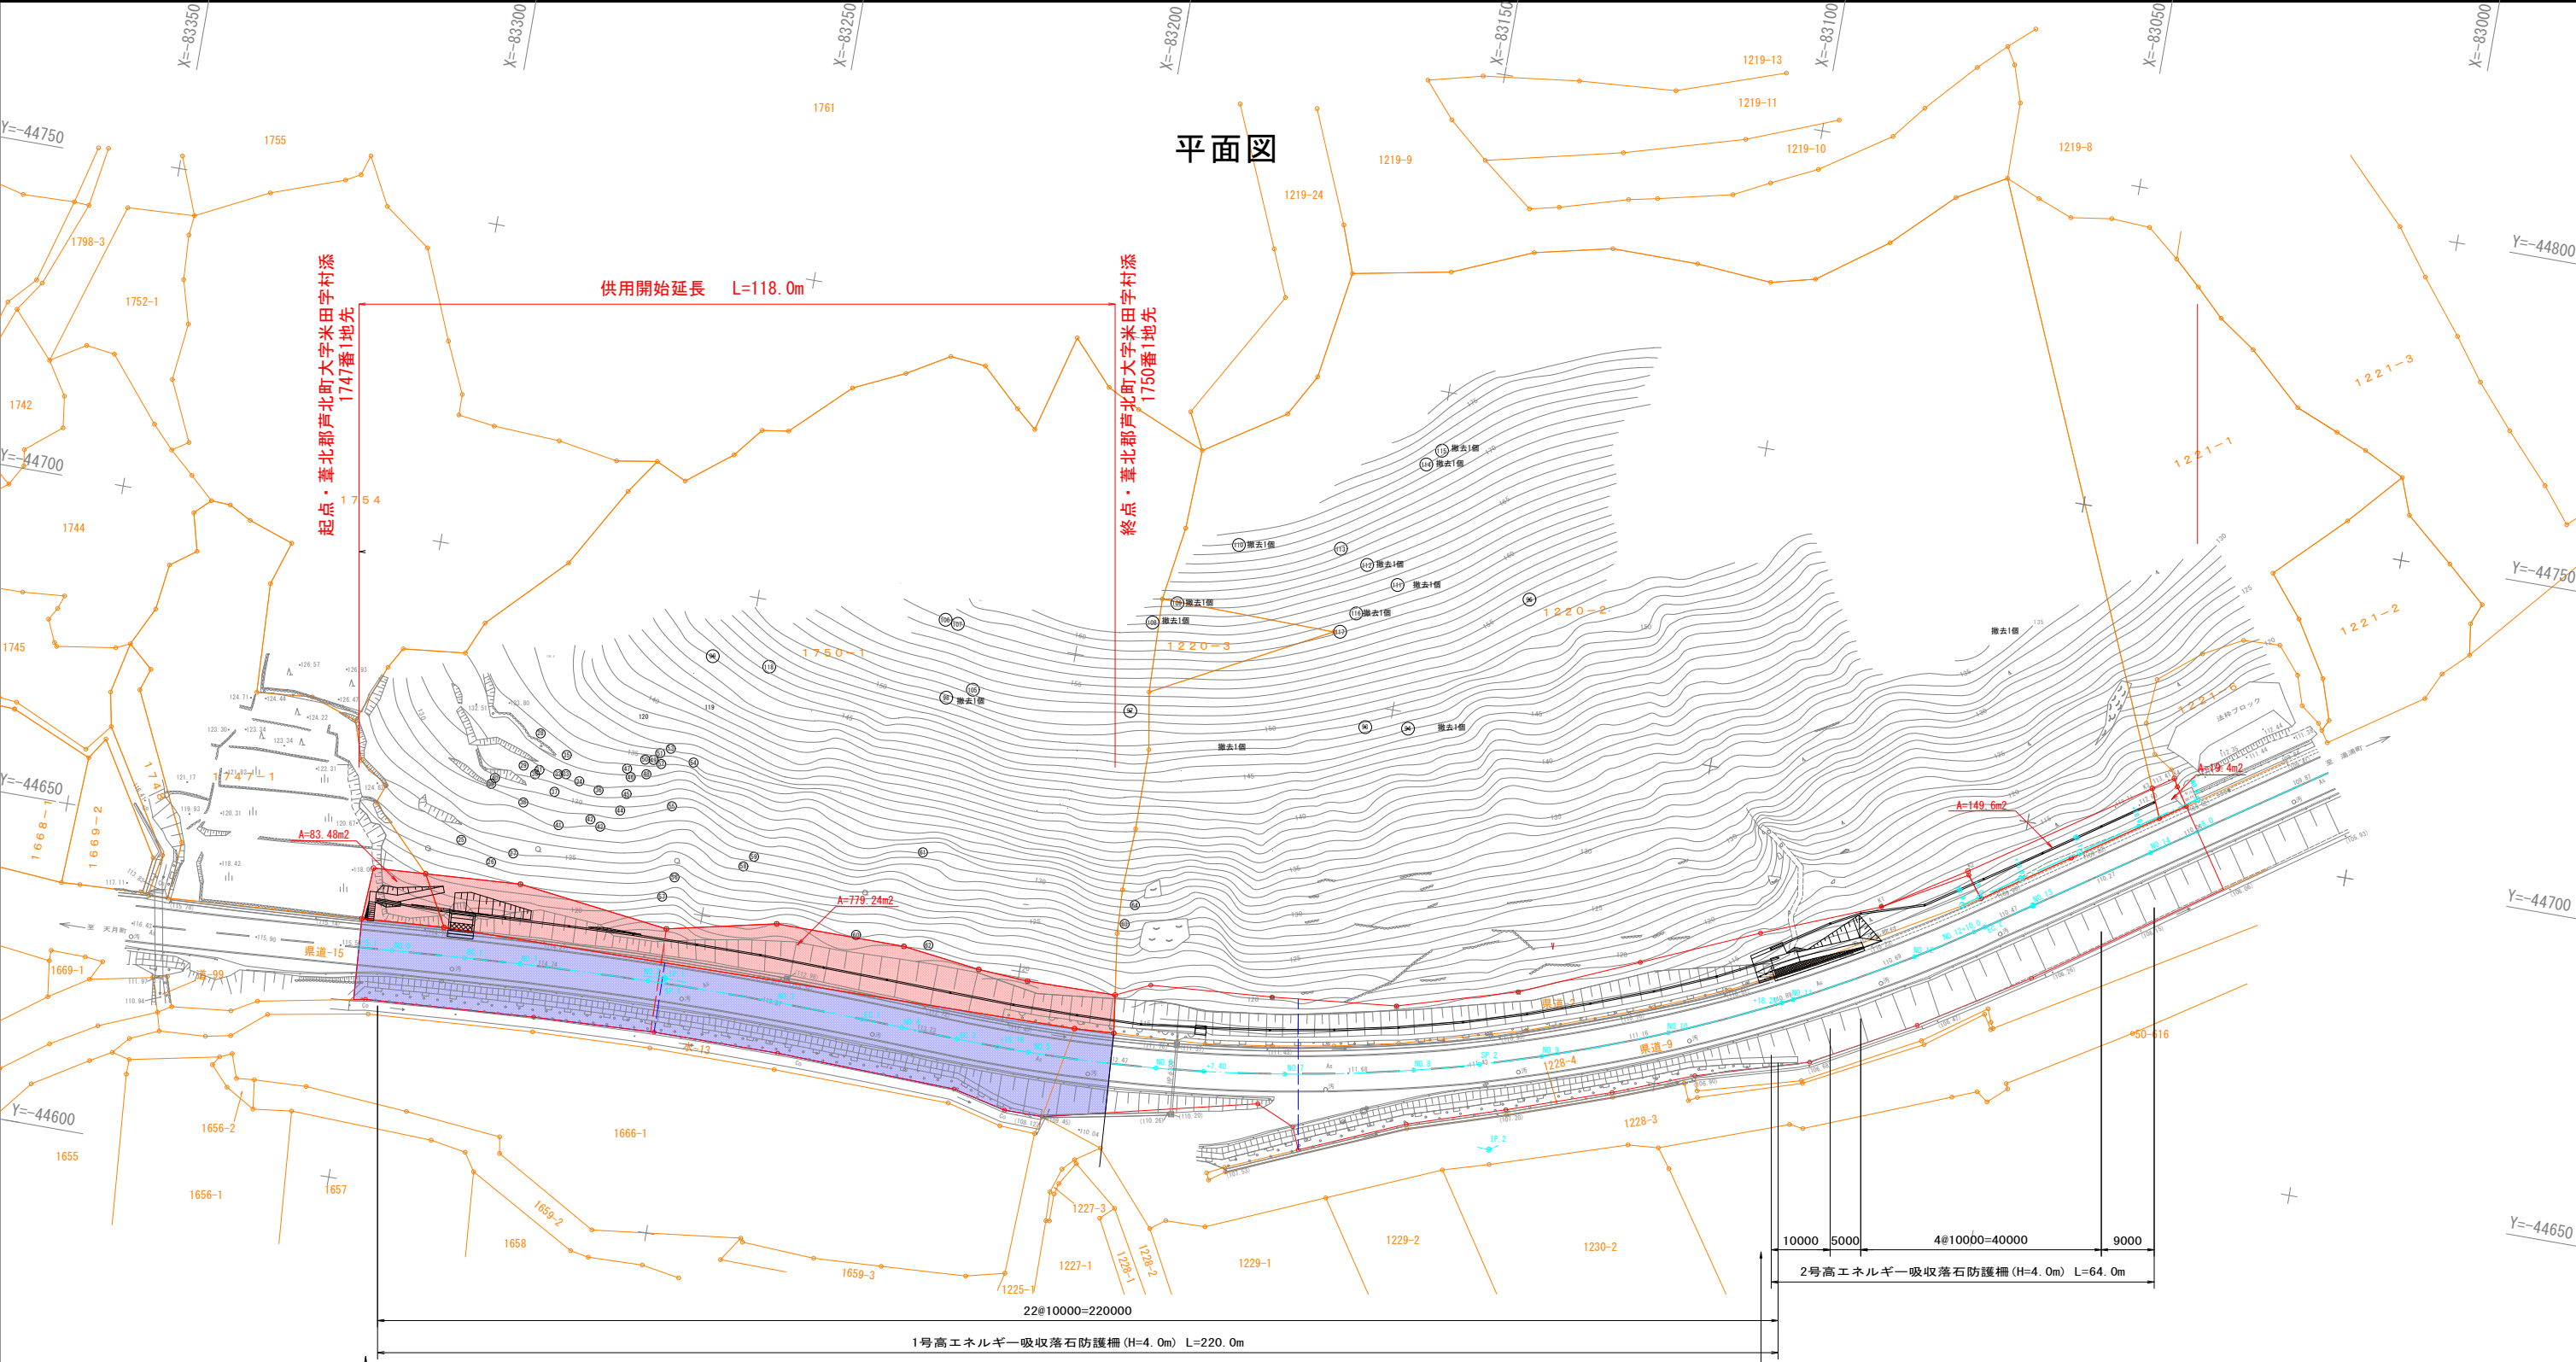


工 事 名	令和6年度 天月湯涌線防災安全交付金 (災害防除)工事			
路 線 名	天月湯涌線			
工 事 箇 所	葦北郡芦北町米田地内			
図 面 種 類	供用開始平面図			
縮 尺	S=1:500			
図 面 番 号	全 3 葉 第 1 号			
精 査	設計	製図	撮影	