


平面图

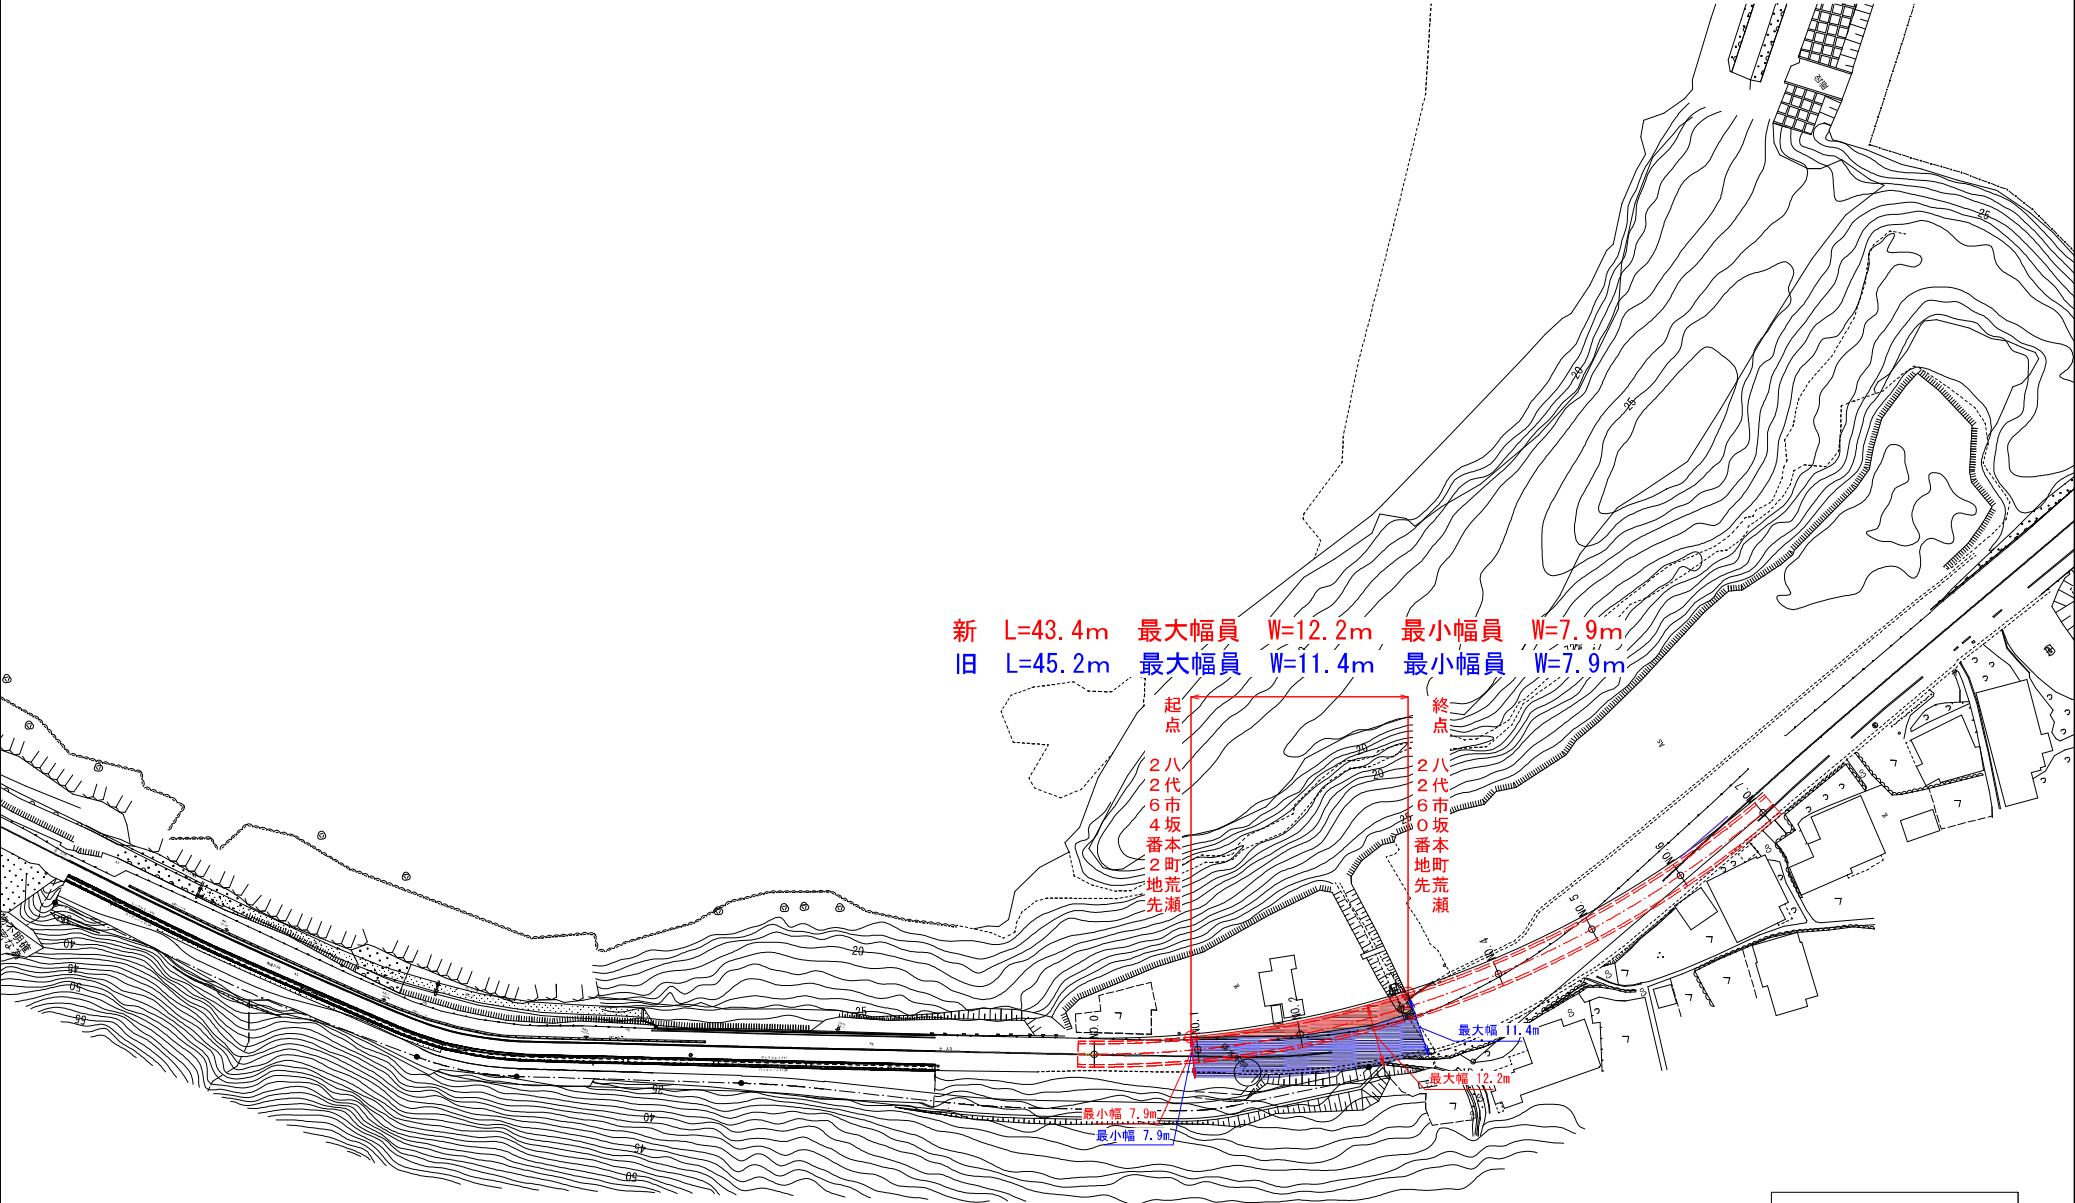

凡 例	
	旧道路区域 (存置部分)
	新道路区域