平　面　図

S=1:500

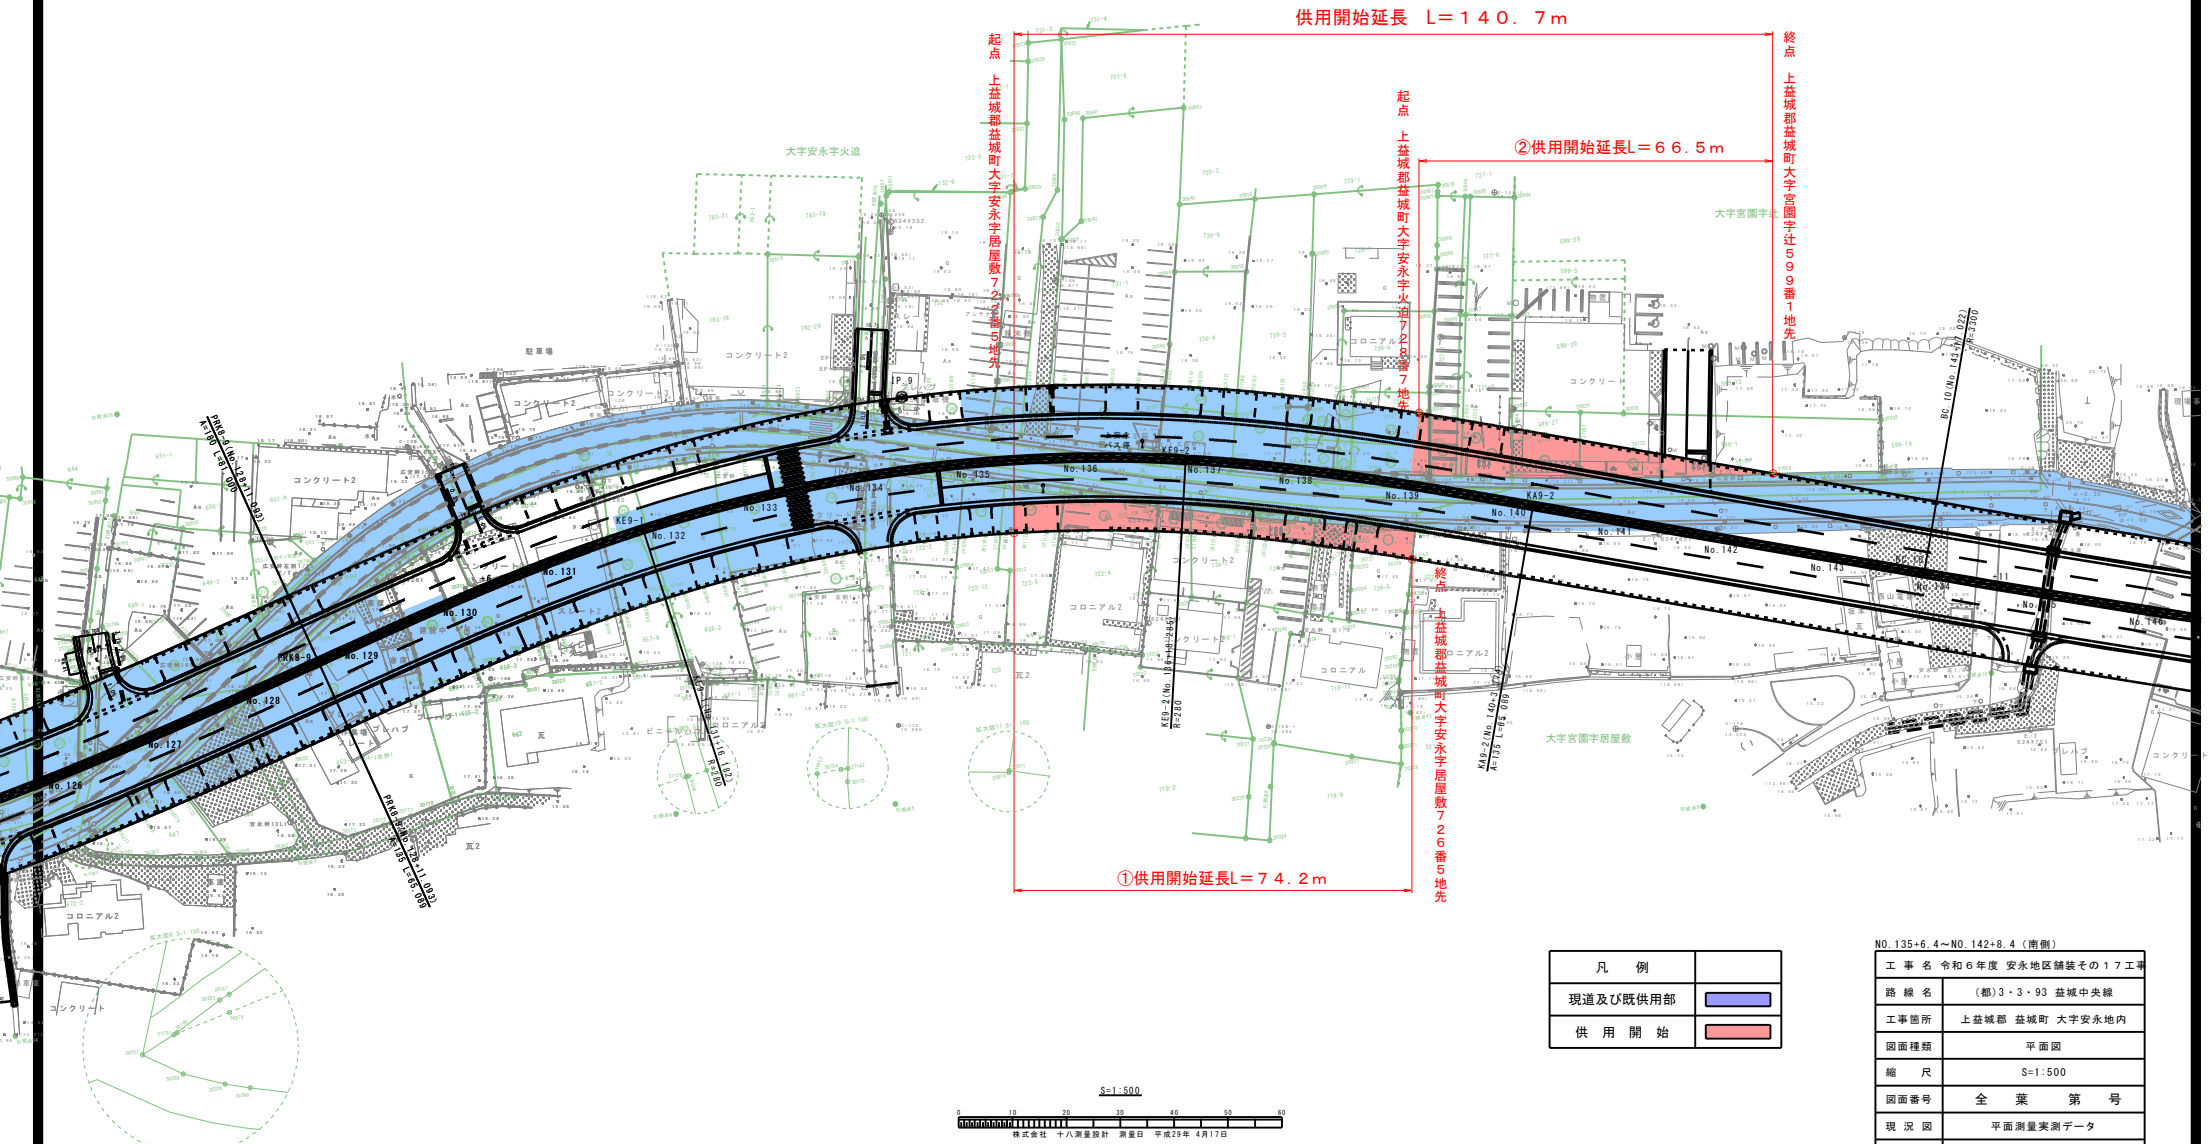

凡　例	
現道及び既供用部	
供　用　開　始	

S=1:500

0　10　20　30　40　50　60

株式会社　十八測量設計　測量日　平成29年 4月17日

NO.135+6.4～NO.142+8.4（南側）

工　事　名	令和６年度 安永地区舗装その１７工事
路　線　名	(都)3・3・93 益城中央線
工事箇所	上益城郡 益城町 大字安永地内
図面種類	平面図
縮　　尺	S=1:500
図面番号	全　葉　第　号
現 況 図	平面測量実測データ
発注機関名	熊本県 県央広域本部 土木部