
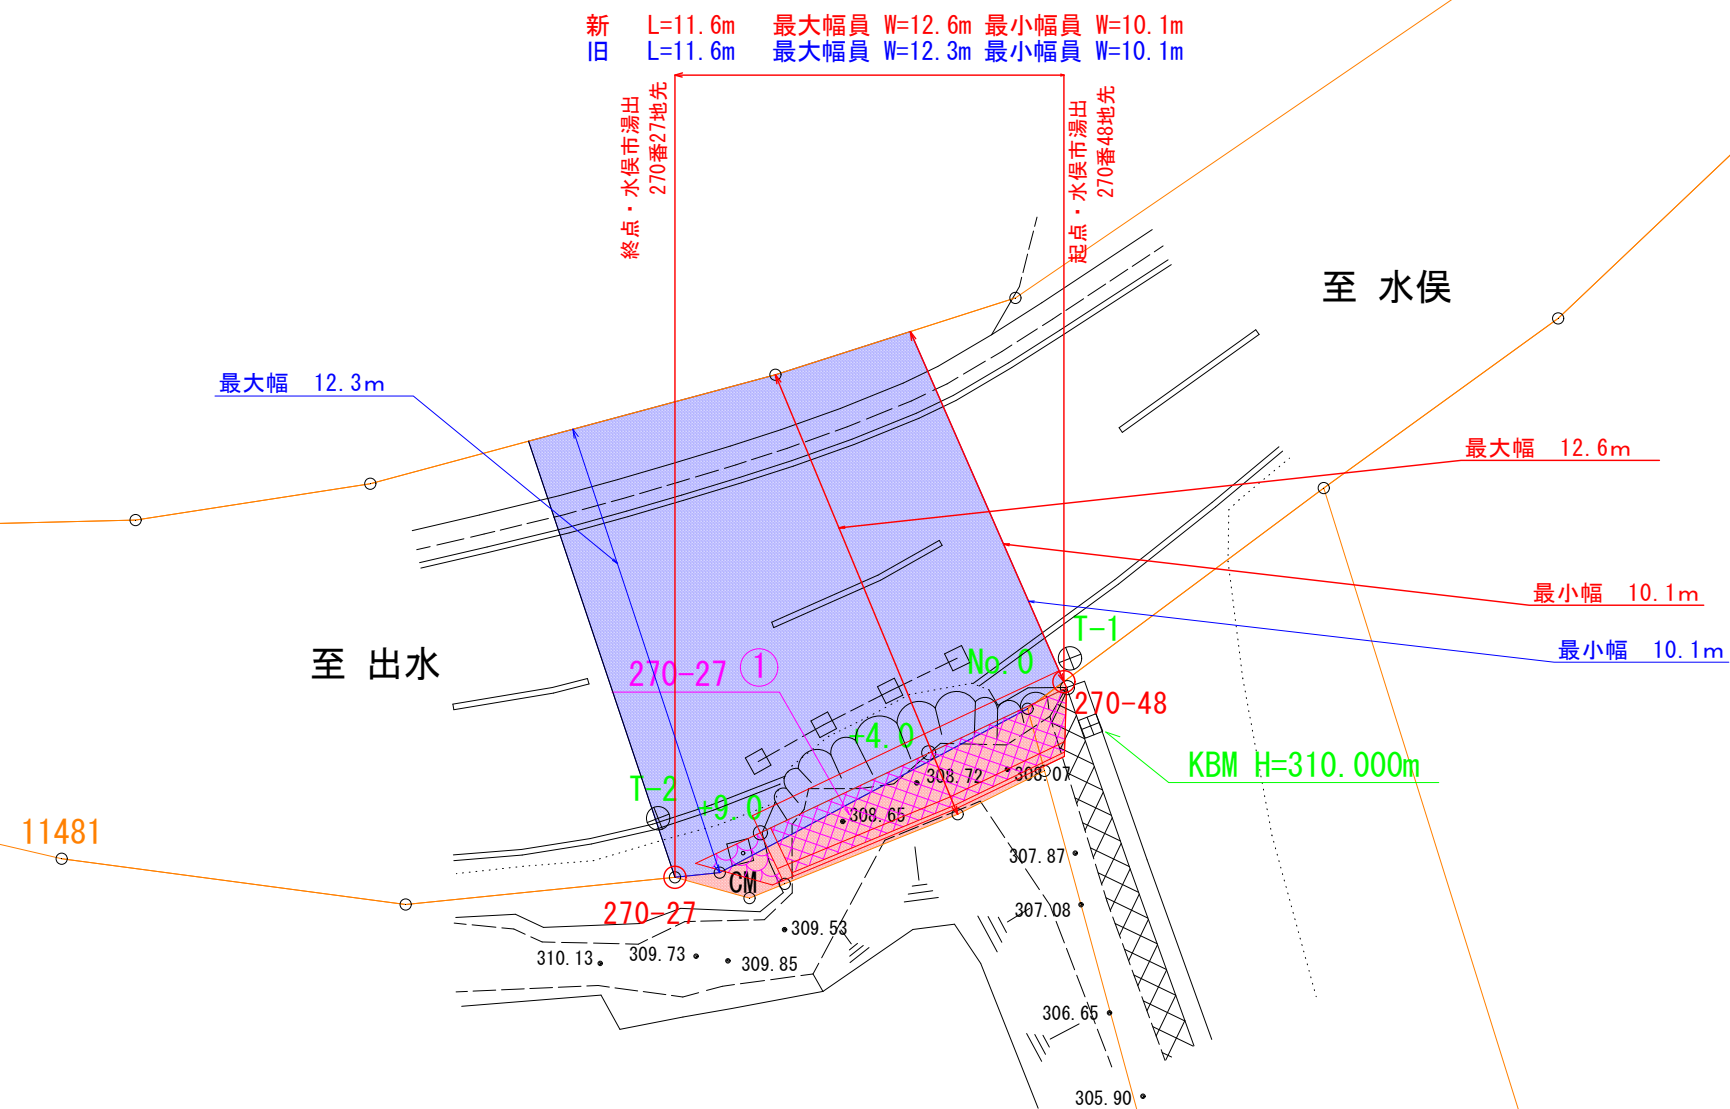


S=1 : 100

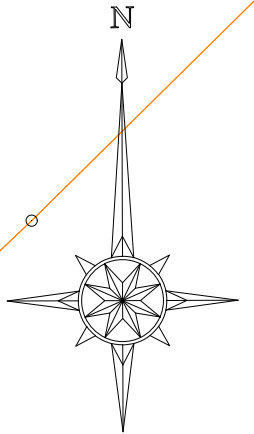

① 二分割			
地番	270-27	①	地 公簿 雑種地
公簿面積	5867 m ²		目 現況 雑種地
所有者		公簿 現況	
NO	X	Y	辺長
I1448P	-97207.630	-55107.876	1.704
A.5	-97209.274	-55107.428	2.571
A.1	-97210.424	-55109.727	4.940
A.2	-97212.269	-55114.310	1.007
A.3	-97212.645	-55115.244	2.049
A.4	-97212.092	-55117.217	1.193
I1483	-97211.972	-55116.030	9.238
面積	12.6959150		
地積	12.689 m ²		

令和7年度 道路災害復旧工事	
路線名	水俣出水線
工事箇所	水俣市湯出地内
図面種類	平面図
縮 尺	図 示
図 面	全 1 葉 第 1 号
現況図	実測図ベクタデータ
発注機関	熊本県県南広域本部