


平面図 S=1:250

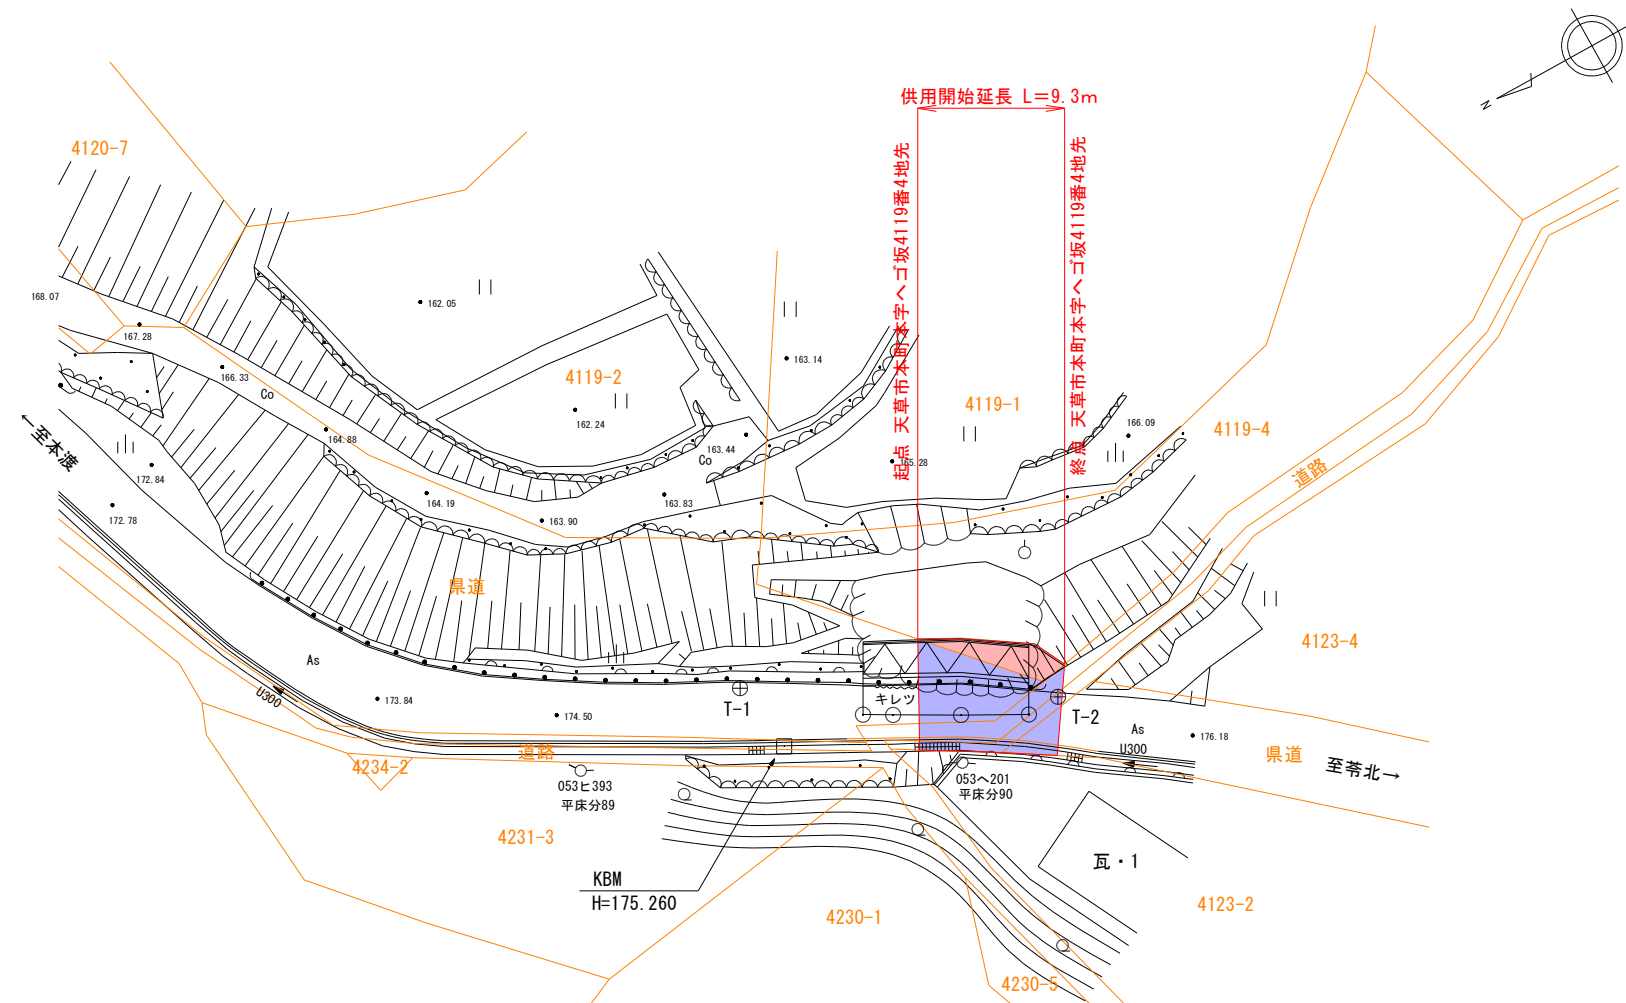

令和6年災補道第 92 号	
工事名	令和6年度道路災害復旧工事
路線名	本渡苅北線
工事箇所	天草市本町平床地内
図面種類	平面図
縮 尺	図 示
図面番号	全 3 葉 第 1 葉
発注機関名	天草広域本部土木部