平　面　図

S=1:500

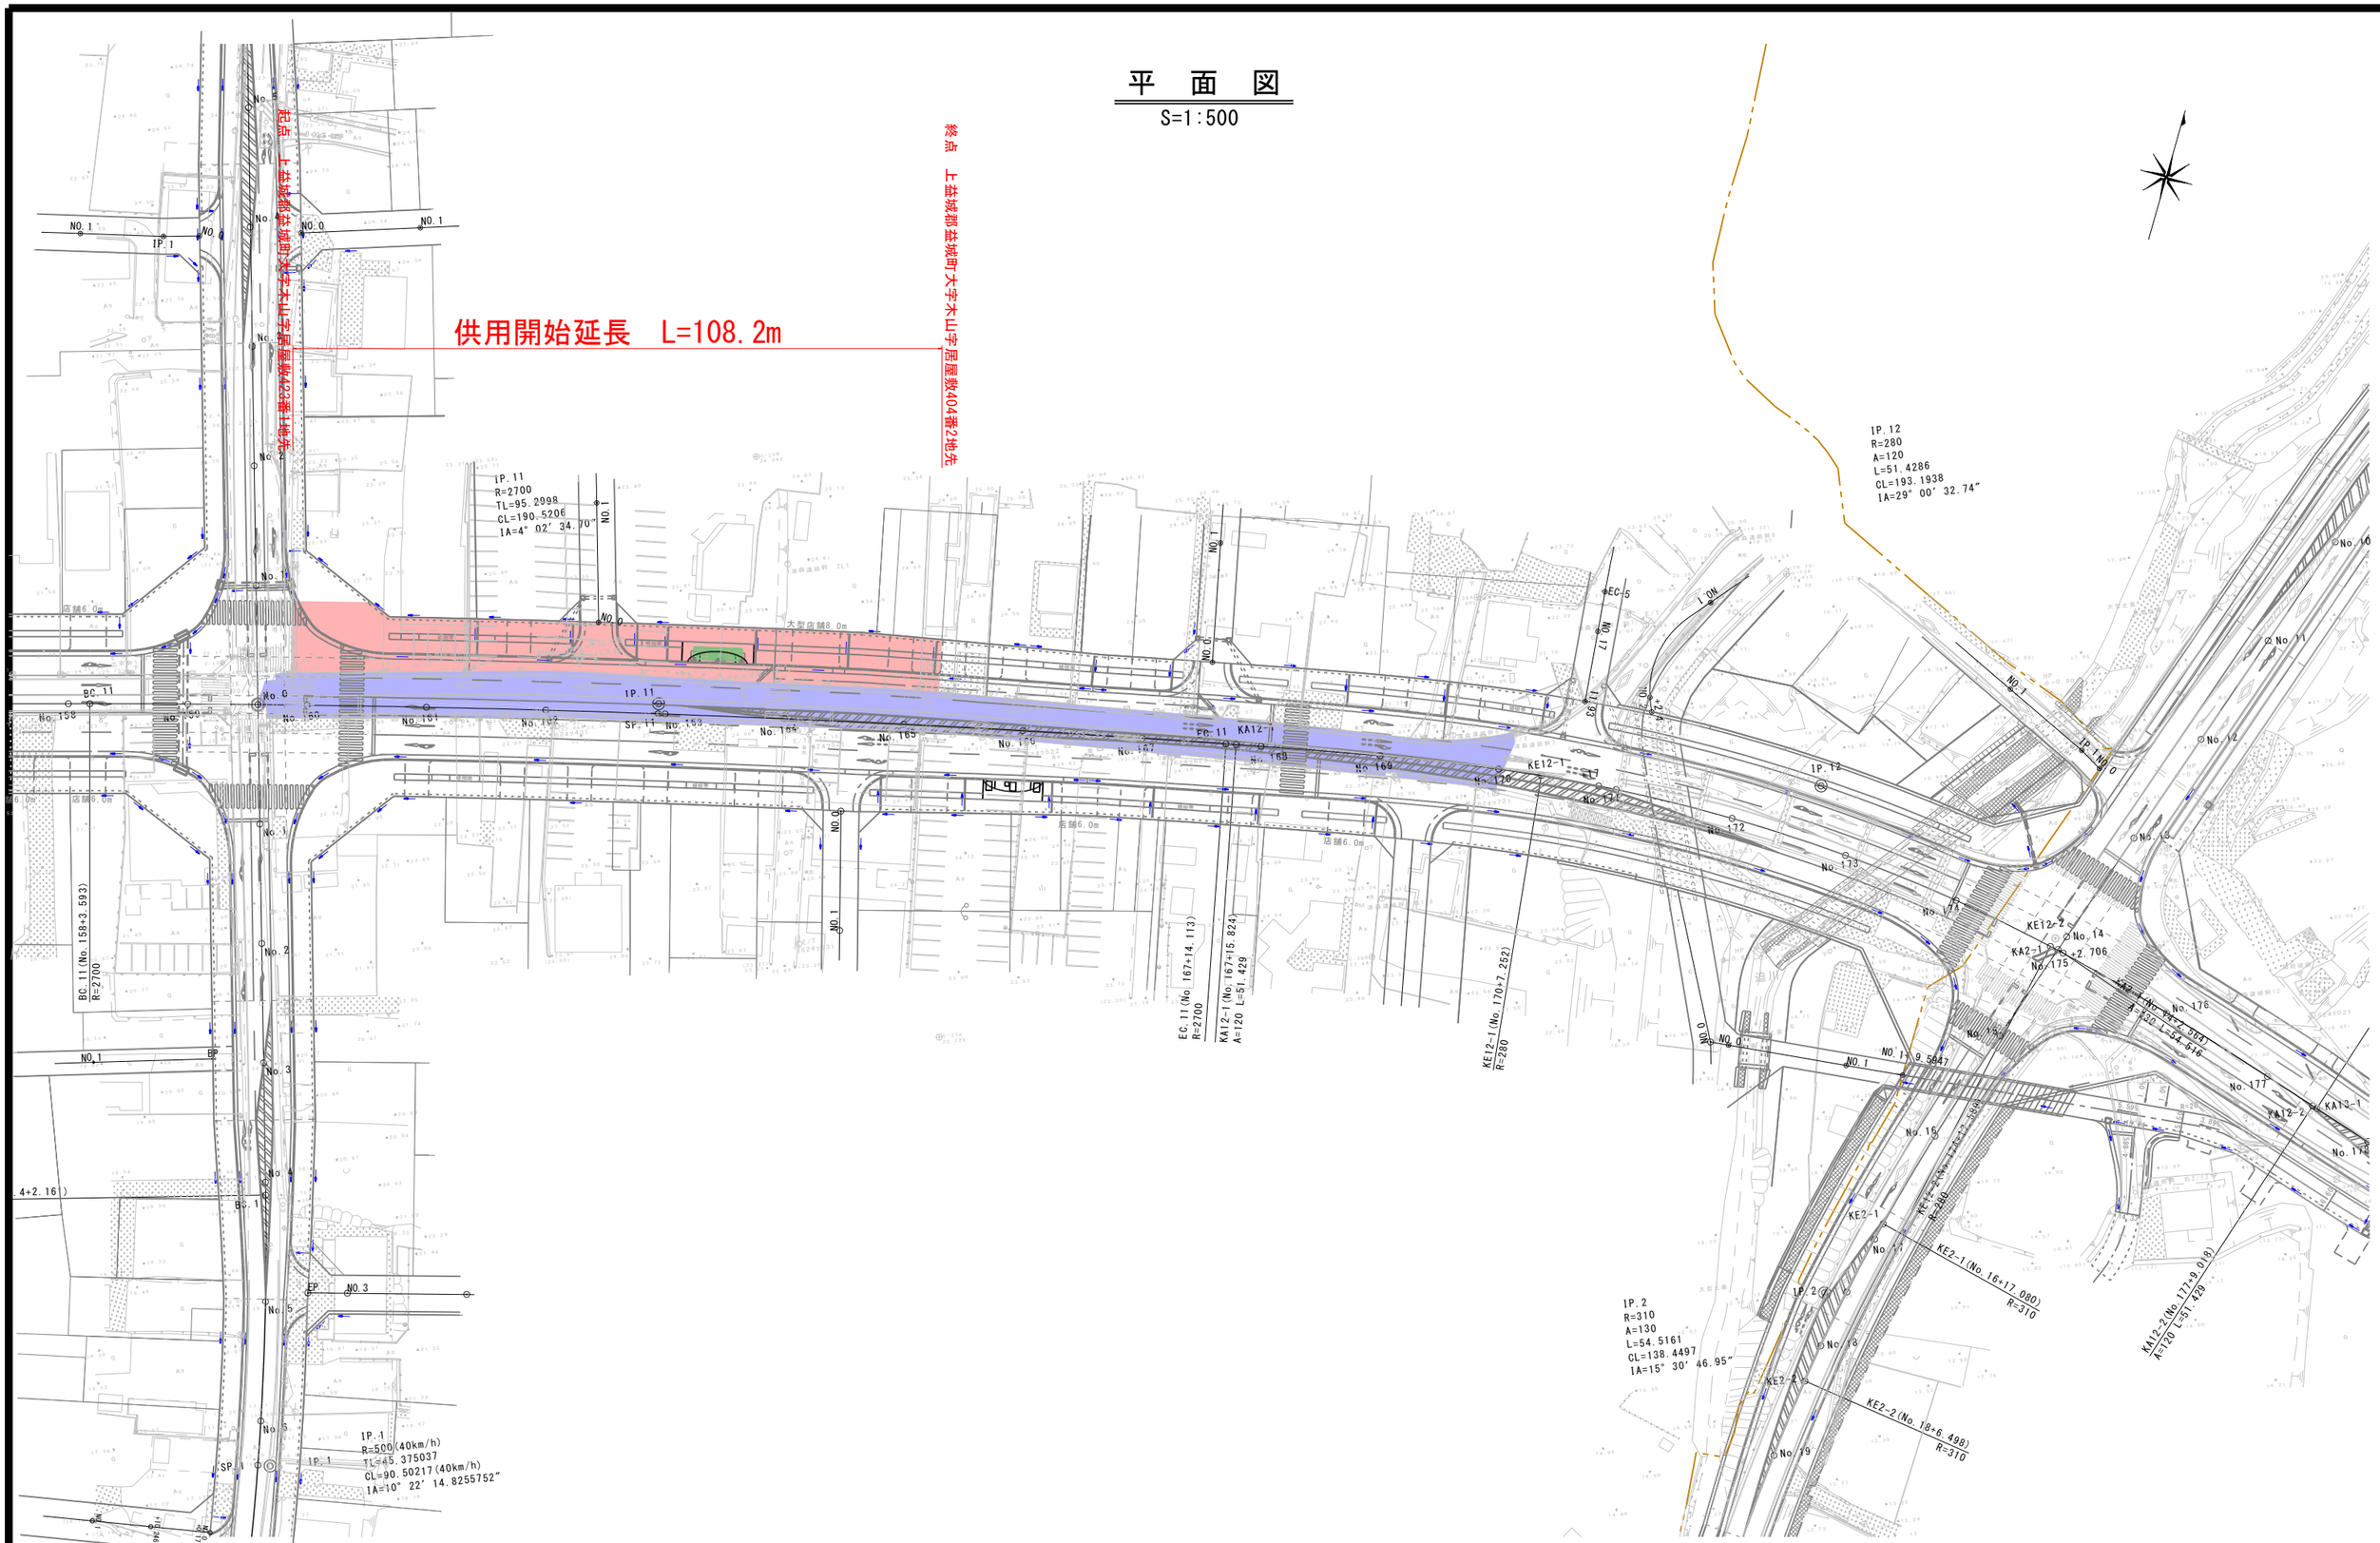
起点　上芝城群芝城町大字木山字居屋敷404番2地先
終点　上芝城群芝城町大字木山字居屋敷404番2地先
供用開始延長　L=108.2m
IP.1
R=500(40km/h)
TL=45.375037
CL=90.50217(40km/h)
IA=10° 22′ 14.8255752″
IP.11
R=2700
TL=95.2998
CL=190.5206
IA=4° 02′ 34.70″
IP.12
R=280
A=120
L=51.4286
CL=193.1938
IA=29° 00′ 32.74″
IP.2
R=310
A=130
L=54.5161
CL=138.4497
IA=15° 30′ 46.95″
BC.11(No.158+3.593)
R=2700
EC.11(No.167+14.113)
R=2700
KA12-1(No.167+15.824)
A=120 L=51.429
KE12-1(No.170+7.252)
R=280
KE2-1(No.16+17.080)
R=310
KE2-2(No.18+6.498)
R=310
KA12-2(No.177+9.019)
A=120 L=51.429
KA2-1(No.174+2.706)
KA2-1(No.174+2.706)
A=120 L=54.646
NO.1 9.5847
大型店舗8.0m
店舗6.0m