


県道田代御船線（木倉）区域変更図 S=1:250

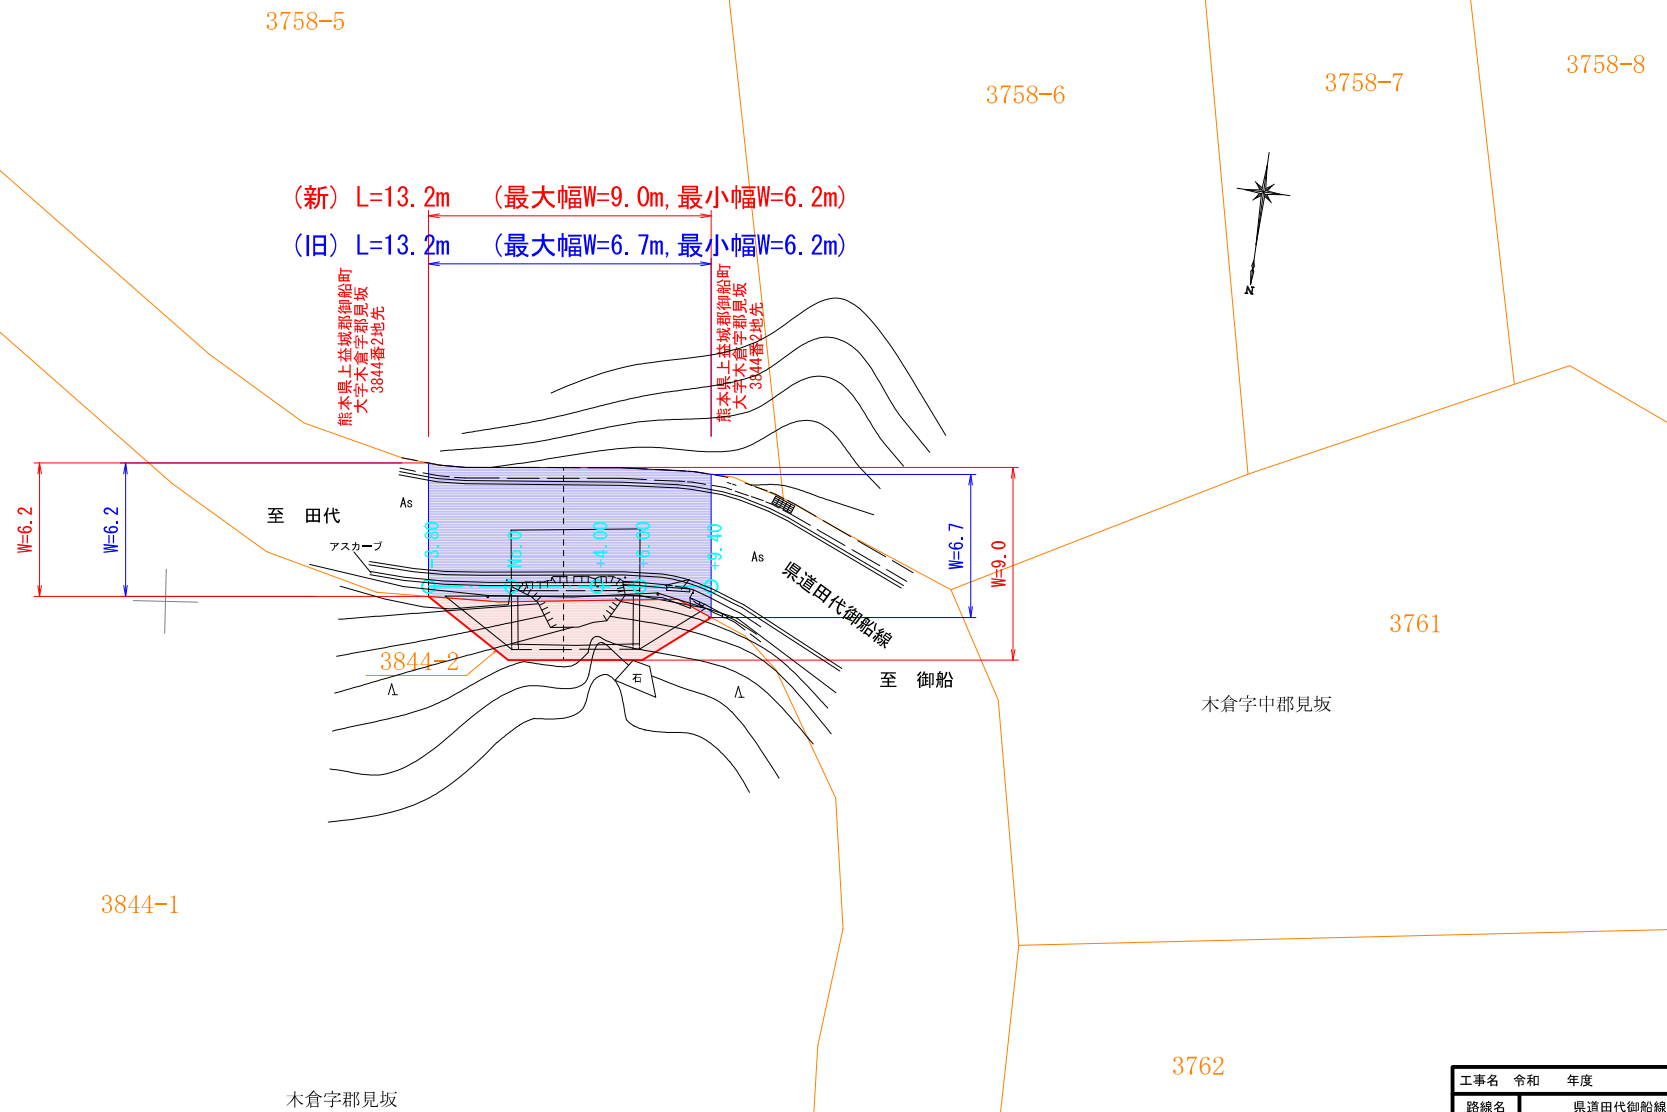

工事名	令和	年度	工事
路線名	県道田代御船線		
工事箇所	上益城郡御船町木倉地内		
図面種類	区域変更図		
縮尺	1:250		
図面	全葉第号		
発注機関名	県央広域本部上益城地域振興局土木部		