


平 面 図 S=1:250

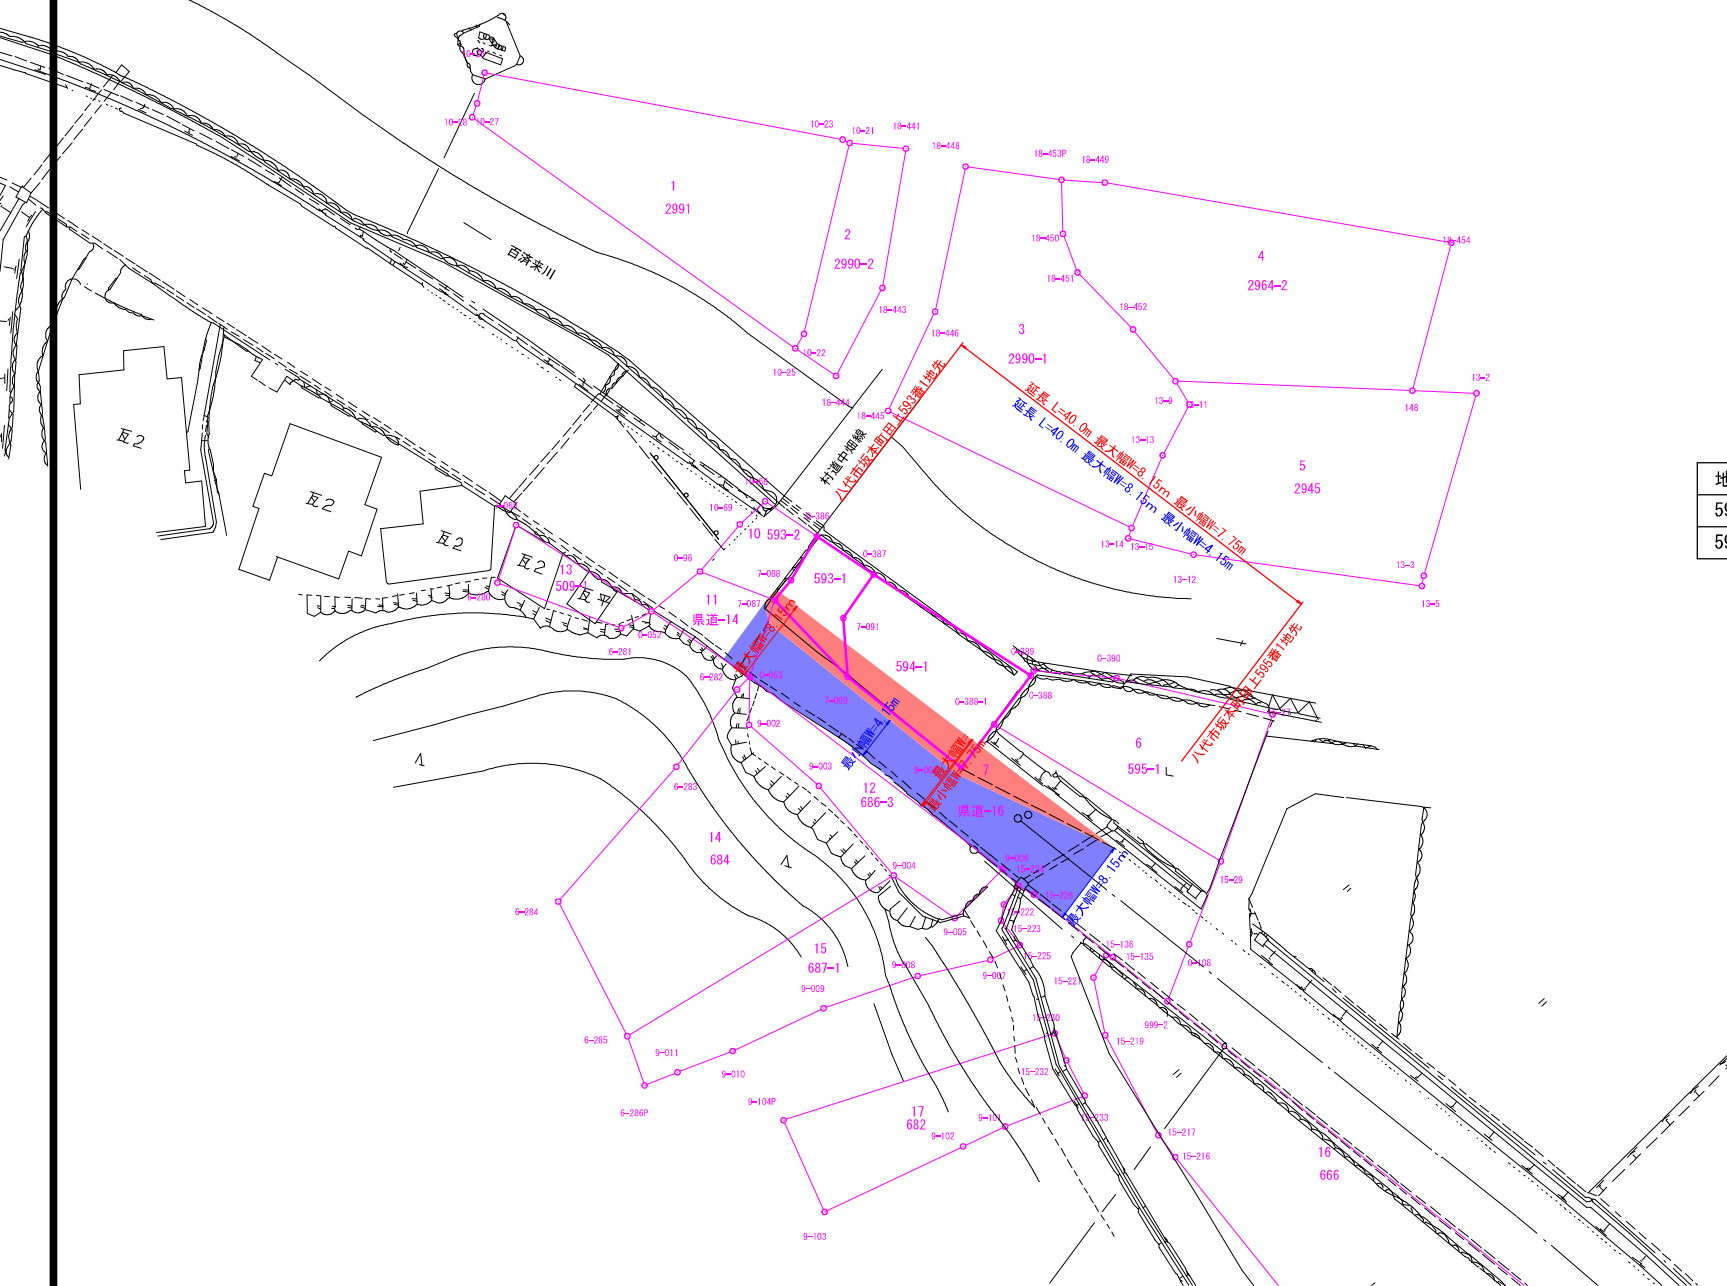

地番	CAD求積 (m2)
593-1	54.79
594-1	163.98

工事名	令和	年度	芦北坂本線
路線名	芦北坂本線		
工事箇所	八代市坂本町田上土地内		
図面種類	現況平面図		
縮 尺	図 示		
図 面	全 1 葉 第 1 号		
現況図			
発注機関名	熊本県 県南広域本部 土木部		