

平面図 S=1:500

起点


球磨郡球磨村大字神瀬乙字宮園25番1地先

終点

球磨郡球磨村大字神瀬乙字宮園25番1地先

新 L=337.0m 最大幅員 W=13.1m 最小幅員 W=7.0m

旧 L=282.7m 最大幅員 W=15.9m 最小幅員 W=7.7m

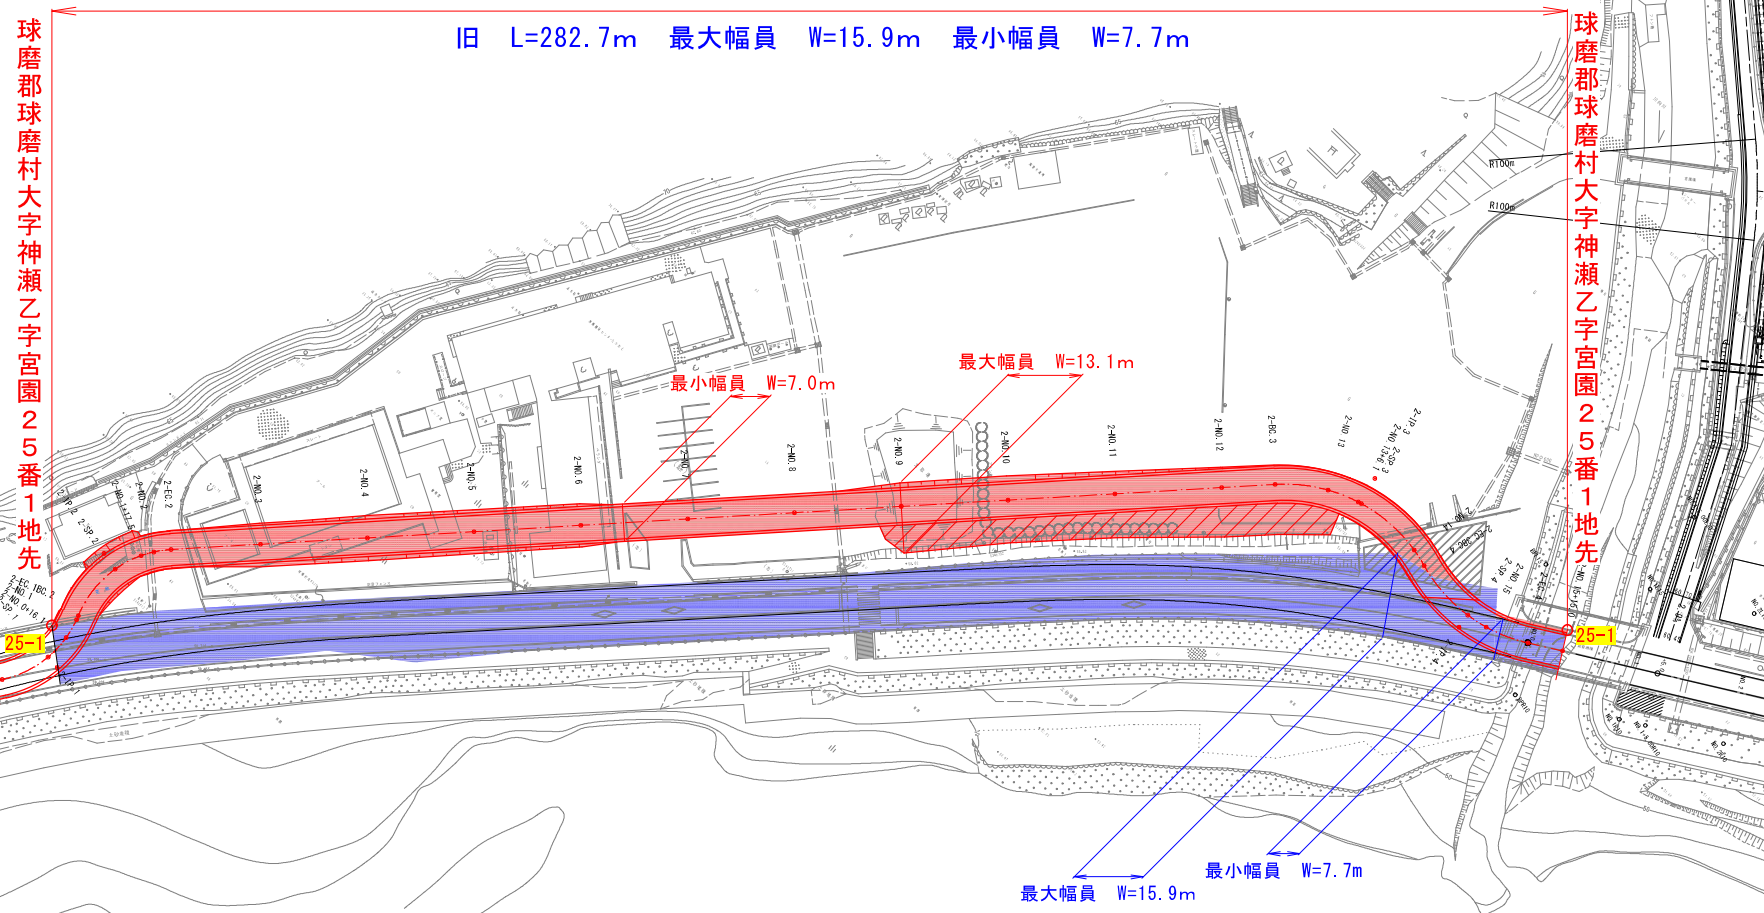

凡 例	
	旧道路区域 (存置部分)
	新道路区域