


計画平面図

S= 1:500 (A1)

S=1:1000 (A3)

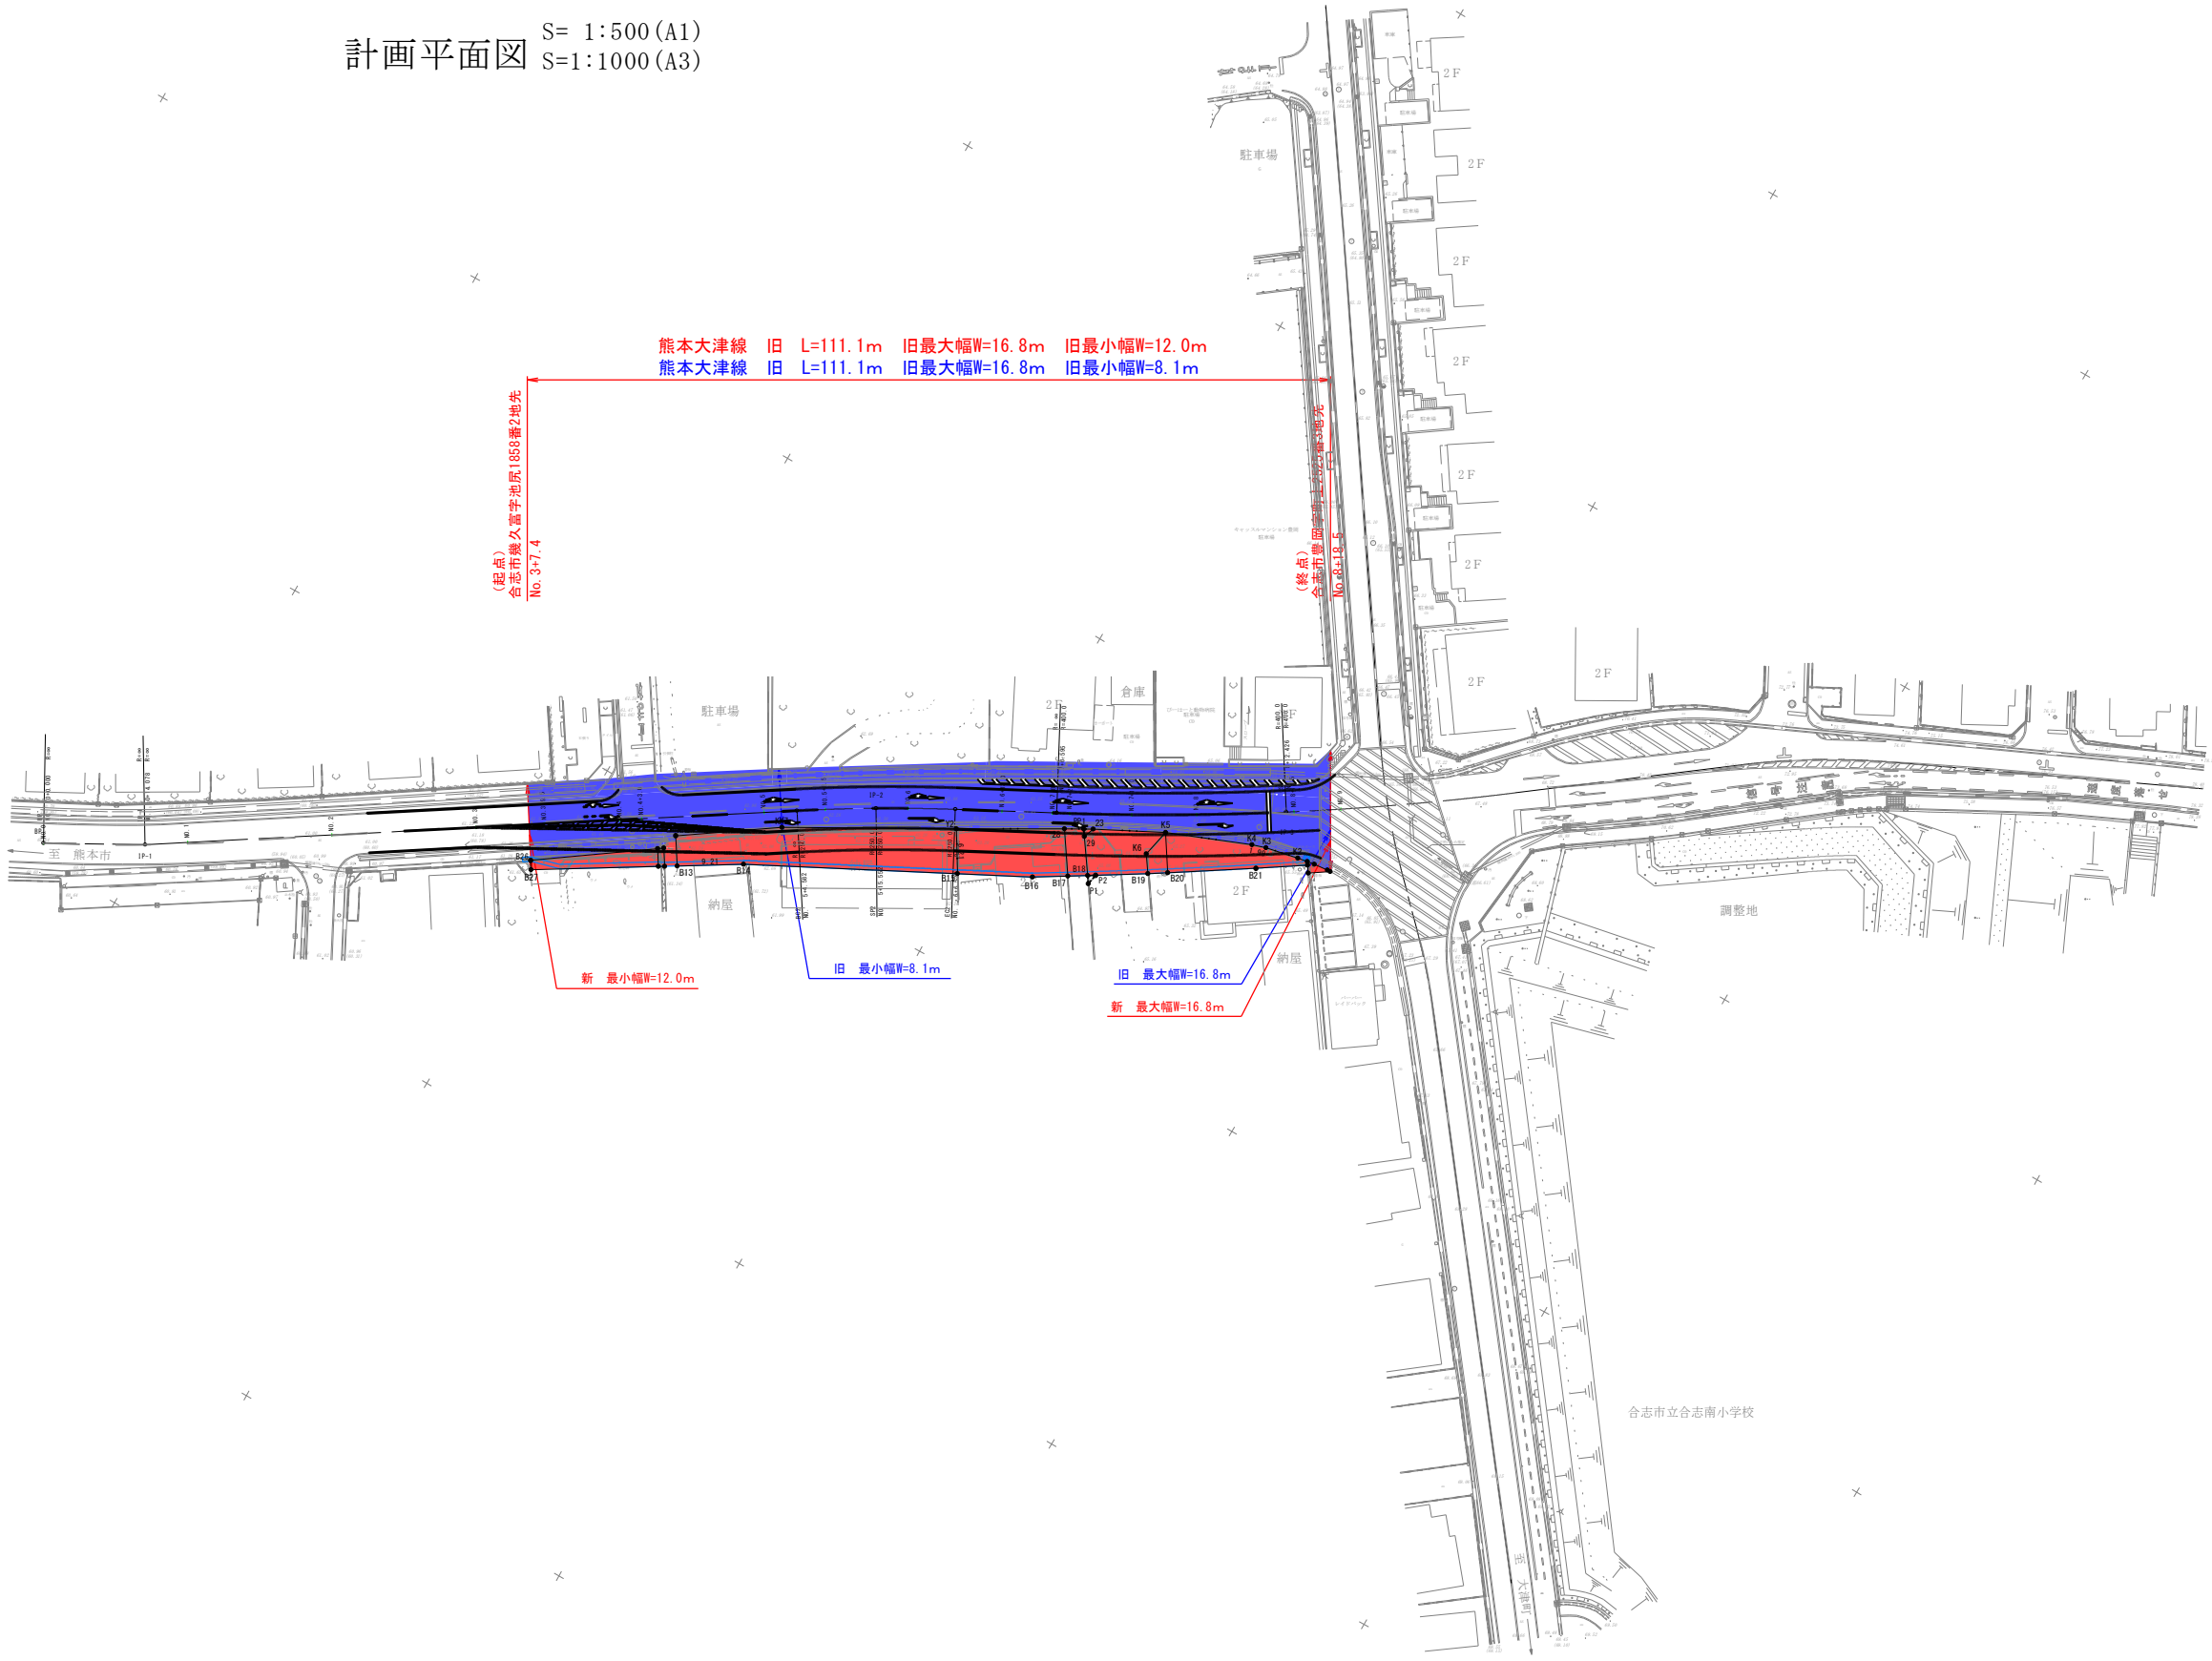

工 事 名	
路 線 名	主要地方道 熊本大津線
工事箇所	合志市 豊岡 地内
図面種類	平面図
縮 尺	S=1:500
図 面	全 9 葉 第 1 号
現 況 図	実測データ
発注機関名	県北広域本部 土木部