


# 位置図

S=1:70,000

1:70,000  
0 1 2 km

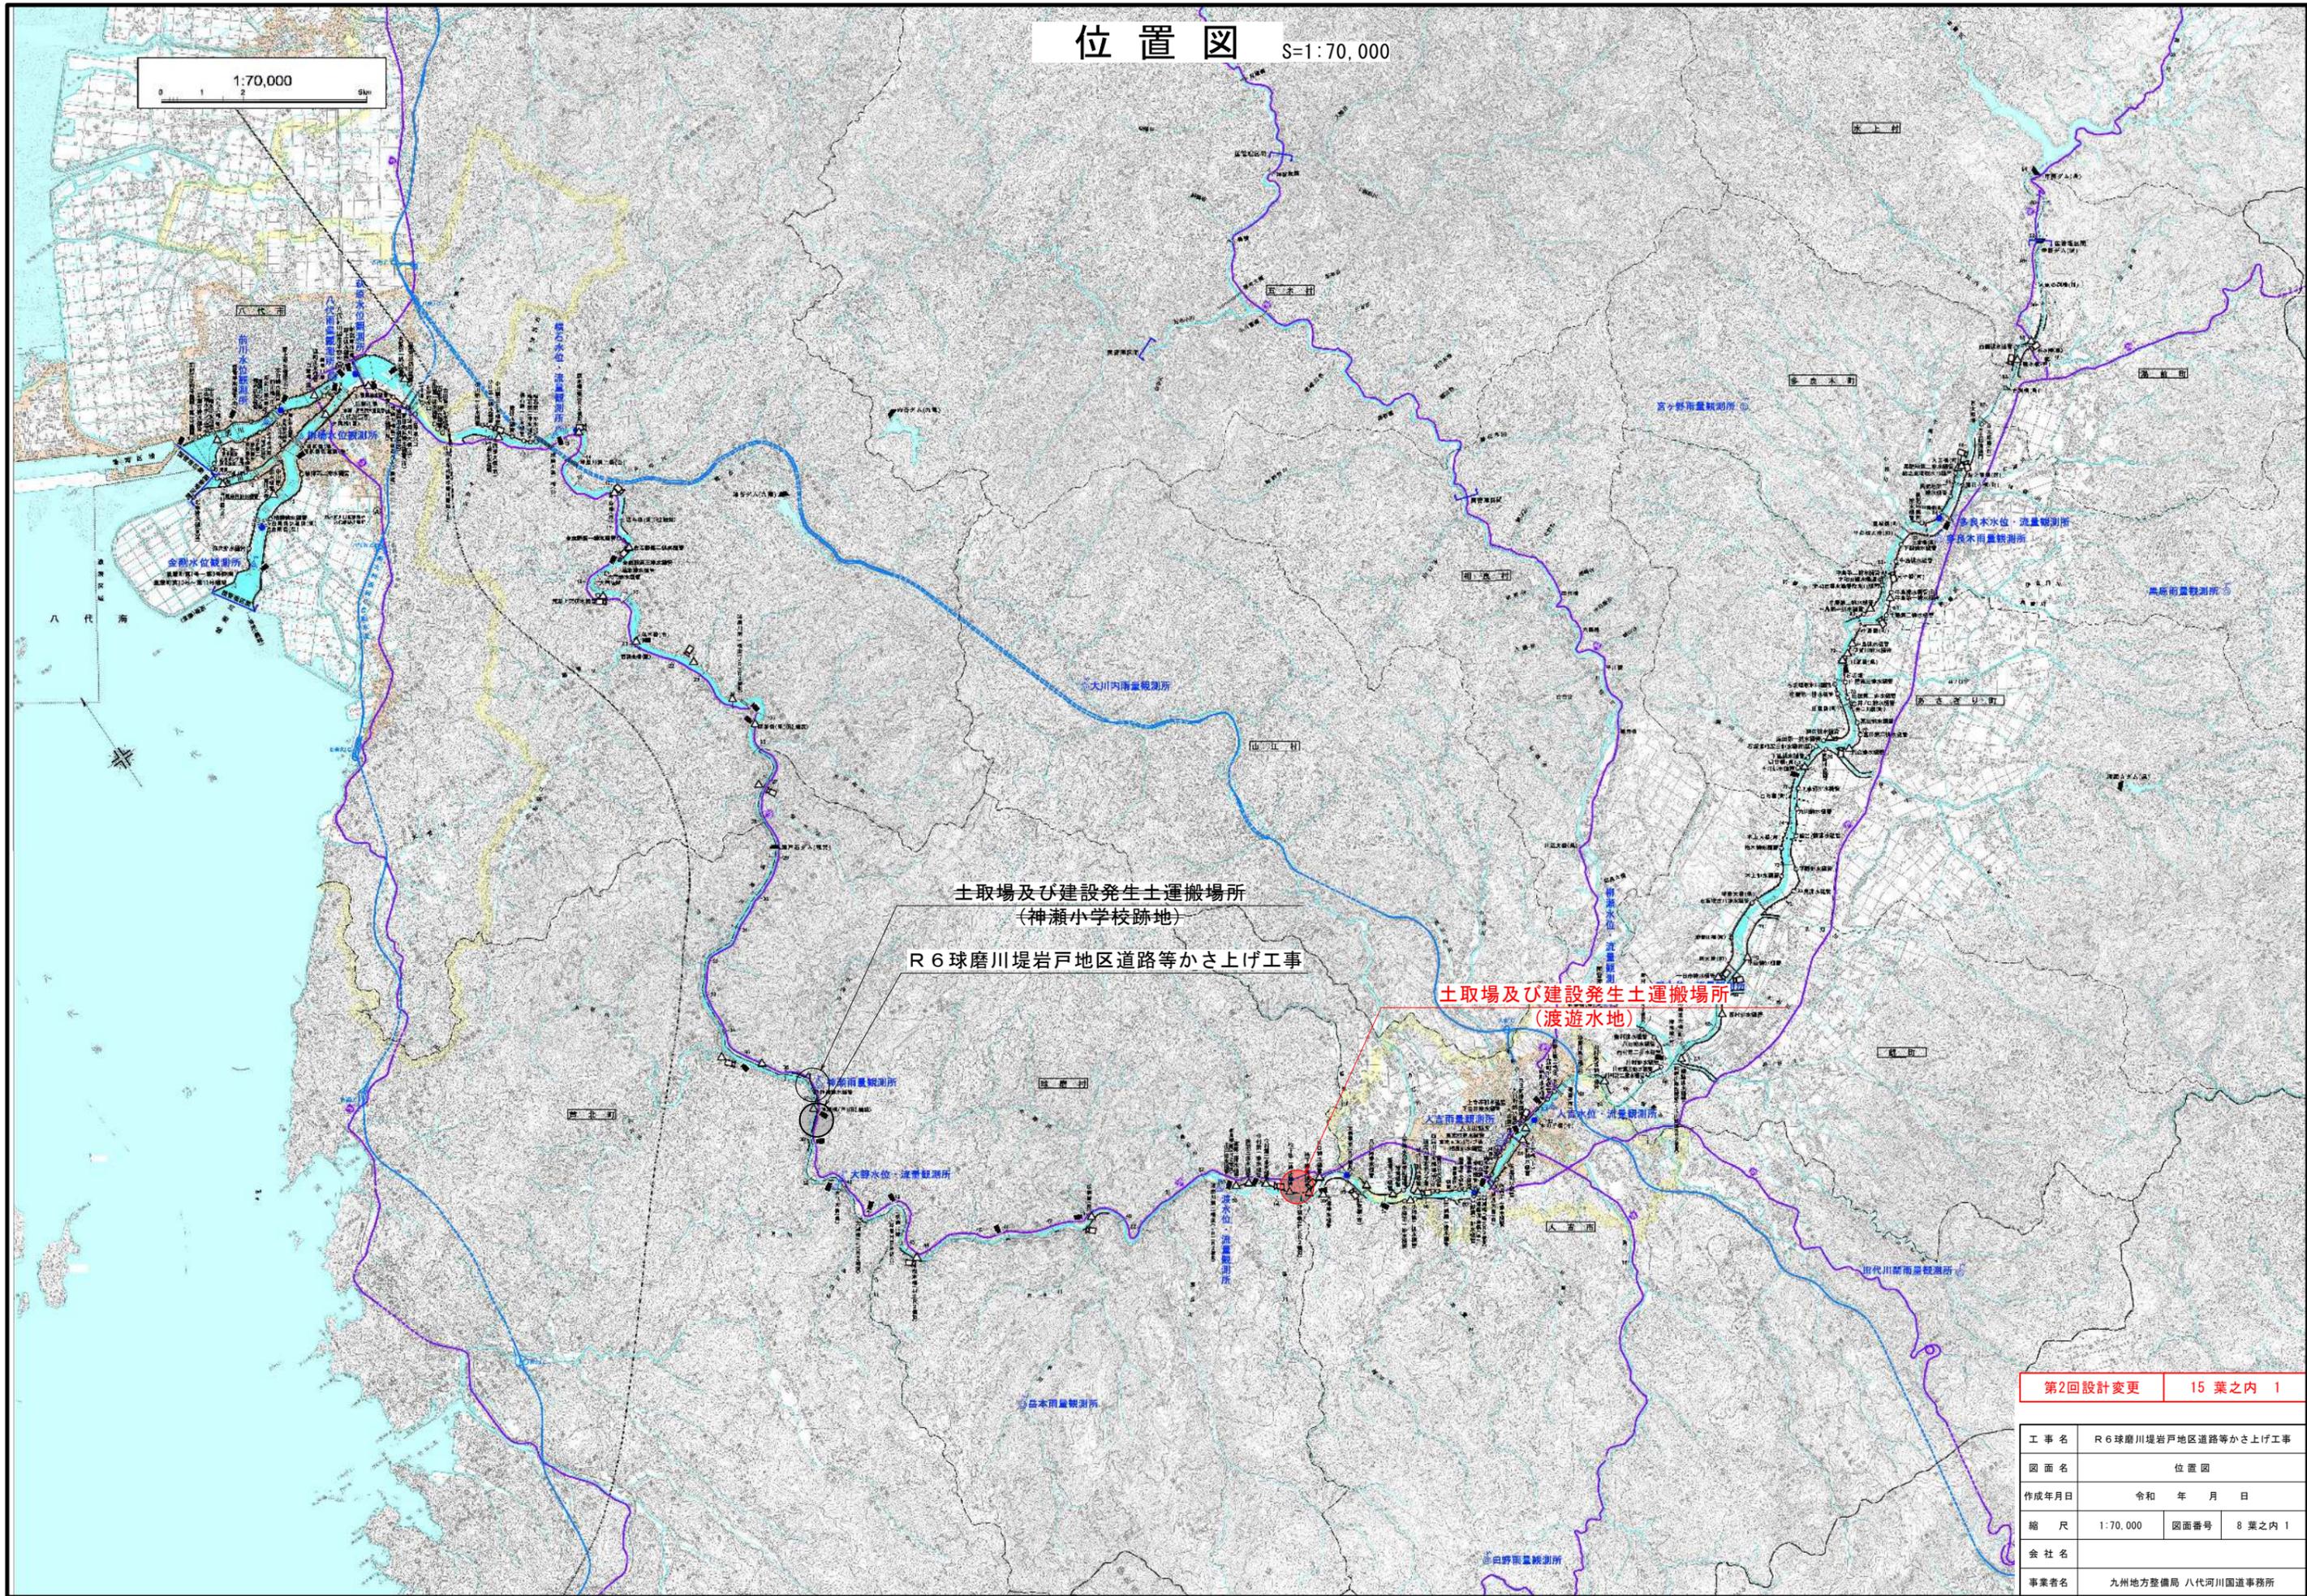

土取場及び建設発生土運搬場所  
(神瀬小学校跡地)

R6 球磨川堤岩戸地区道路等かさ上げ工事

土取場及び建設発生土運搬場所  
(渡遊水地)

第2回設計変更 15 葉之内 1

工事名	R6 球磨川堤岩戸地区道路等かさ上げ工事		
図面名	位置図		
作成年月日	令和 年 月 日		
縮尺	1:70,000	図面番号	8 葉之内 1
会社名			
事業者名	九州地方整備局 八代河川国道事務所		