


供用開始 平面図 S=1:500

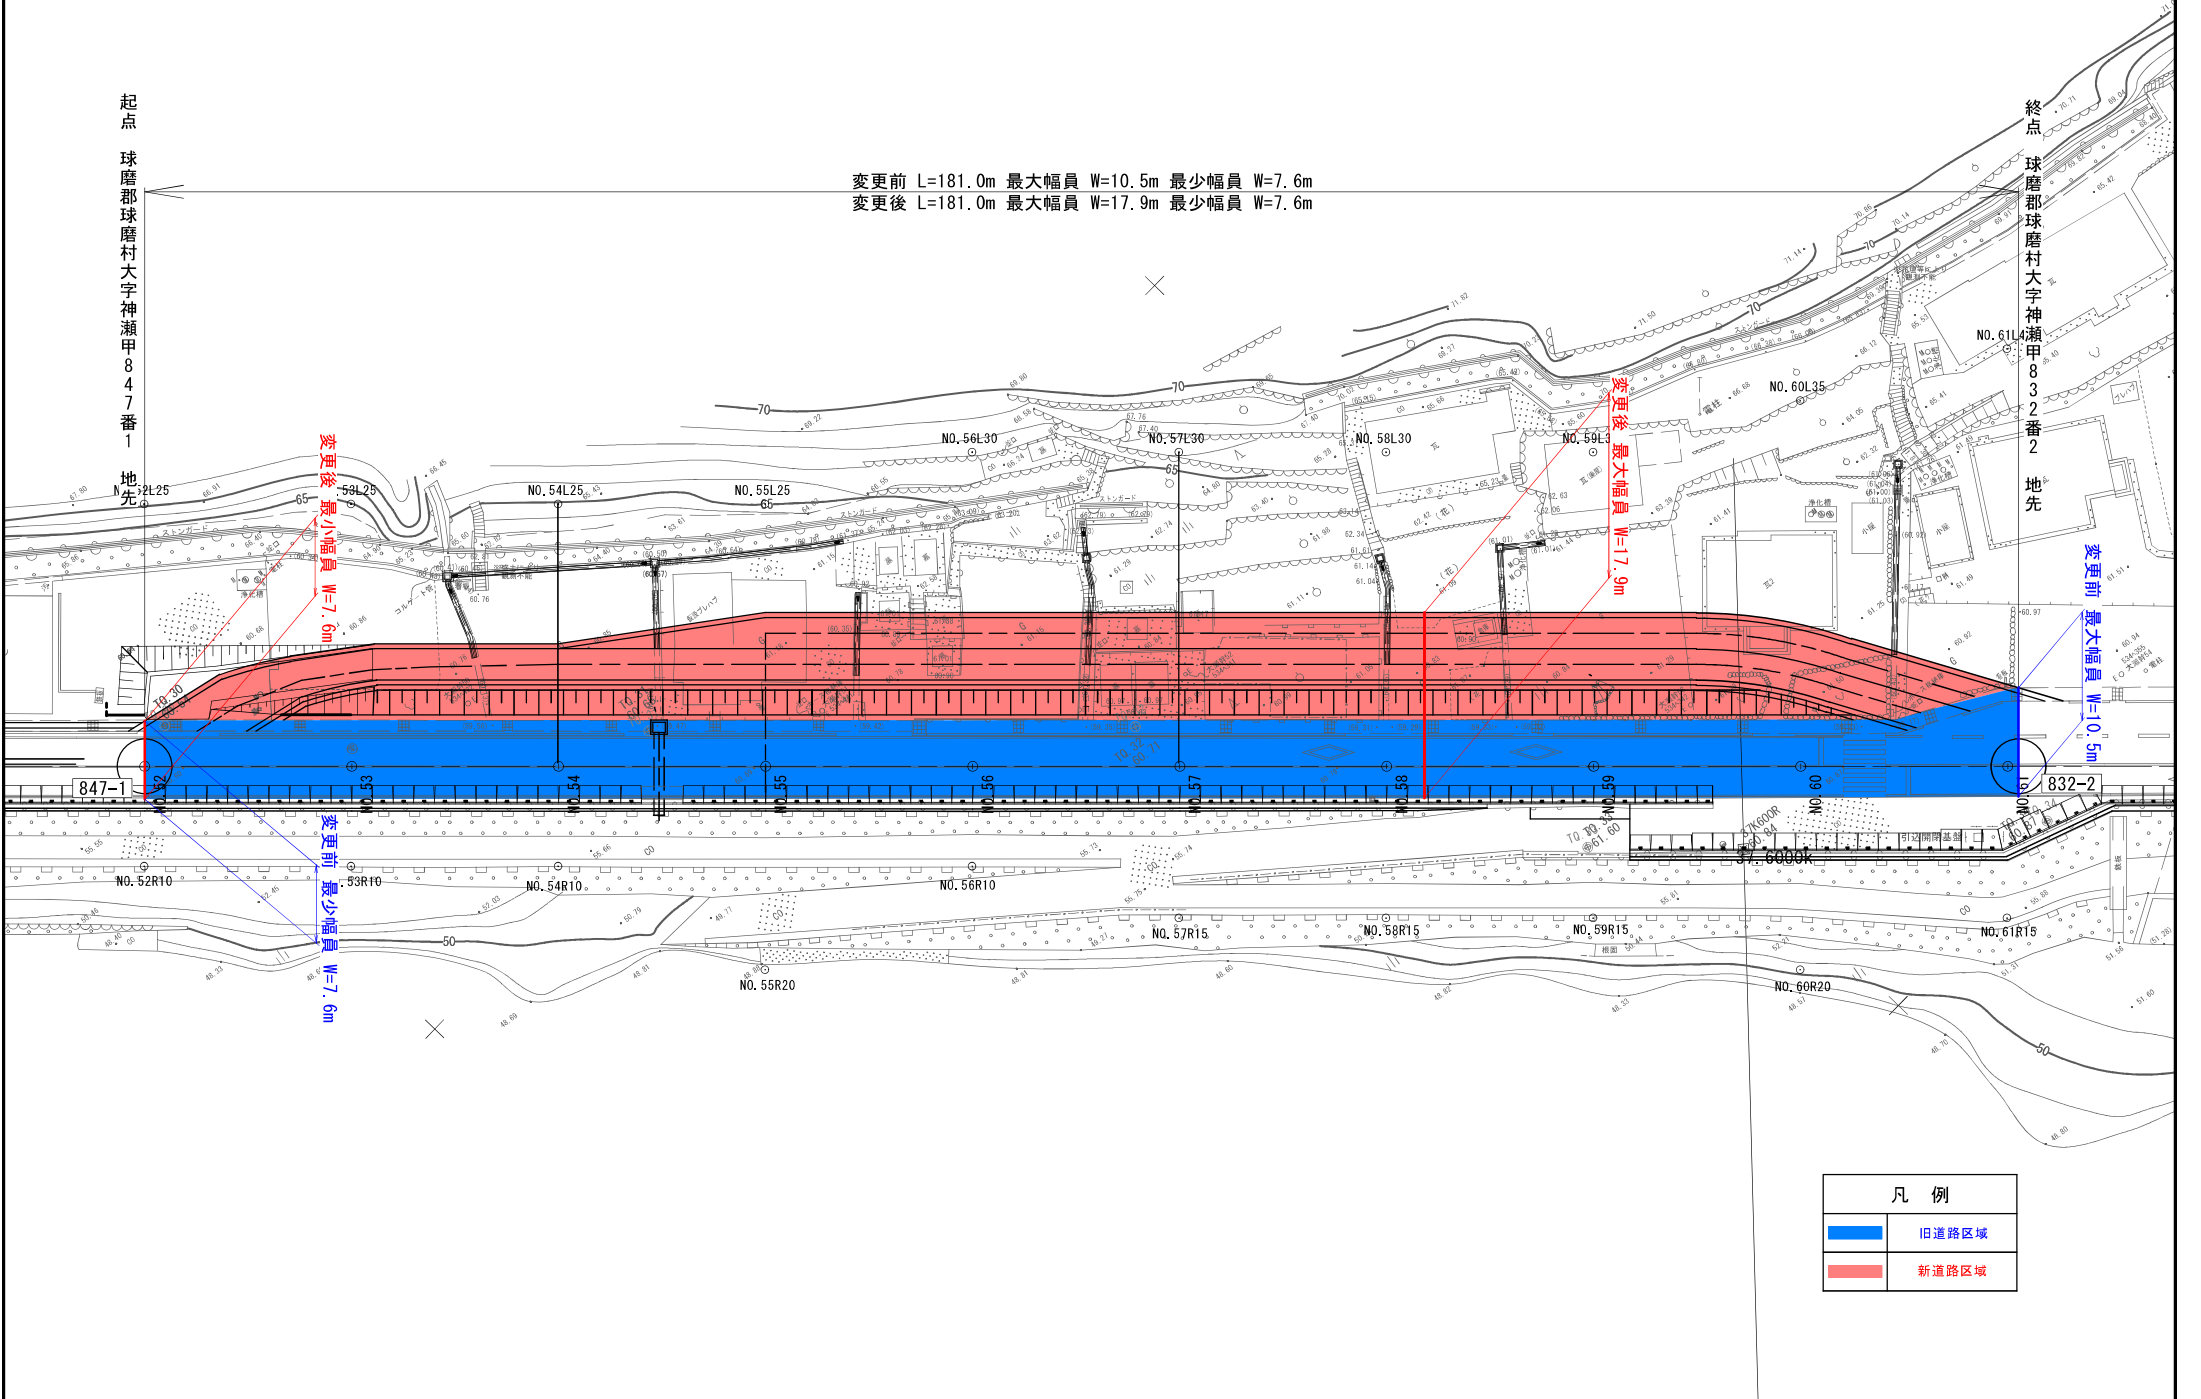

変更前 L=181.0m 最大幅員 W=10.5m 最少幅員 W=7.6m
変更後 L=181.0m 最大幅員 W=17.9m 最少幅員 W=7.6m

起点
球磨郡球磨村大字神瀬甲 8 4 7 番 1

終点
球磨郡球磨村大字神瀬甲 8 3 2 番 2

変更後 最小幅員 W=7.6m

変更前 最少幅員 W=7.6m

変更後 最大幅員 W=17.9m

変更前 最大幅員 W=10.5m

凡 例	
	旧道路区域
	新道路区域