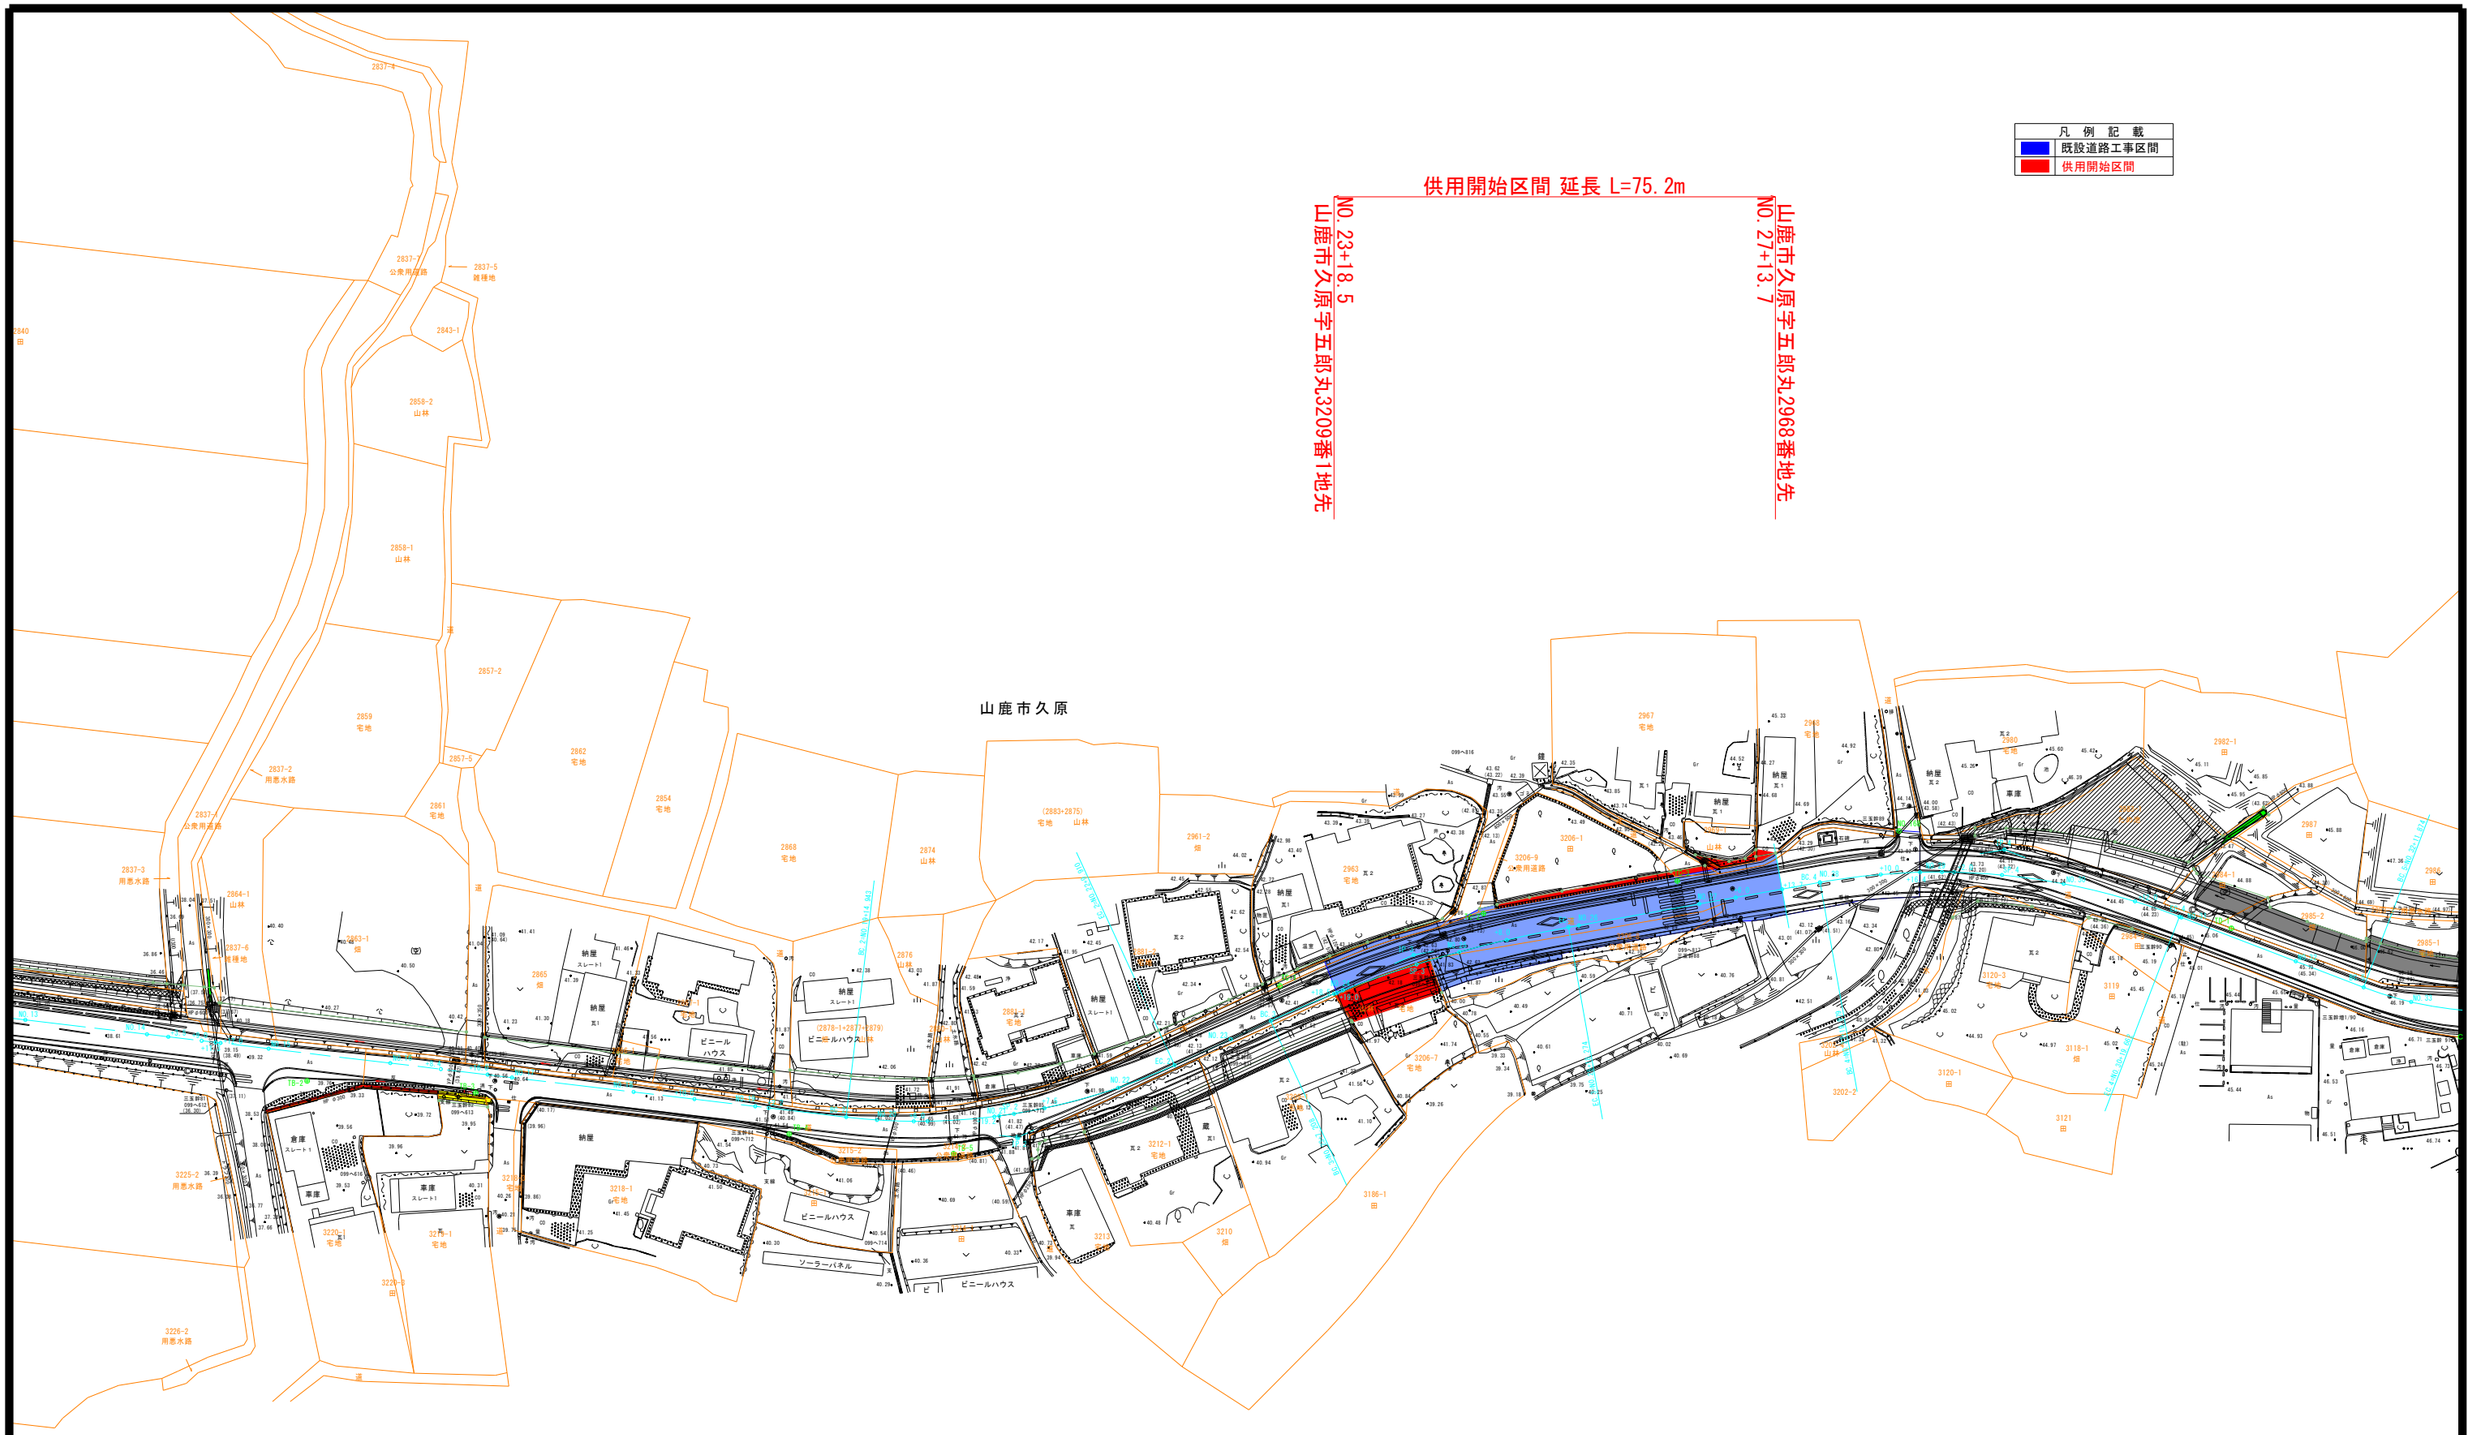

工 事 名	令和　　年度　　工事
路 線 名	津 留 鹿 本 線
工事箇所	山鹿市久原地内
図面種類	平　面　図
縮　　尺	1:500
図　　面	全 31 葉　第 1 号
発注機関名	鹿本地域振興局土木部