

供用開始 平面図 (1) S=1:500
(鵜口地区)

起点 球磨郡球磨村大字三ヶ浦乙1528番4 地先

猪
向

変更前 L=595.1m 最大幅員 W=7.8m 最少幅員 W=4.0m
変更後 L=572.0m 最大幅員 W=4.0m 最少幅員 W=4.0m

一級河川 球磨川 左岸52k200付近

一級河川 球磨川

球磨川リバーサイド
キャンプ場

肥薩線

変更前 最小幅員 W=4.0m
変更前 最大幅員 W=7.8m

1528-4

89.3

141.1

171.3


135.0

160

凡 例

旧道路区域

新道路区域

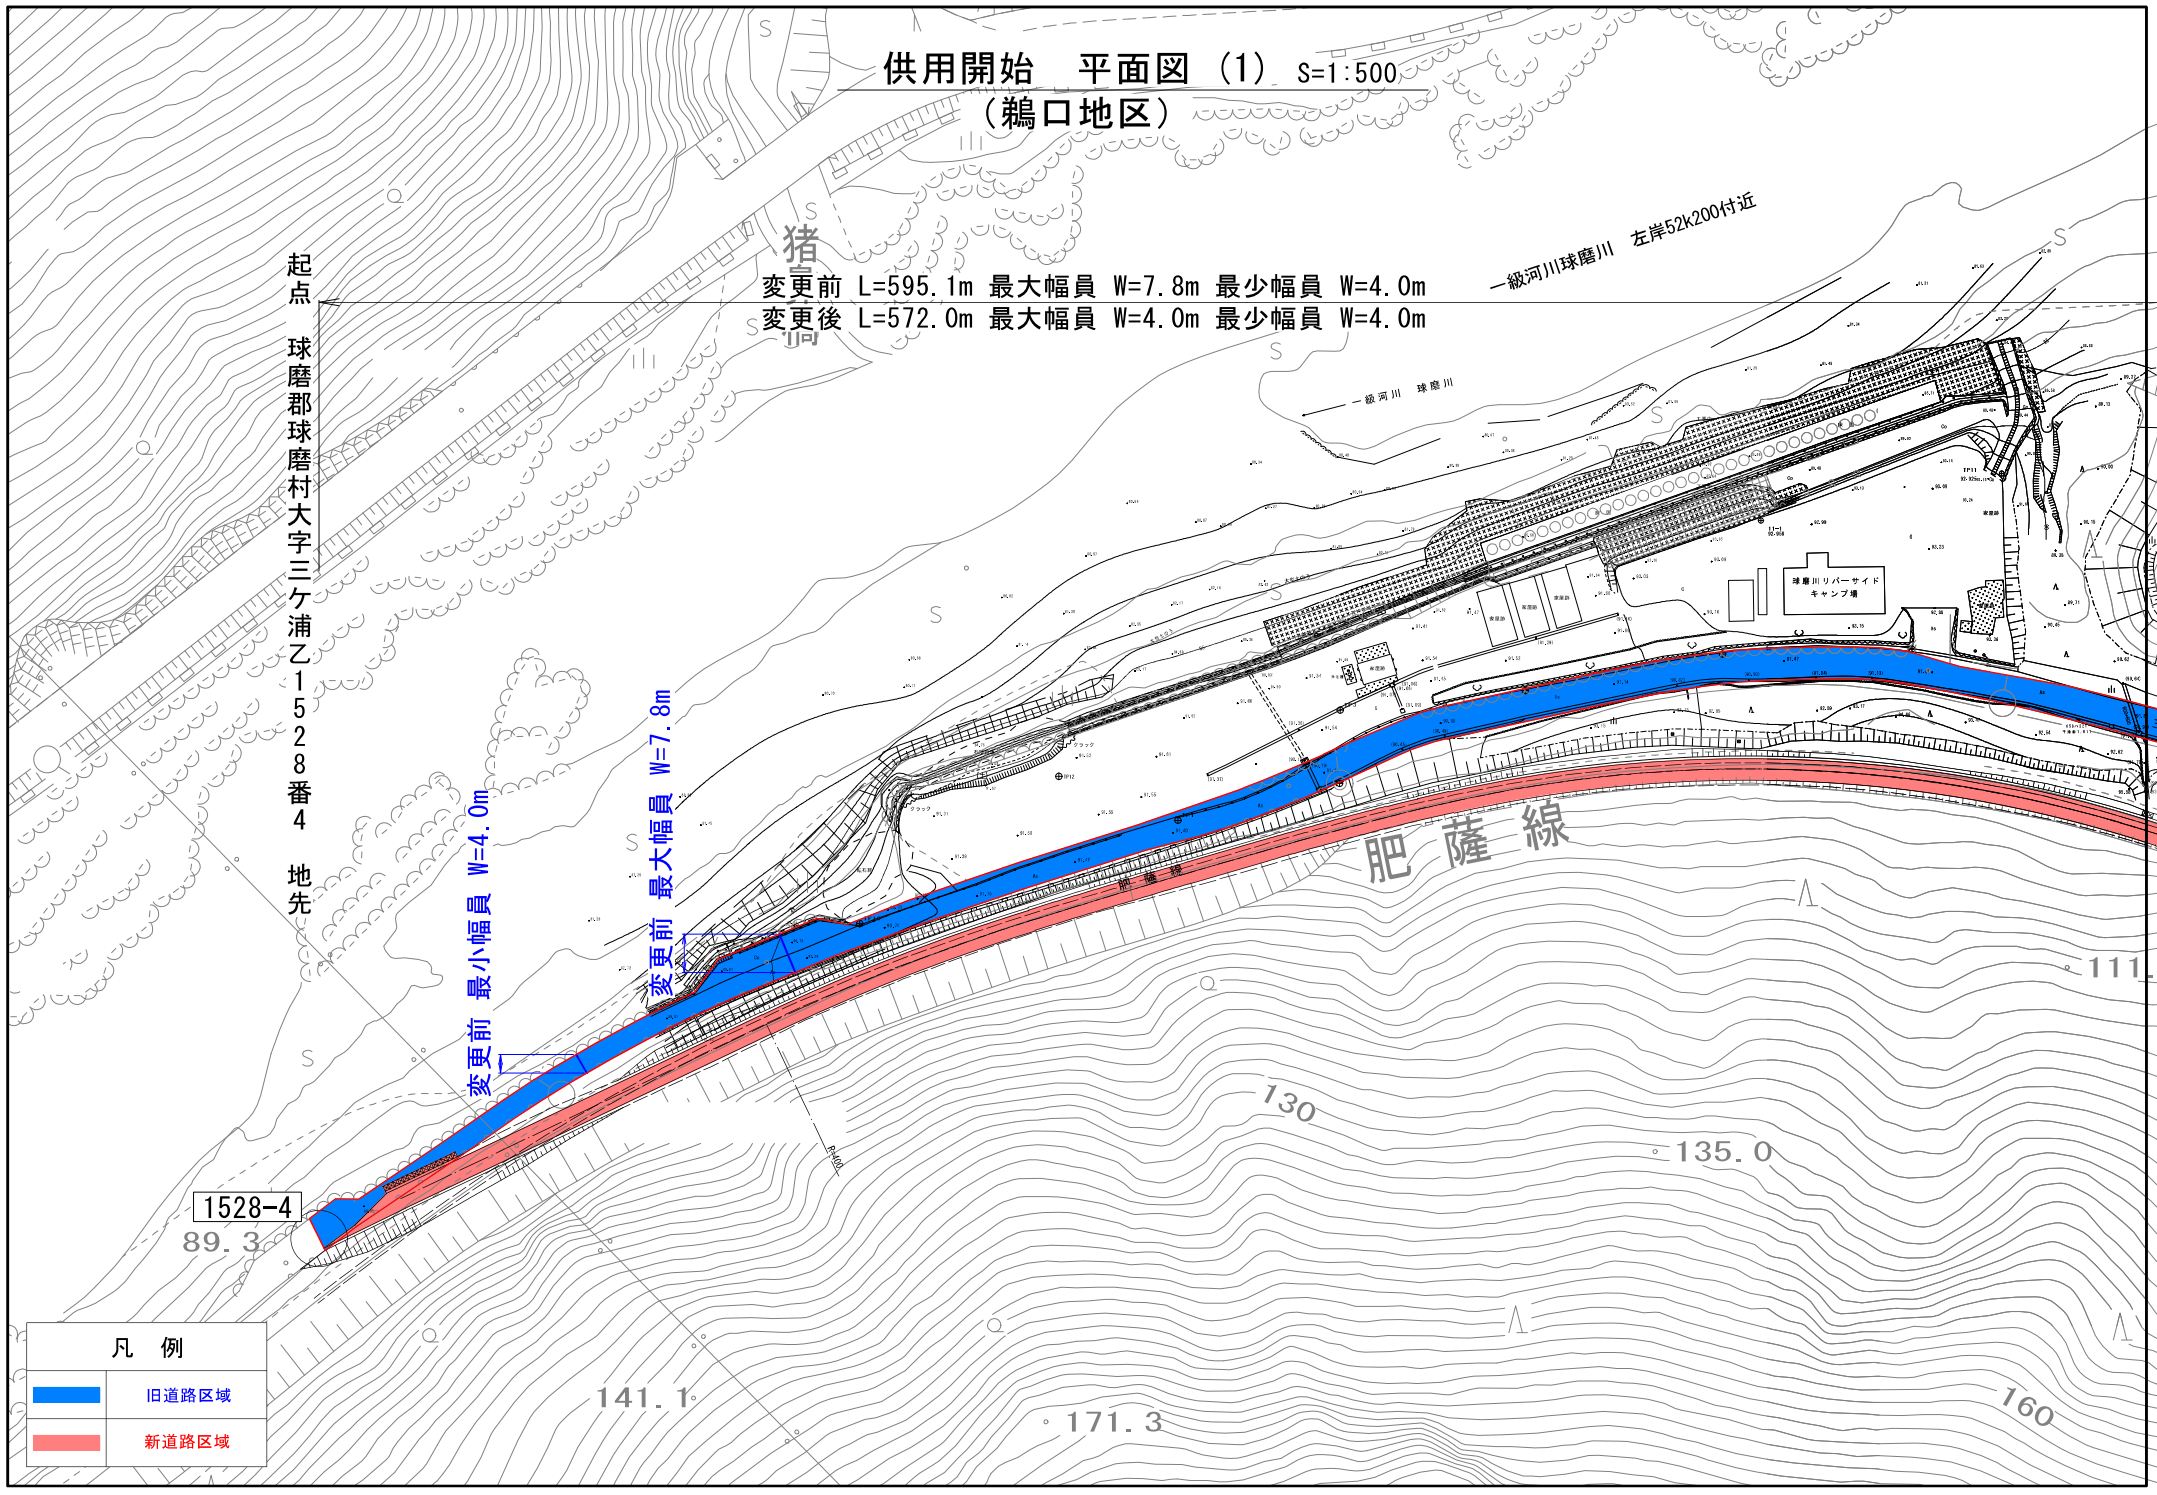

供用開始 平面図 (2)⁰ S=1:500
(鵜口地区)

変更前 L=595.1m 最大幅員 W=7.8m 最少幅員 W=4.0m
変更後 L=572.0m 最大幅員 W=4.0m 最少幅員 W=4.0m

終点
球磨郡球磨村大字三ヶ浦乙1543番2
地先

(建設中)

変更後 最大幅員 W=4.0m
変更前 最少幅員 W=4.0m

凡 例	
	旧道路区域
	新道路区域