


区域変更平面図

1:250

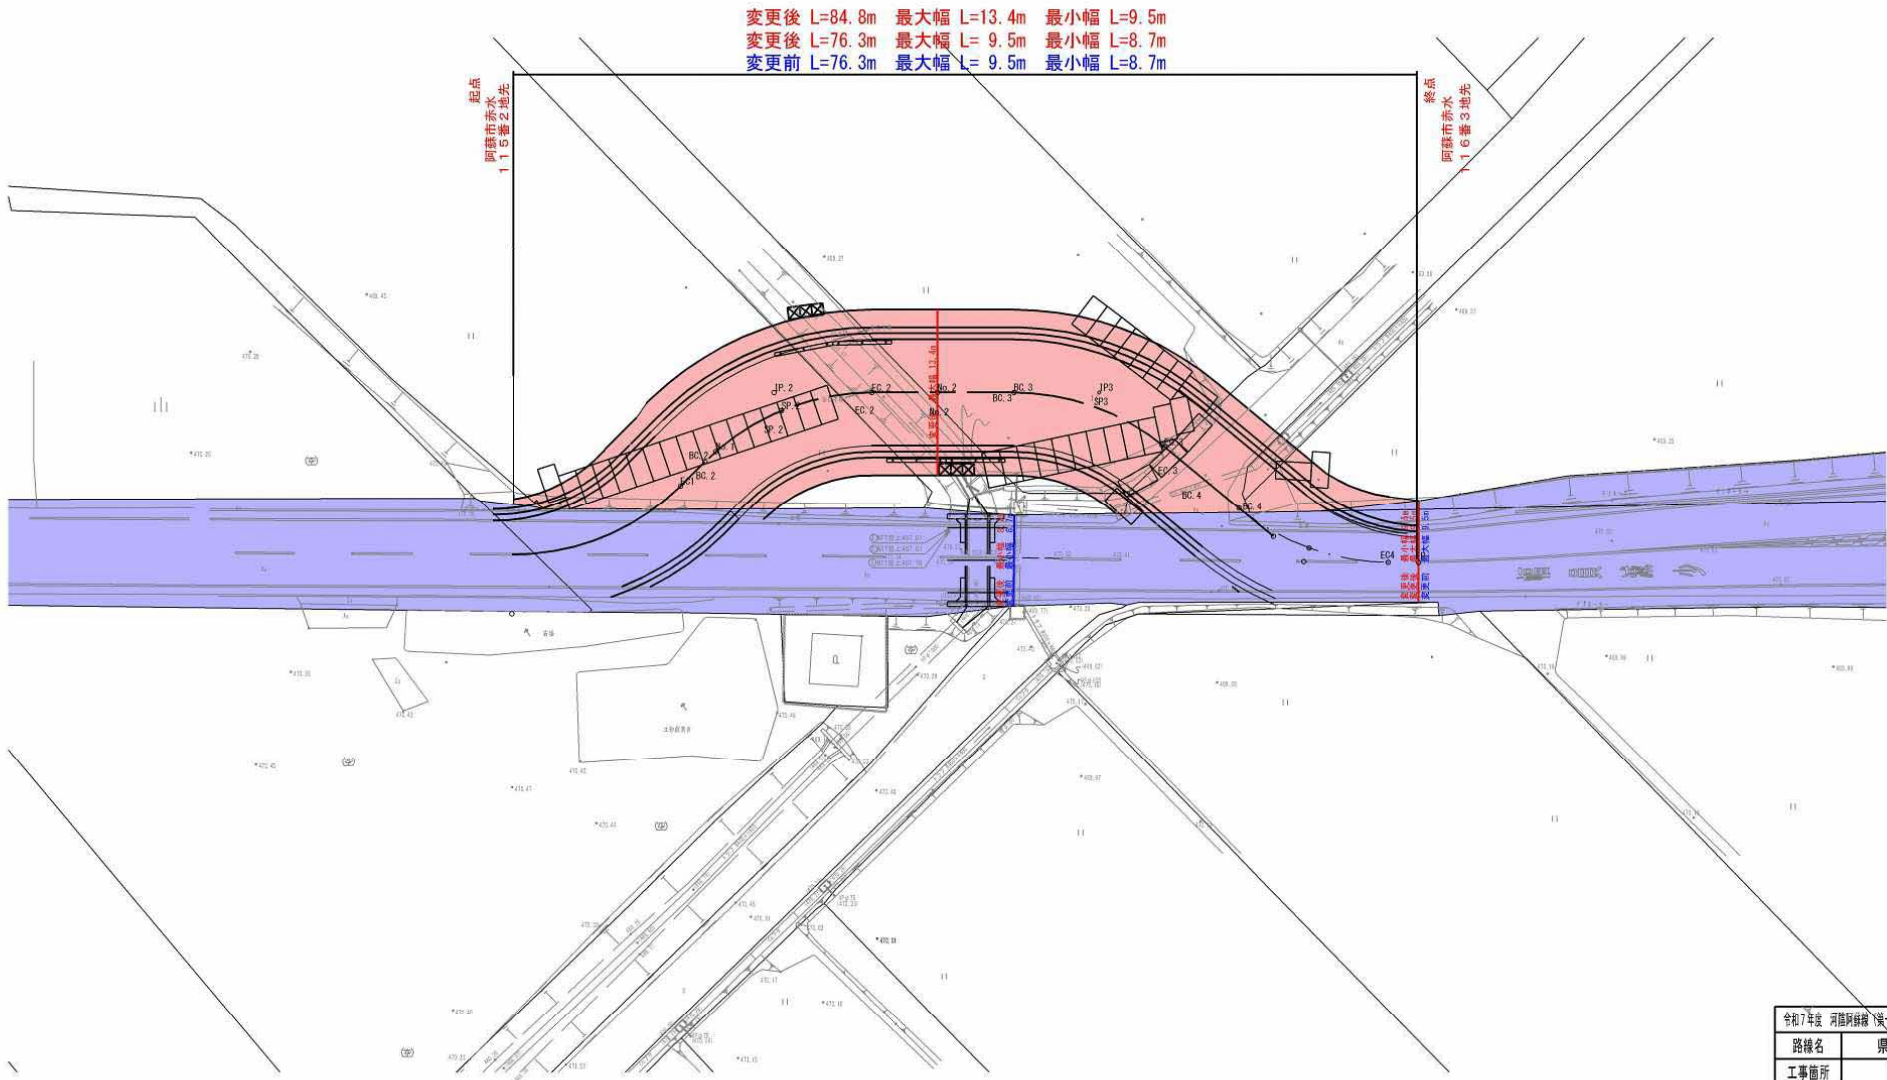

令和7年度	河陰阿蘇線(第一赤水橋)単線複線化(国策)工事
路線名	県道149号河陰阿蘇線
工事箇所	阿蘇市赤水 地内
図面種類	区域変更平面図
縮 尺	1 : 250
図 面	
現況図	他のCADからの変換データ
発注機関名	阿蘇地域振興局 土木部 維持管理調整課