平面図　S=1:250

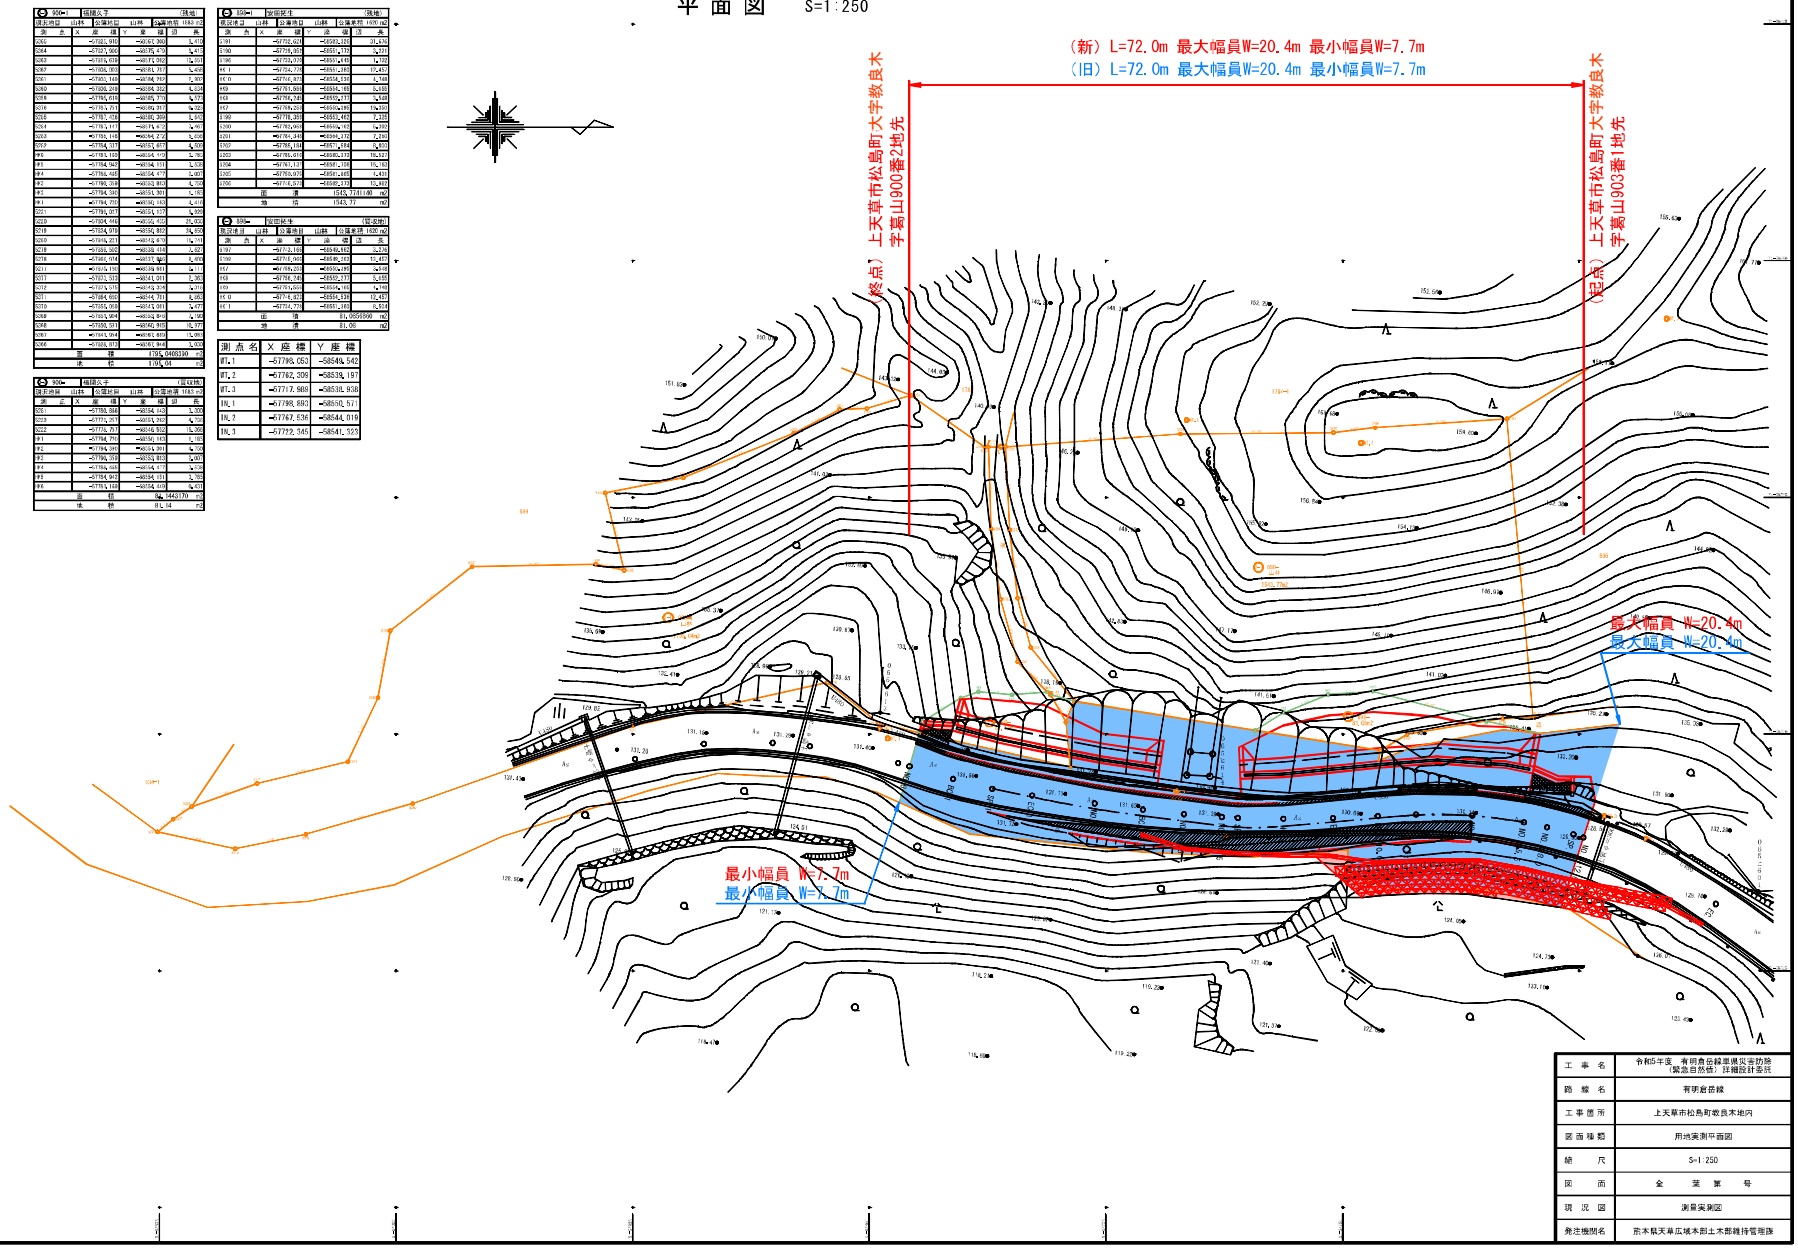

測点名	X座標	Y座標
町.1	-57795.053	-58548.542
町.2	-57762.309	-58538.197
町.3	-57717.989	-58531.938
IN.1	-57798.893	-58550.571
IN.2	-57767.636	-58544.019
IN.3	-57722.545	-58541.923

工事名	令和5年度　有明倉岳線県道災害防除（緊急自然債）詳細設計委託
路線名	有明倉岳線
工事箇所	上天草市松島町教良木地内
図面種類	用地実測平面図
縮尺	S=1:250
図面	全　葉　第　号
現況図	測量実測図
発注機関名	熊本県天草広域本部土木部維持管理課