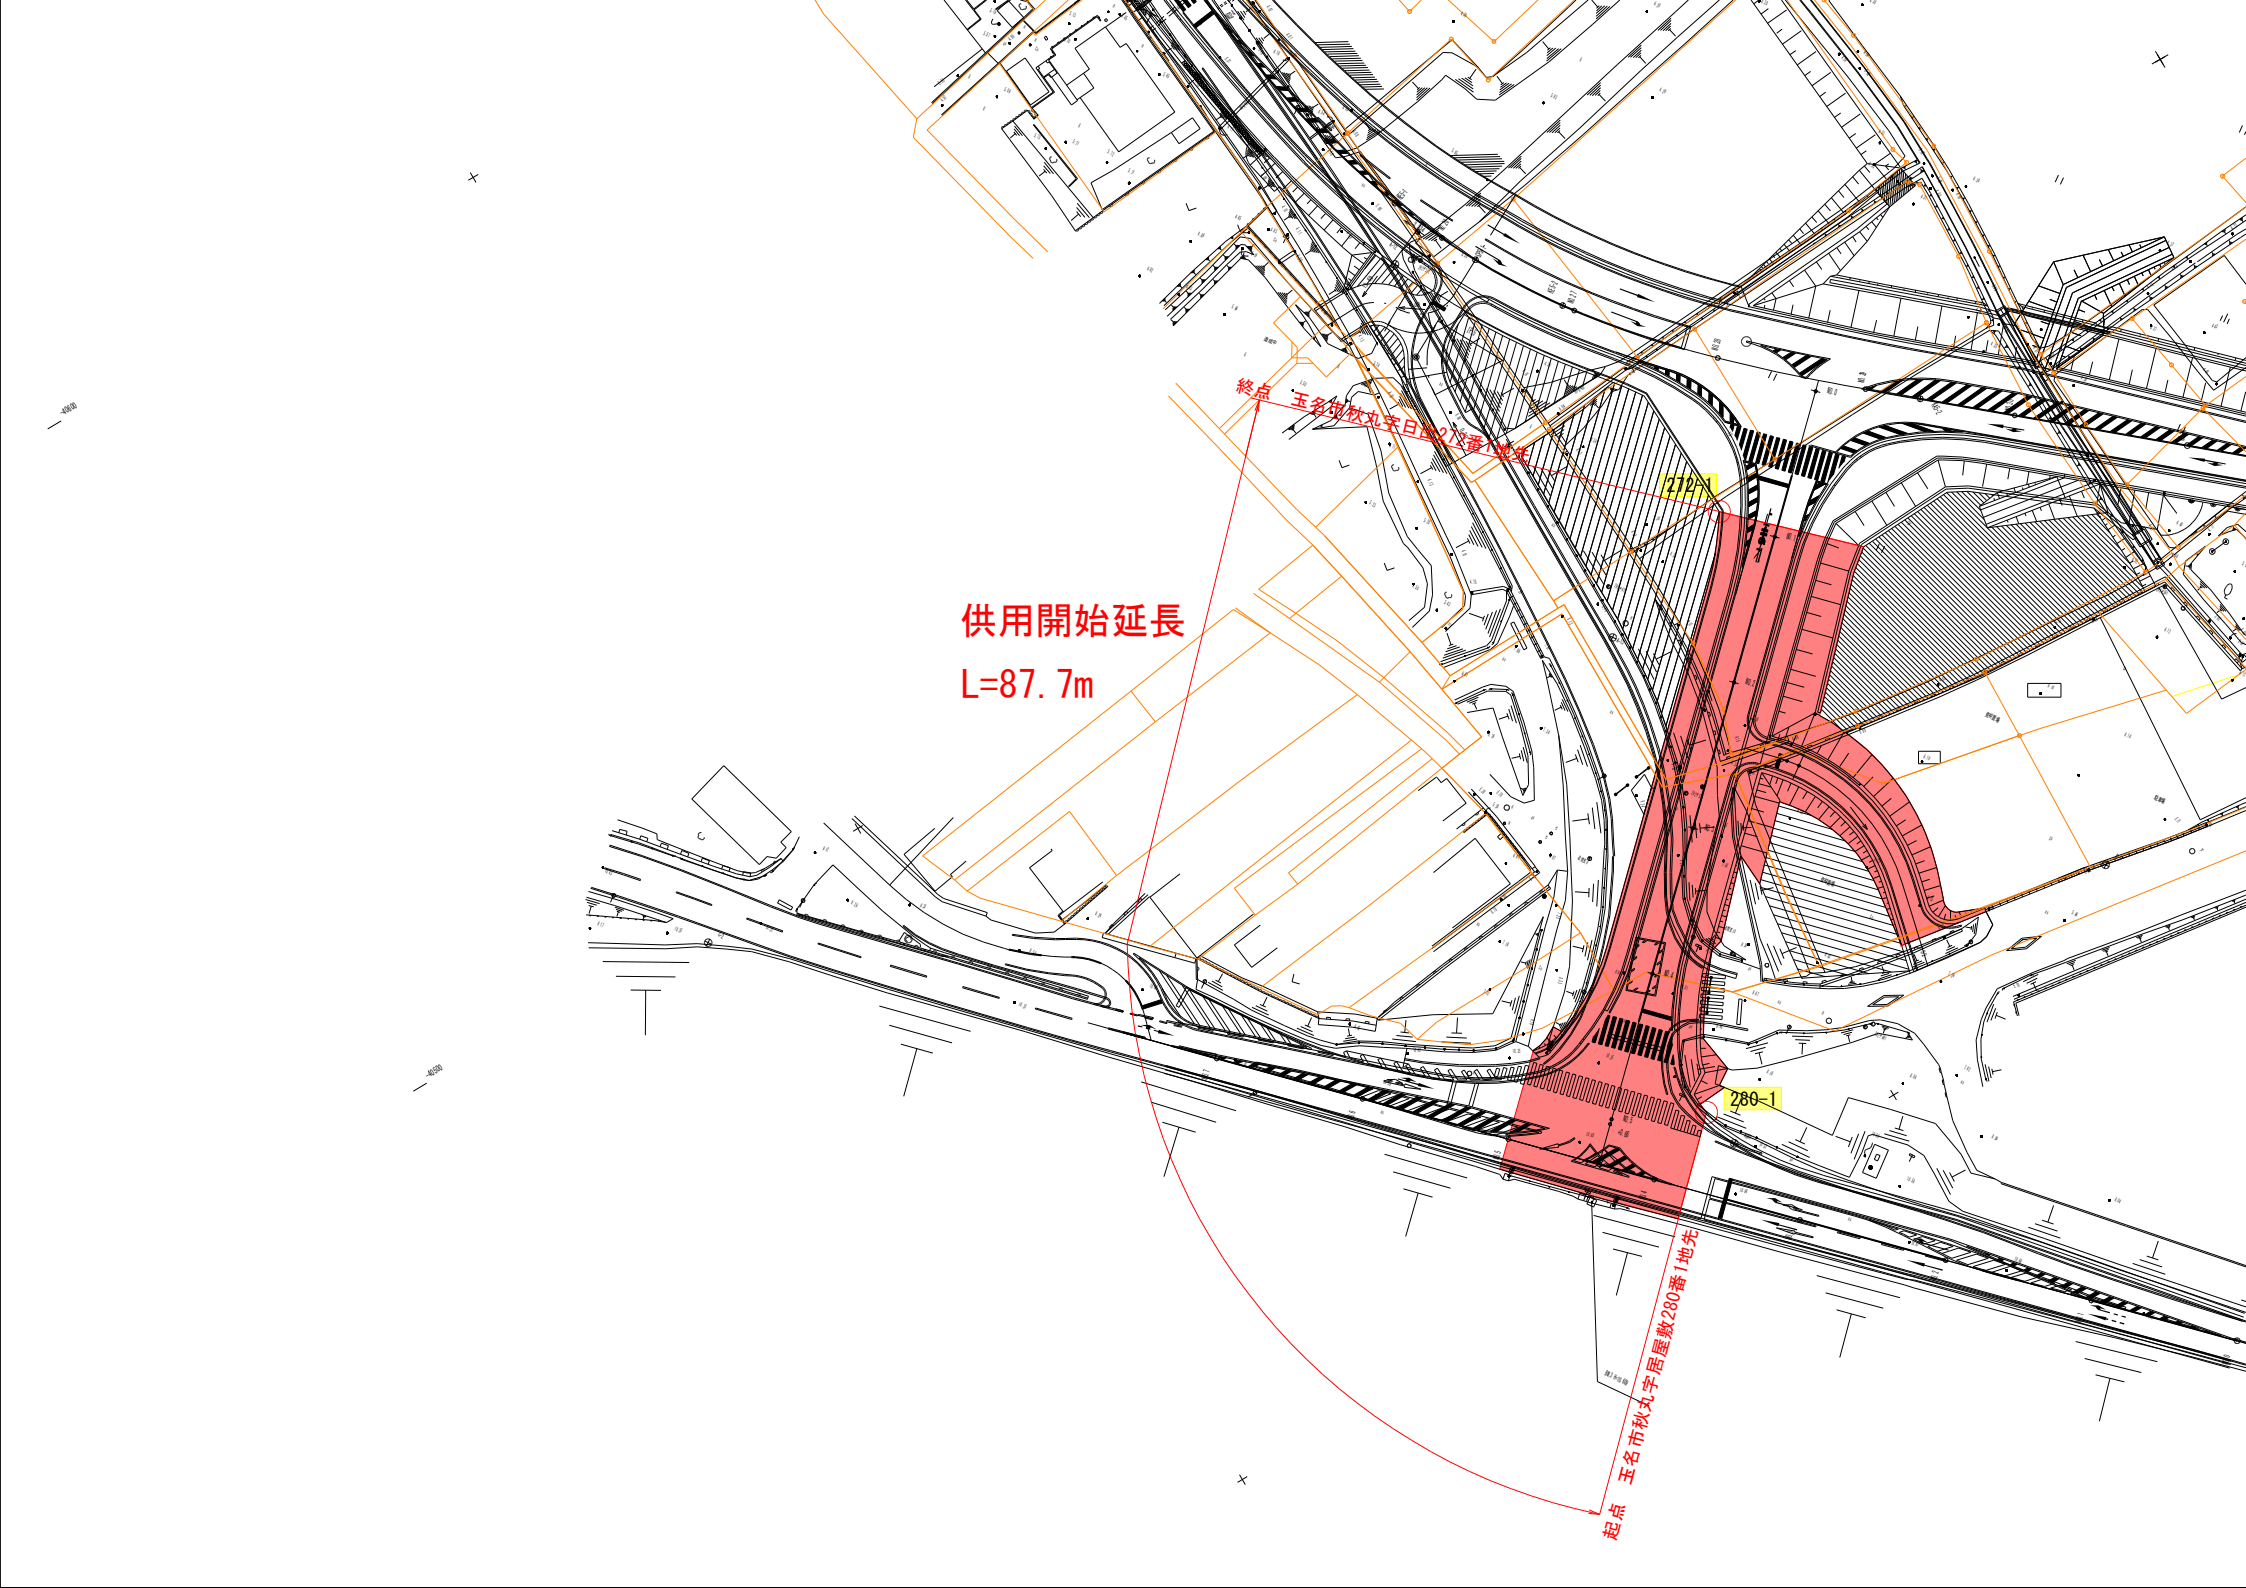
終点　玉名市秋丸字日出272番1地先
272-1
供用開始延長
L=87.7m
280-1
起点　玉名市秋丸字居屋敷280番1地先