


供用開始平面図

供用開始延長 L=173.5m

起点・葦北郡北町大字豊岡字井森
255番1地先

終点・葦北郡北町大字豊岡字村添
197番2地先

施工延長 L=609.89m

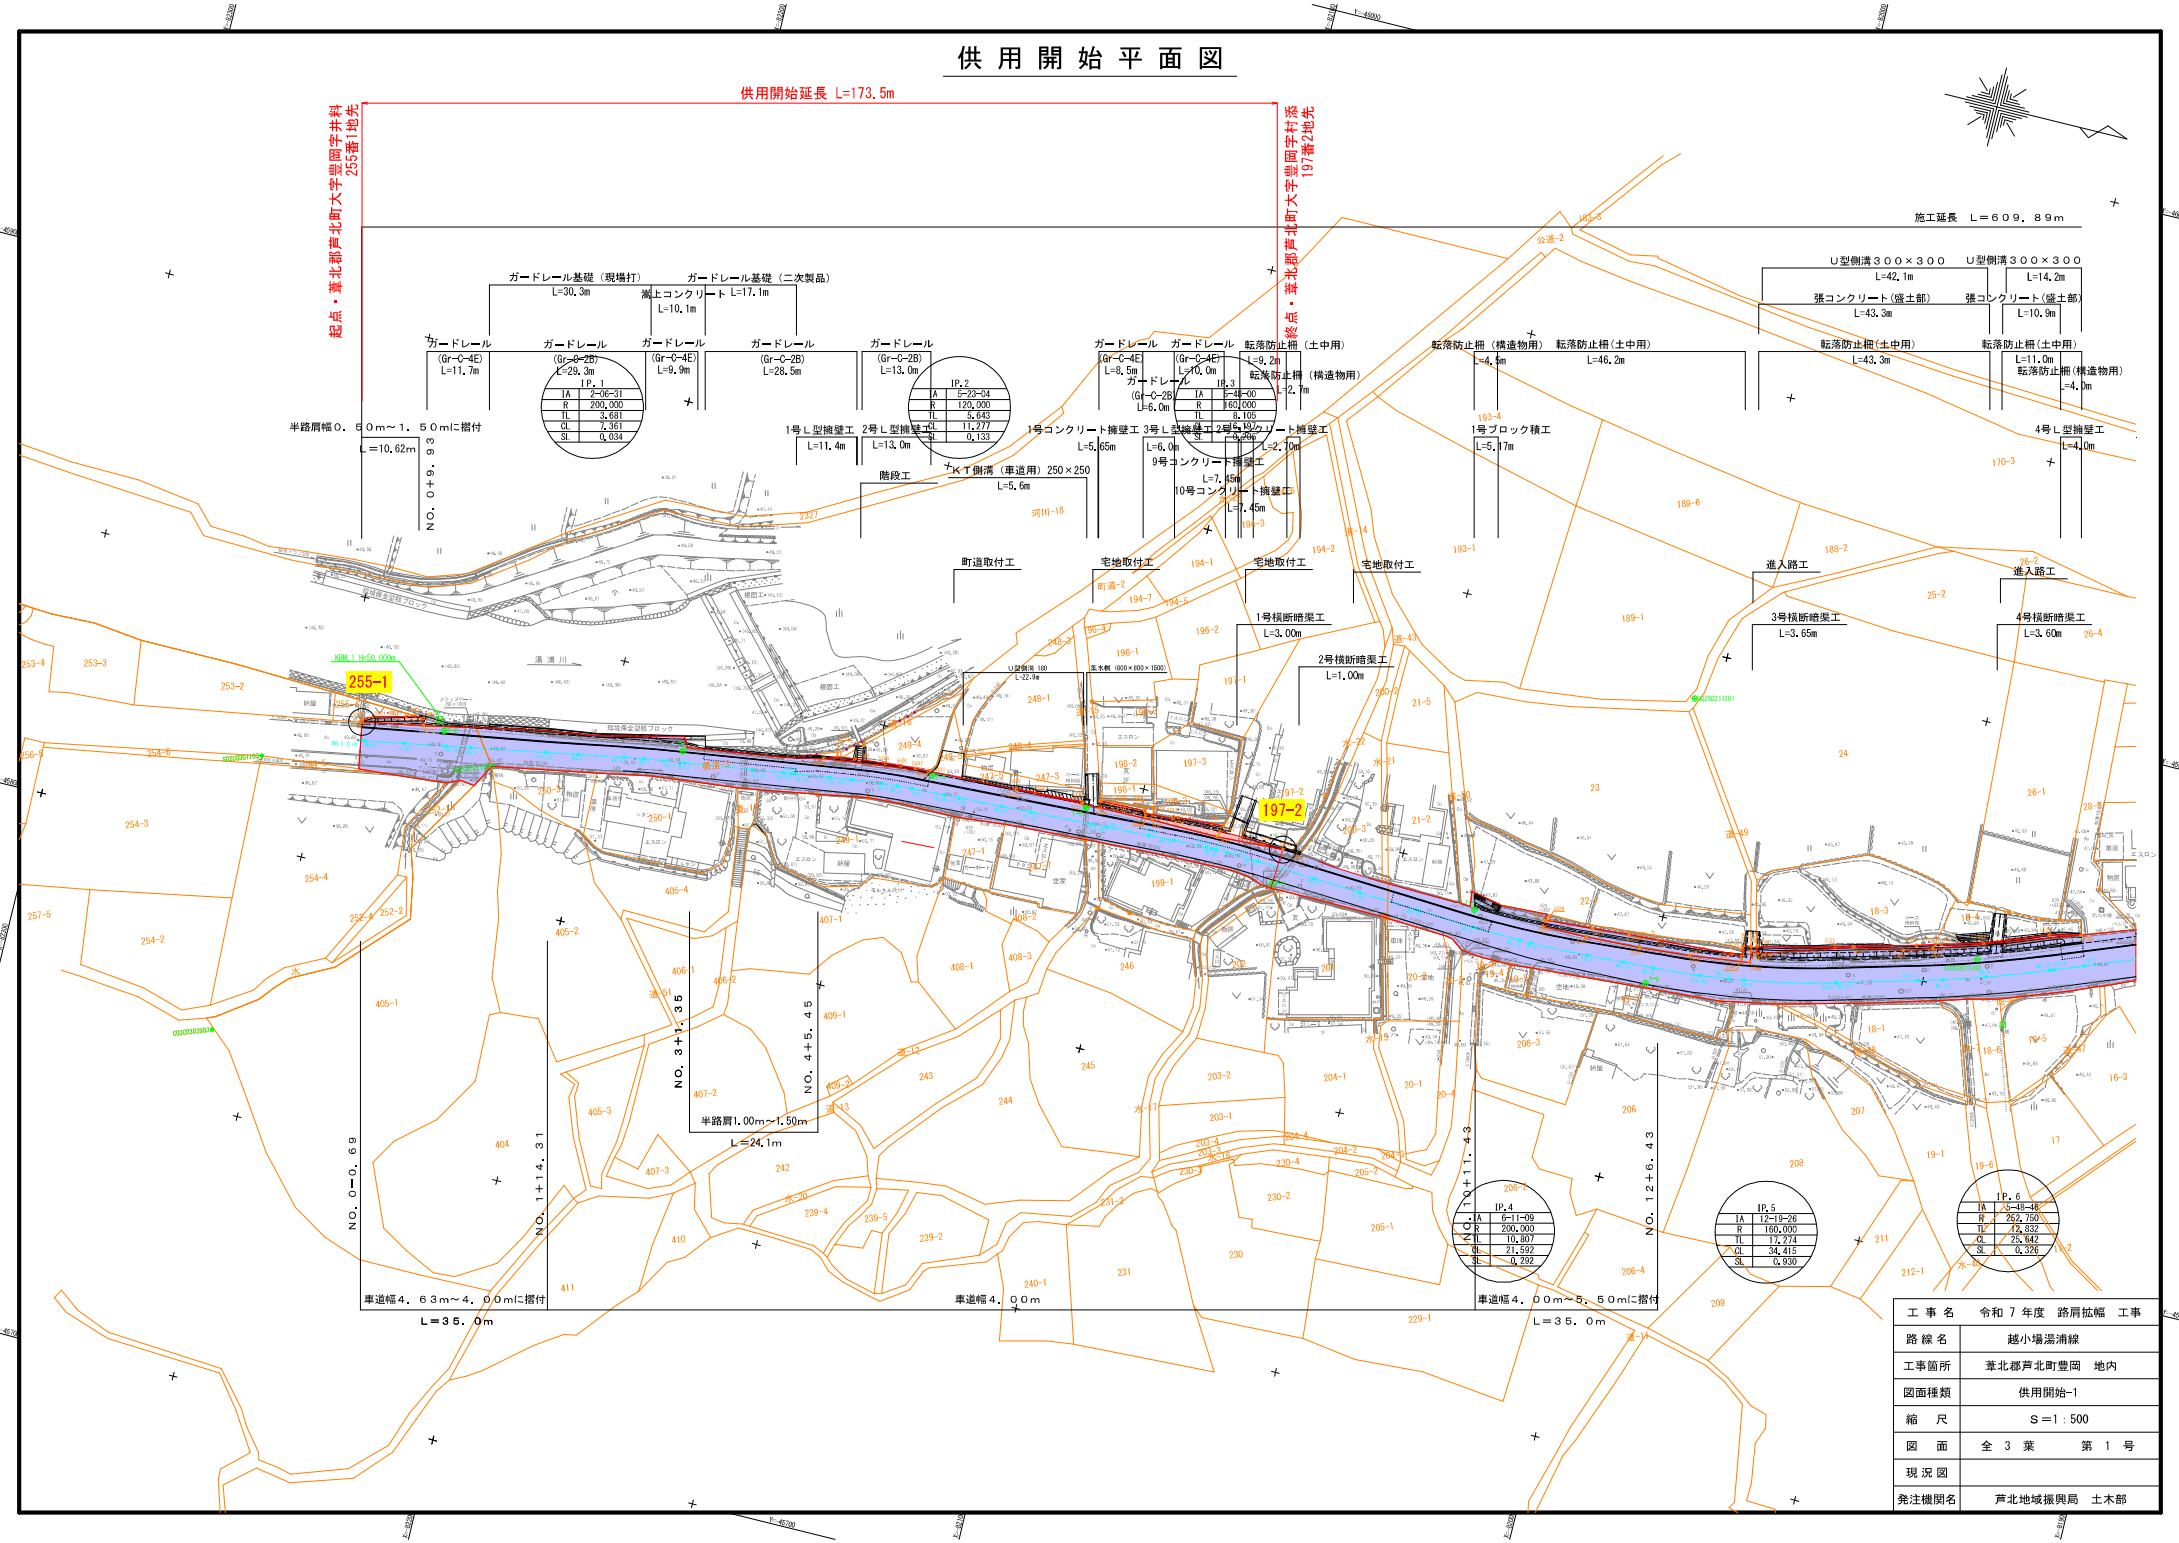

工 事 名	令和 7 年度 路肩拡幅 工事
路線名	越小場湯清線
工事箇所	葦北郡北町豊岡 地内
図面種類	供用開始-1
縮 尺	S=1:500
図 面	全 3 葉 第 1 号
現 況 図	
発注機関名	芦北地域振興局 土木部