
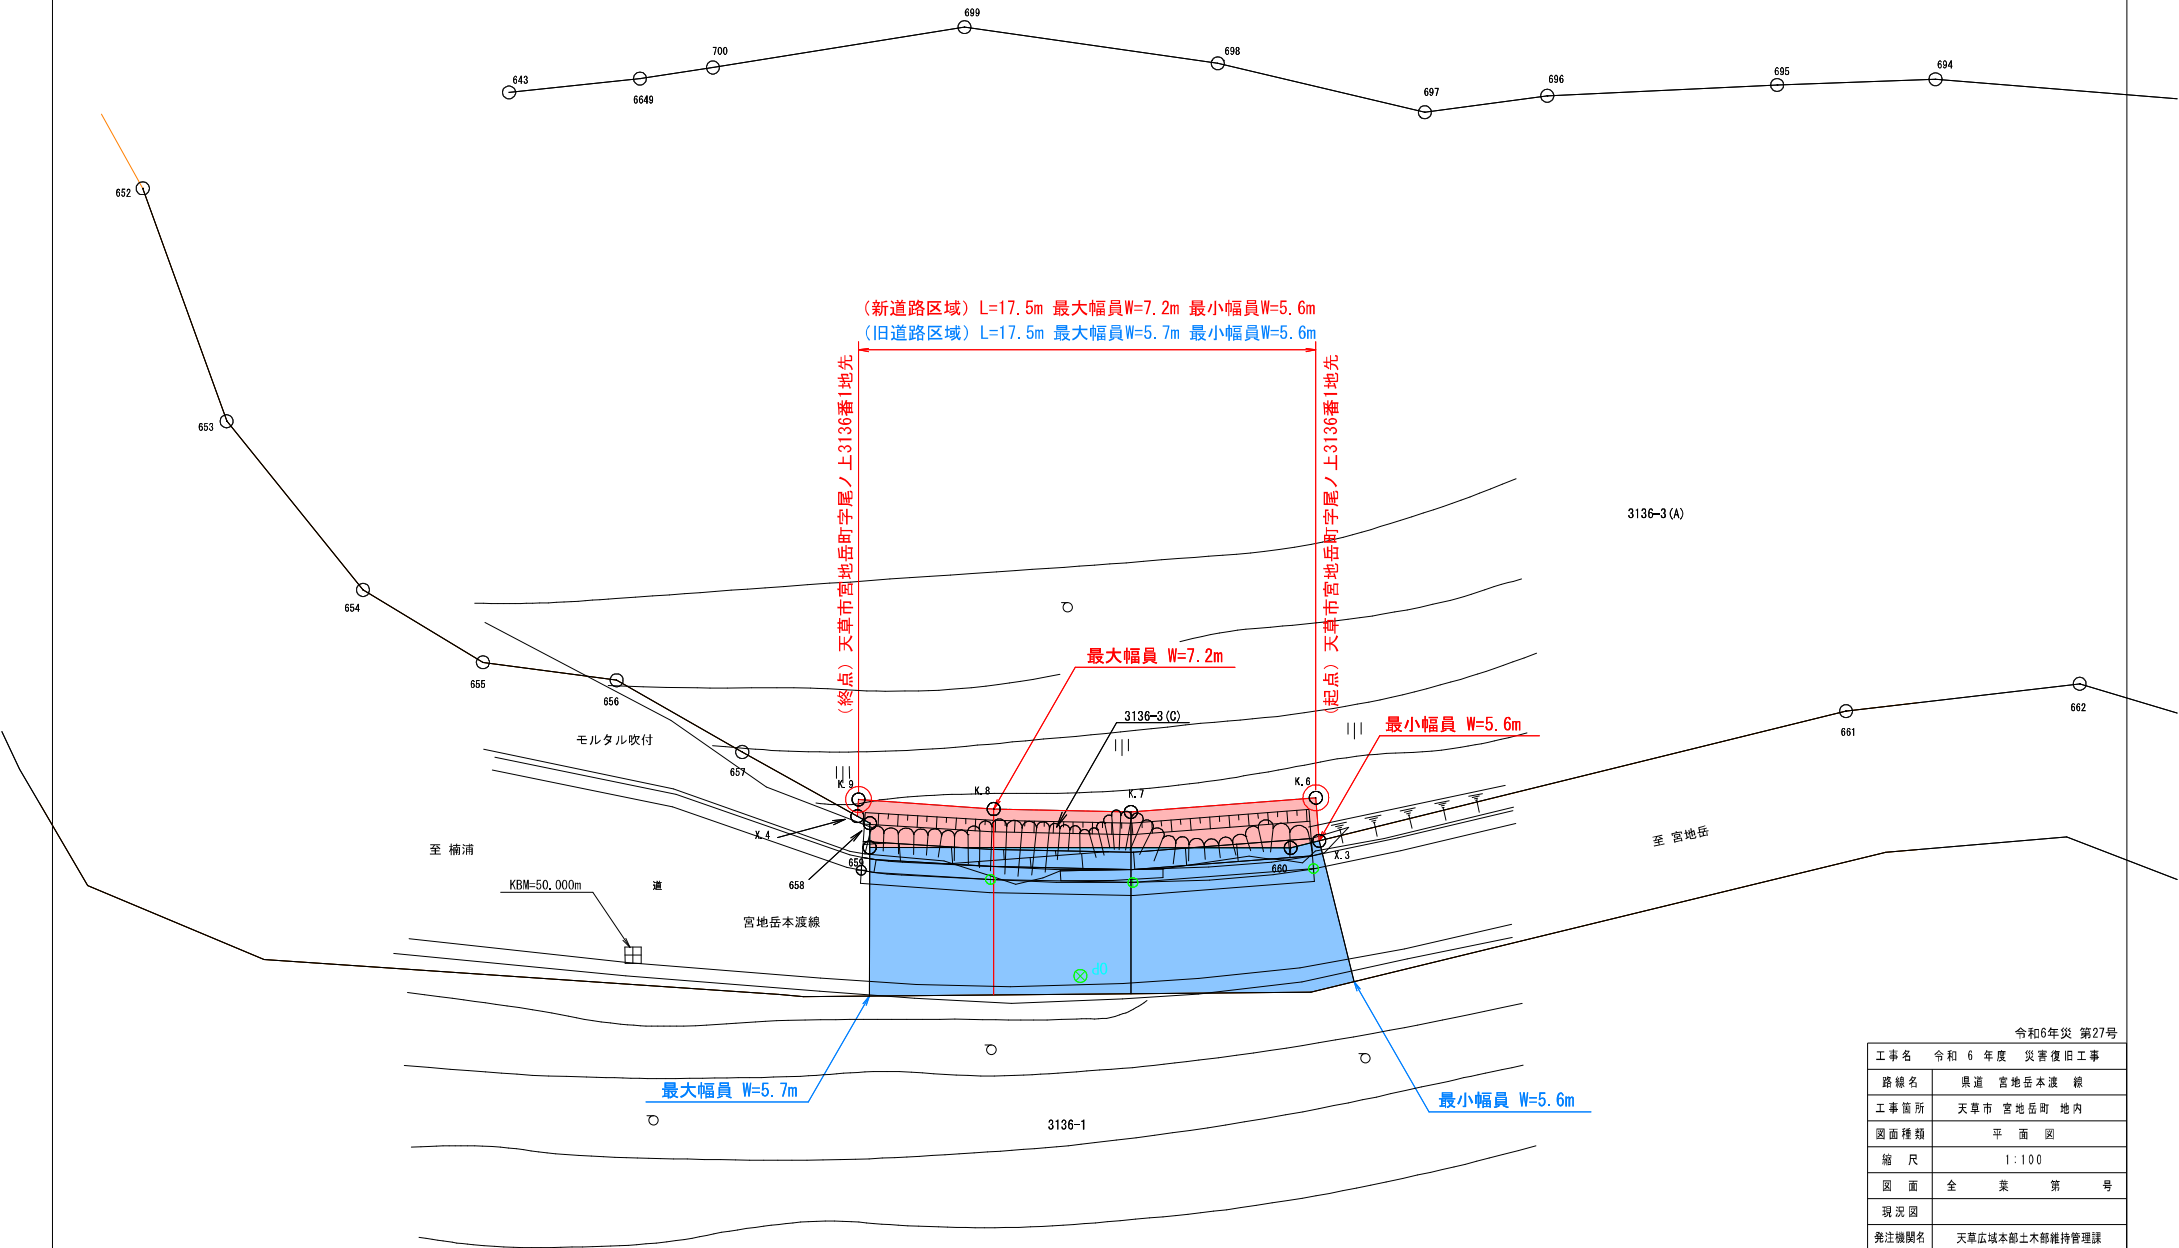


平面図 S=1:100

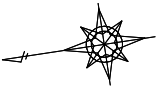

| 令和6年災 第27号 |                |
|------------|----------------|
| 工事名        | 令和 6 年度 災害復旧工事 |
| 路線名        | 県道 宮地岳本渡 線     |
| 工事箇所       | 天草市 宮地岳町 地内    |
| 図面種類       | 平 面 図          |
| 縮 尺        | 1:100          |
| 図 面        | 全 業 第 号        |
| 現 況 図      |                |
| 発注機関名      | 天草広域本部土木部維持管理課 |