


《図面番号 2》


物件番号 観文政－2

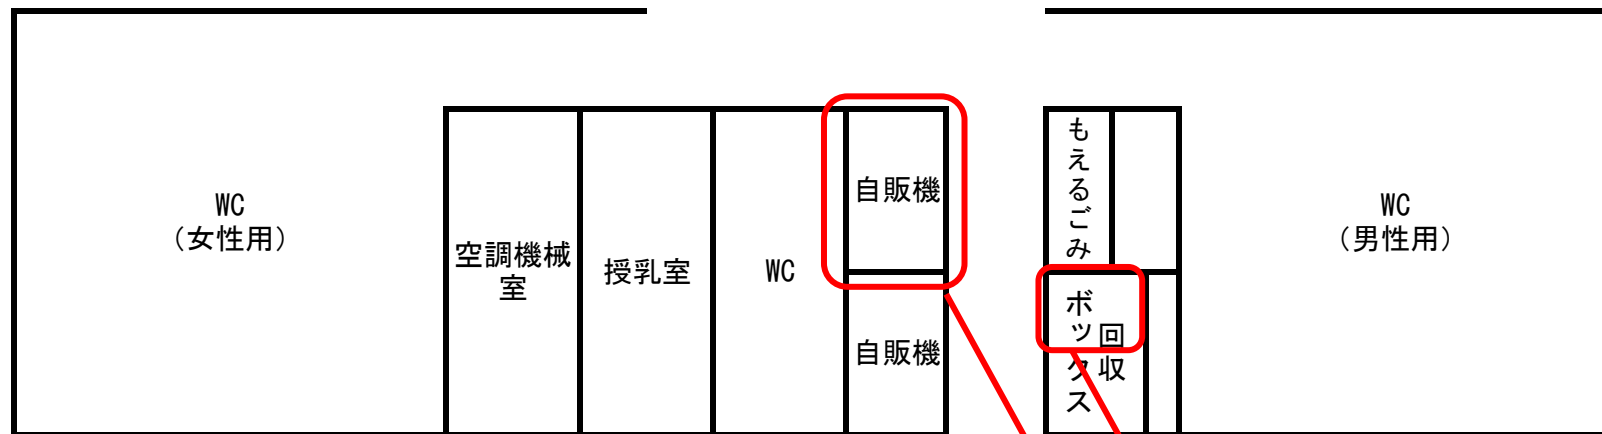

<貸付面積>

- ①自動販売機 $1.027 \times 0.746 = 0.766142\text{m}^2$
 ②ゴミ置き場 $0.5 \times 0.63 = 0.315\text{m}^2$
 (回収ボックスは造付の左側) ①+② = 1.081142m^2
 $\div 1.08\text{m}^2$
 よって貸付面積 1.08m^2


<詳細図>

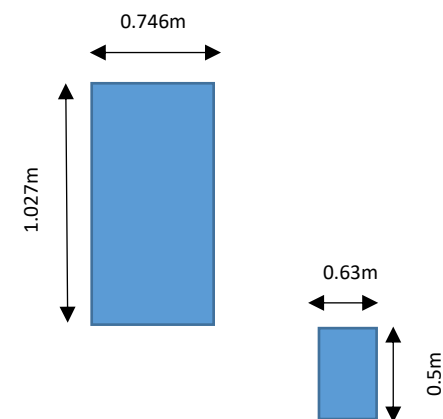

物件番号 観文政一 2



入口

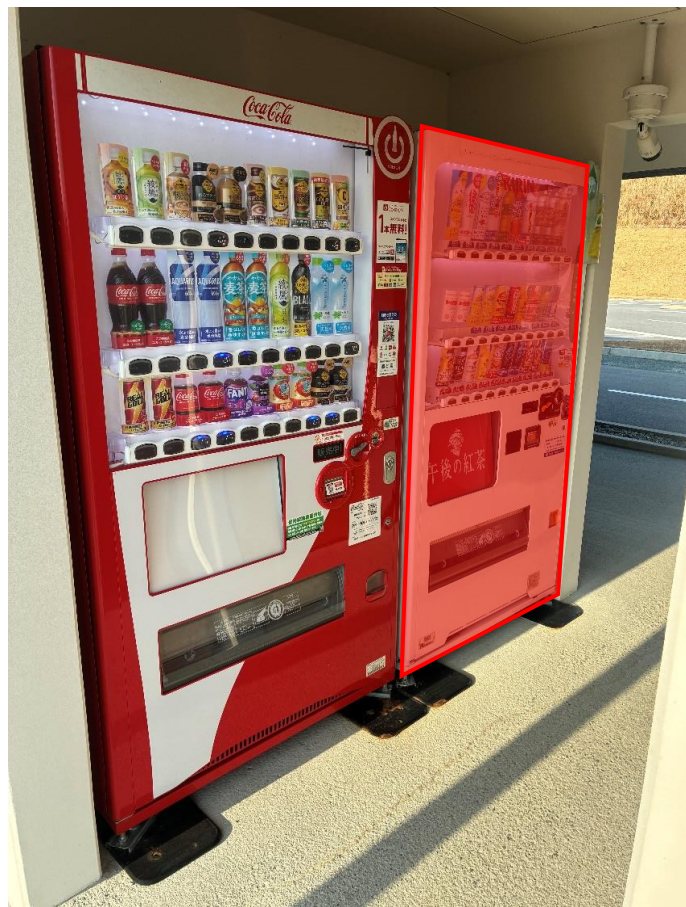

自動販売機置場



回収ボックス置場