


湯前町：蓑谷ため池


計画貯水位：FWL=267.75m
 池底高：LWLL=260.80m
 有効貯水深：H=6.950m
 計画貯水位面積：A1=26,620 m²
 計画最低貯水位面積：A2=1,540m²
 有効貯水量：V 97,800 m³

平面計画図
S=1/500

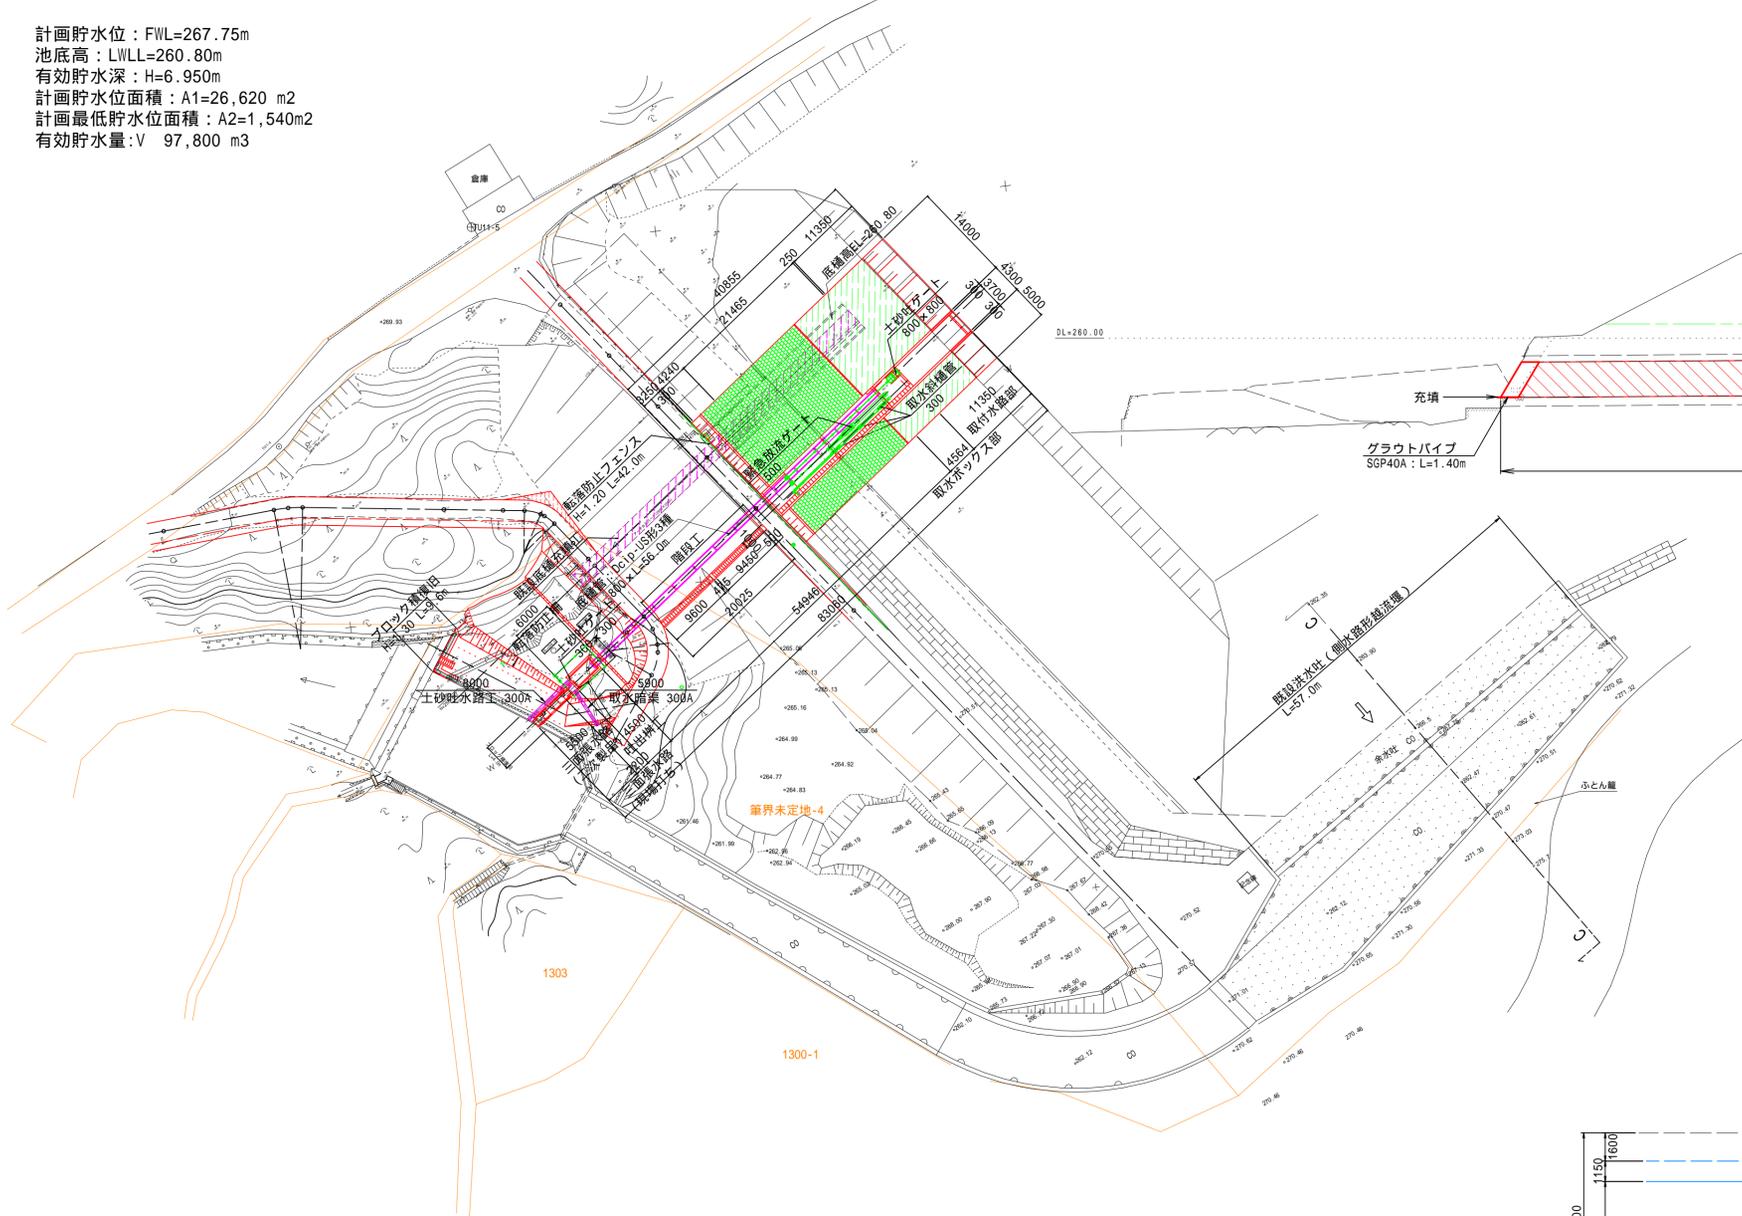


計画概要図


堤体 (底樋部) 標準断面図
S=1/200

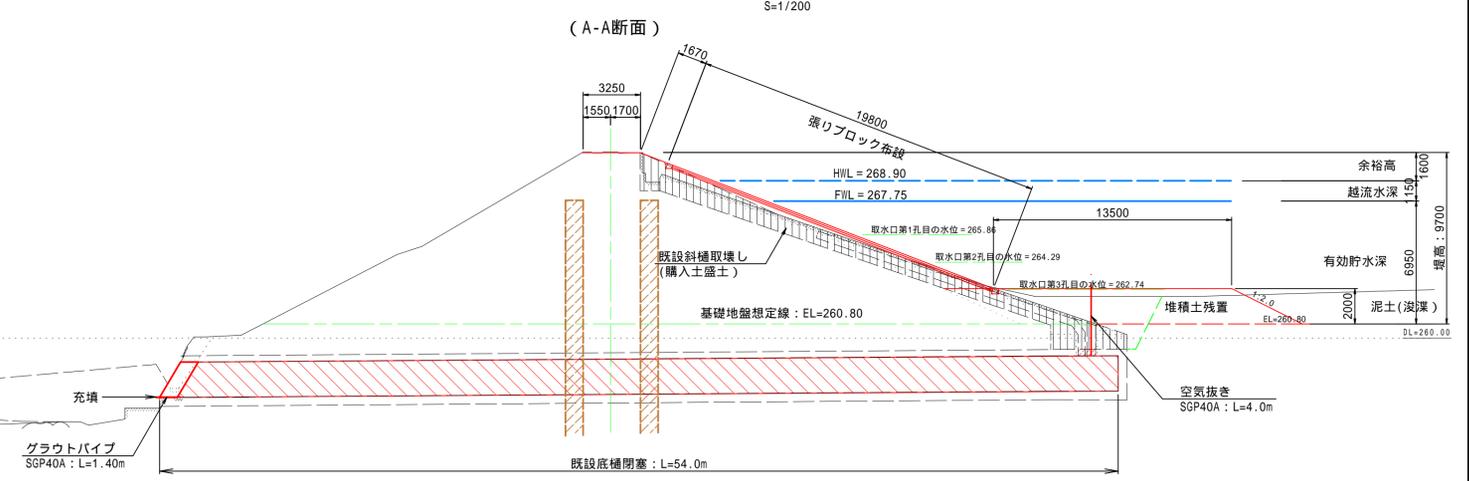


既設底樋管閉塞標準断面図
S=1/50

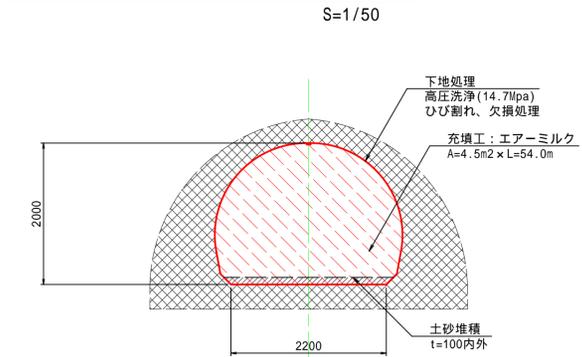

洪水吐 (既設) 標準断面図
S=1/200

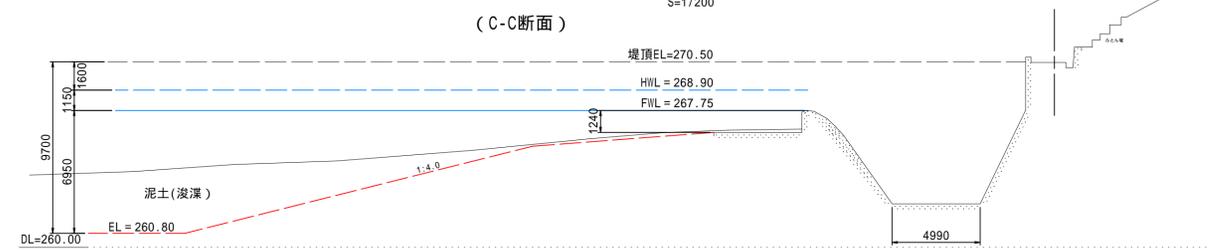

堤体標準断面図
(B-B断面)
S=1/200

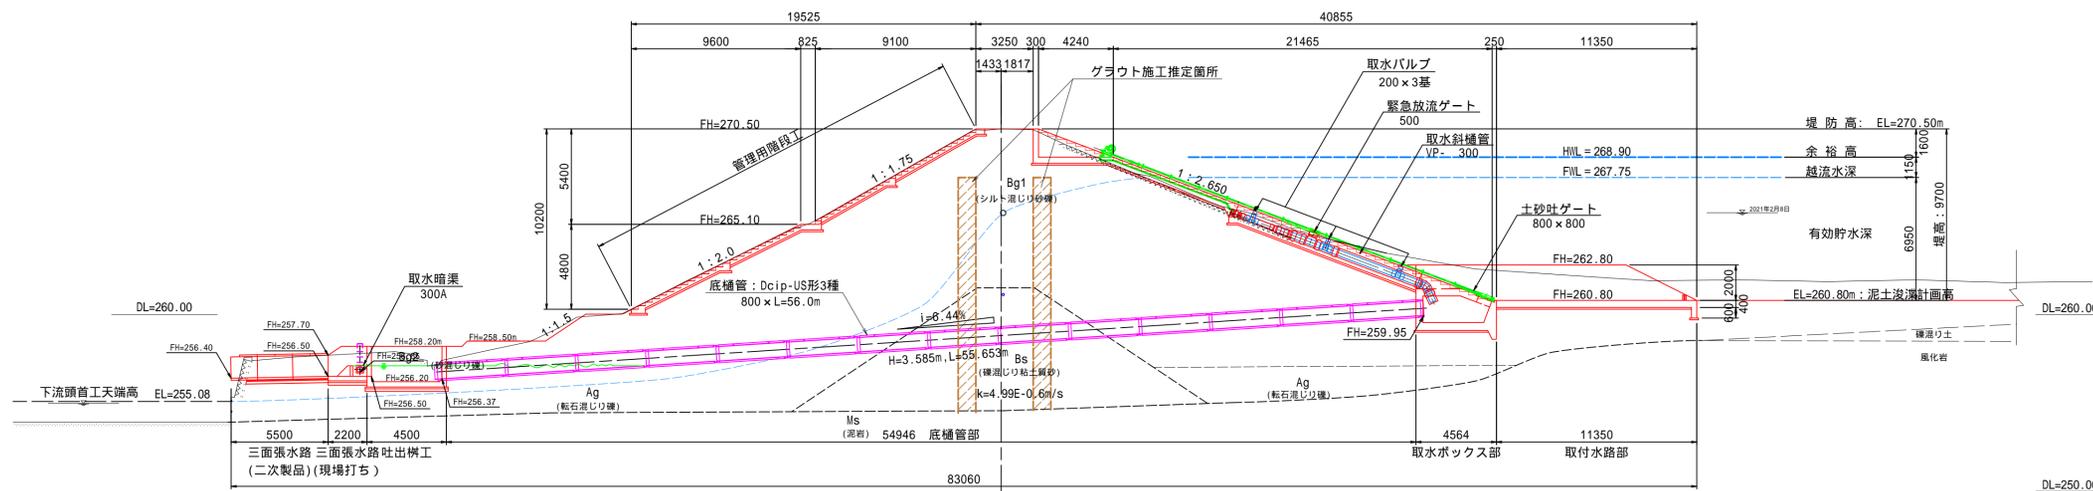

凡例	
	今回施工箇所