


# 現況平面図

位置図 S=1/5,000



# 計 画 概 要 図

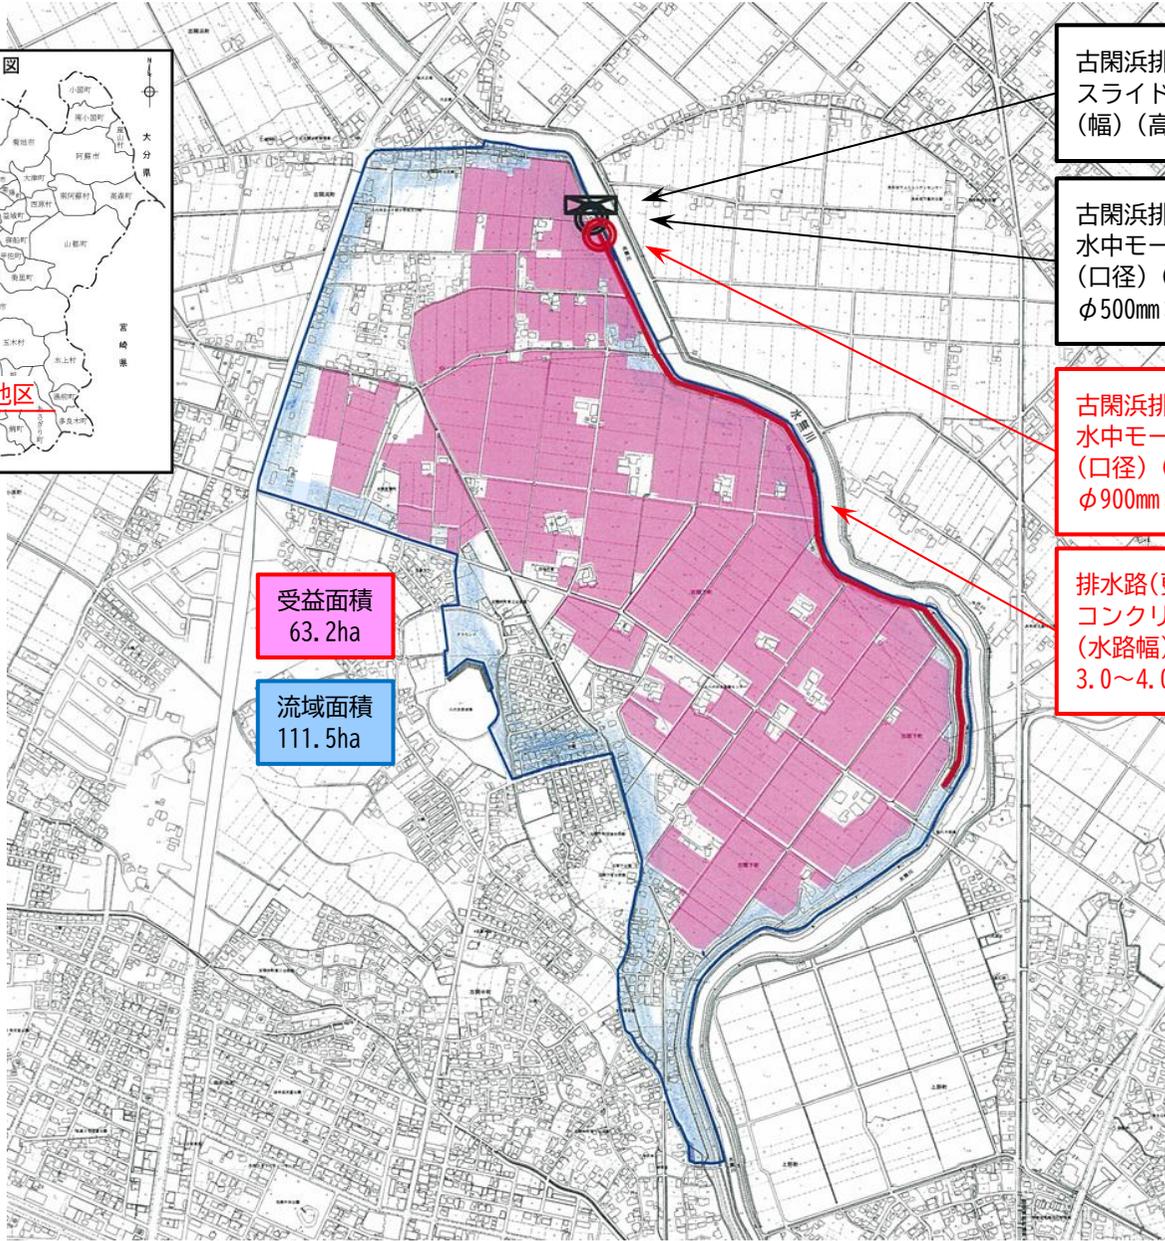

古閑浜排水樋門(既設・廃止)  
スライドゲート  
(幅) (高さ) (連数)

古閑浜排水機場(既設・廃止)  
水中モーターポンプ  
(口径) (出力) (台数)  
φ500mm×250W×2台

古閑浜排水機場(新設)  
水中モーターポンプ  
(口径) (出力) (台数)  
φ900mm×75kW×3台

排水路(更新)  
コンクリート組立柵渠  
(水路幅) × (高さ)  
3.0~4.0m×1.0~1.2m


受益面積  
63.2ha

流域面積  
111.5ha

凡 例	
	流域面積
	受益面積
	排水機場(既設)
	排水機場(新設)
	排水路(計画)
	排水樋門(既設)
63.6 ha	田
- ha	畑
- ha	樹園地
- ha	その他
63.6 ha	計

# 土地利用計画図

S=1:5000

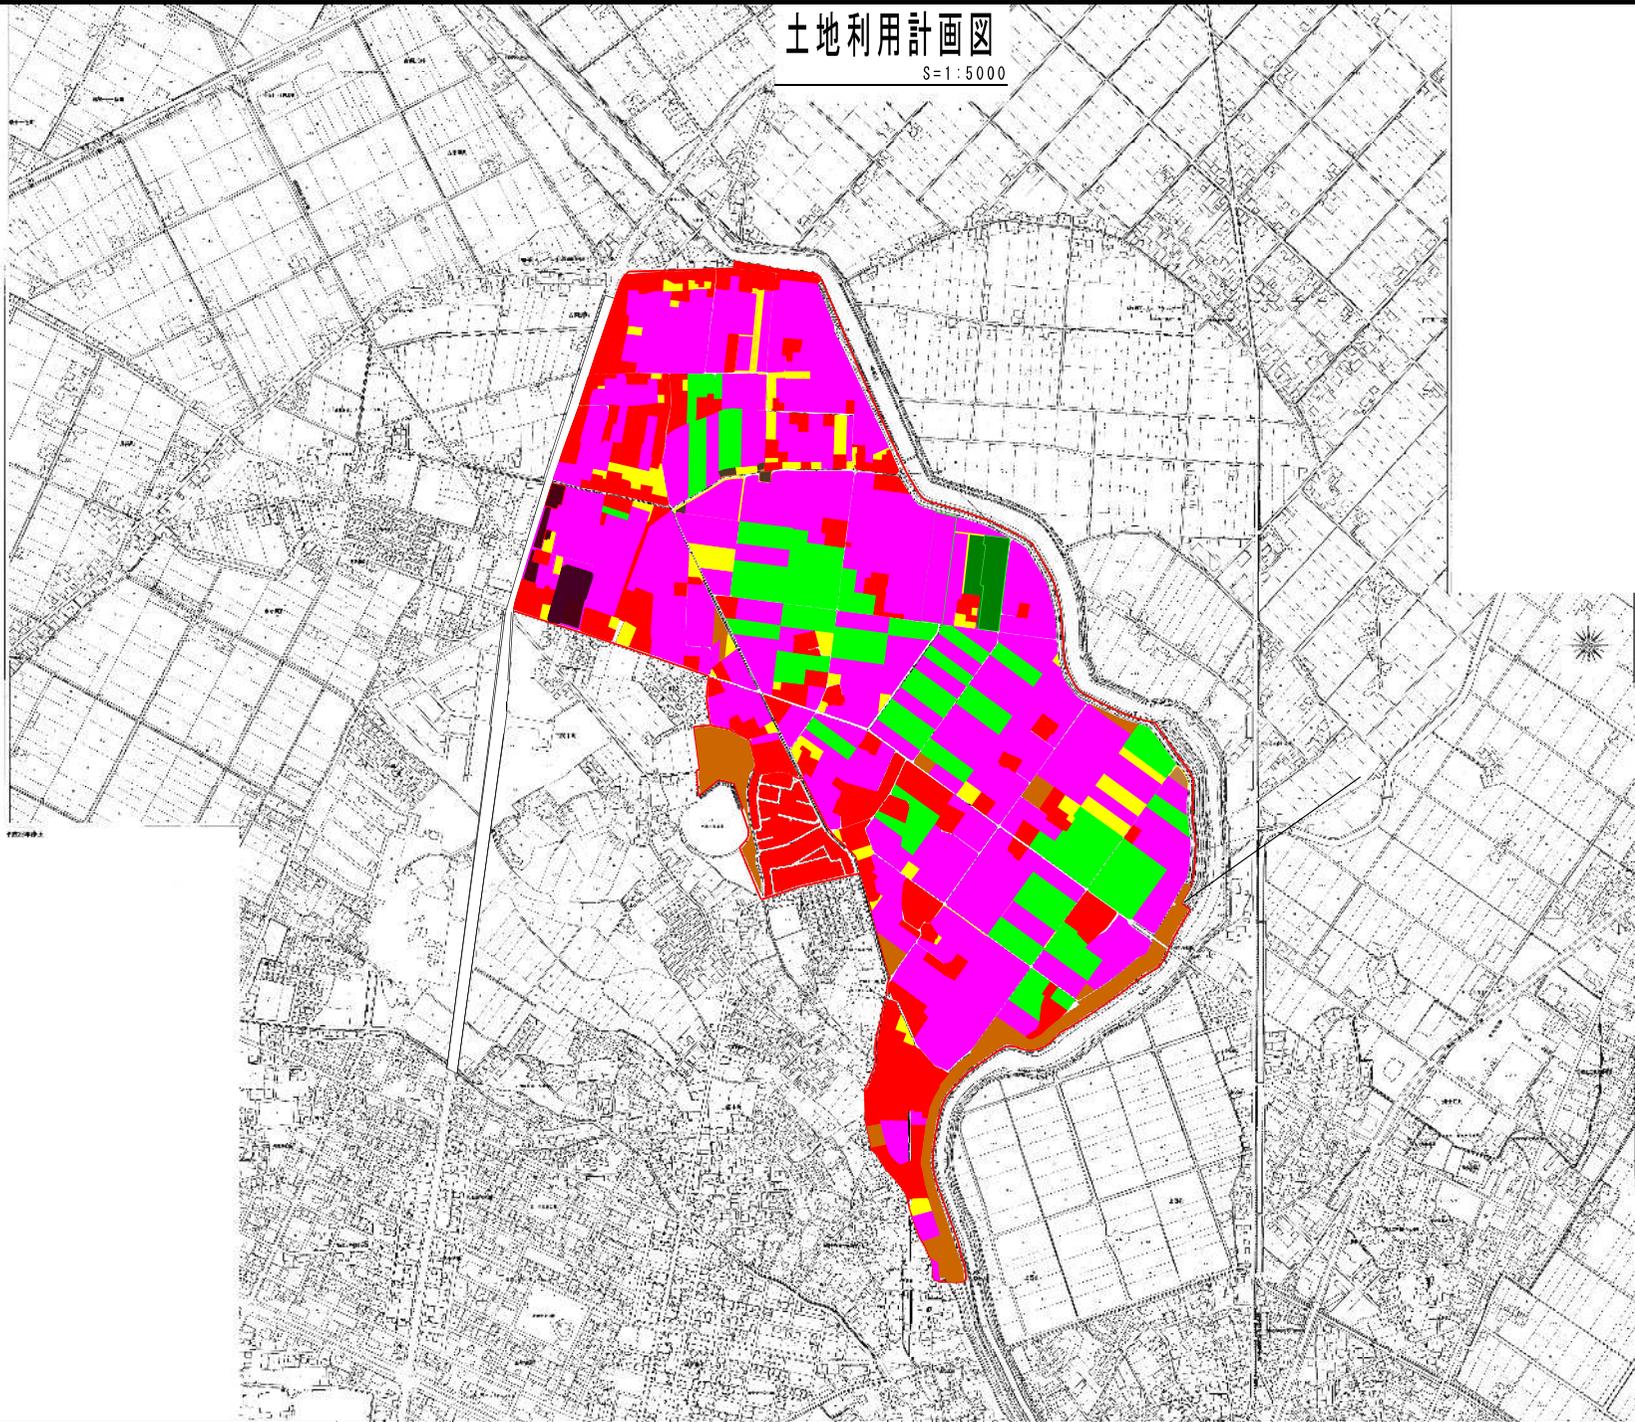


凡例		面積 (ha)
	水田	56.49
	畑	4.17
	ハウス	16.76
	荒地	4.96
	宅地	20.97
合計		103.35

※全体流域111.5haは、道路等を含めた面積

主要構造図(機場平面図)

S=1:1,500

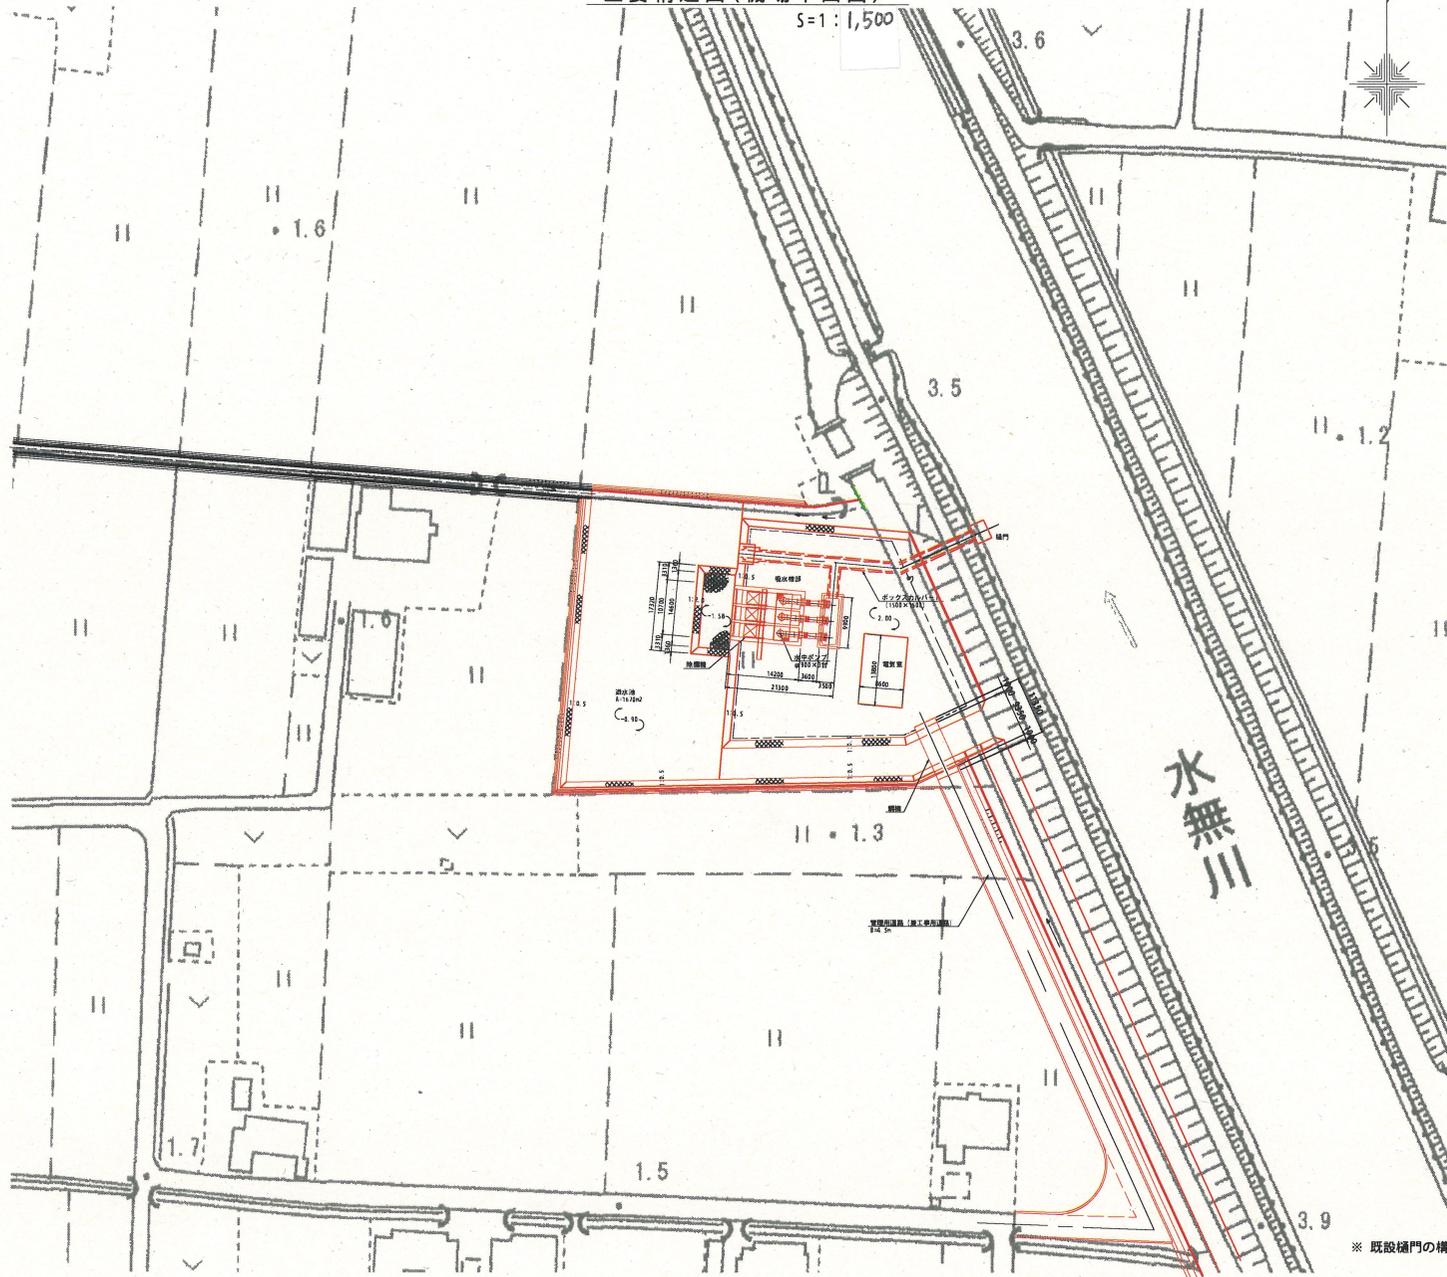


※ 既設構門の構造高は計測しているが、標高は計測していない。


# 主要構造図(機場構造図)

S=1:300



平面図

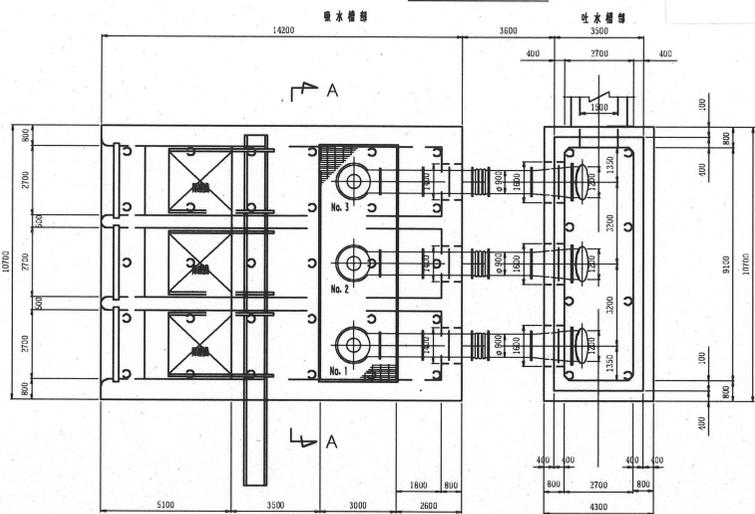

A-A 断面図

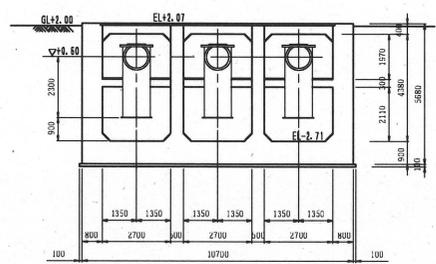


断面図

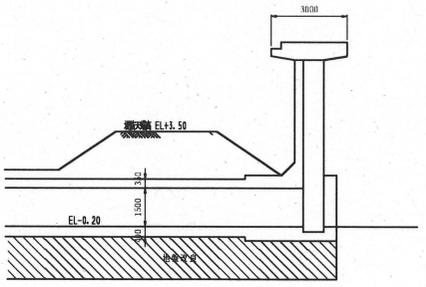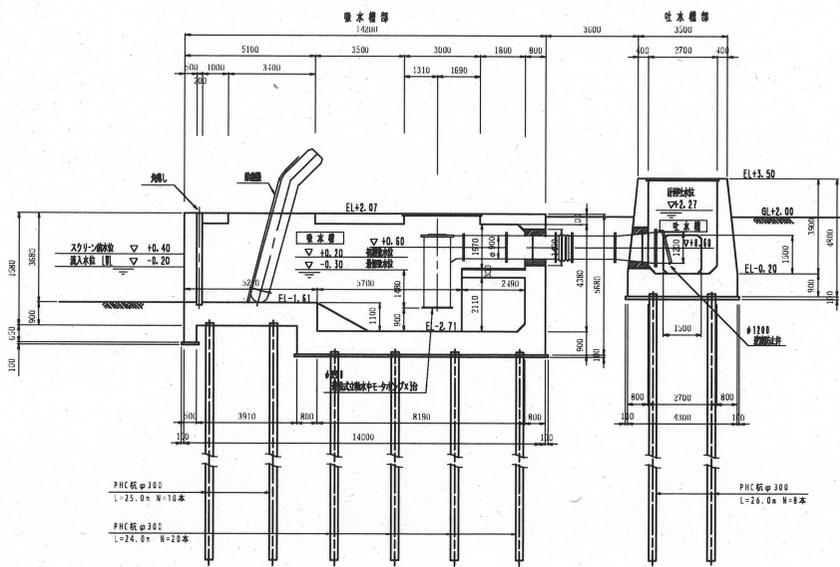


横断図 s=1:150  
(排水路)


幹線15-1号

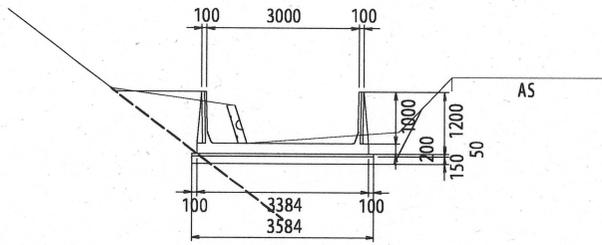

幹線16号

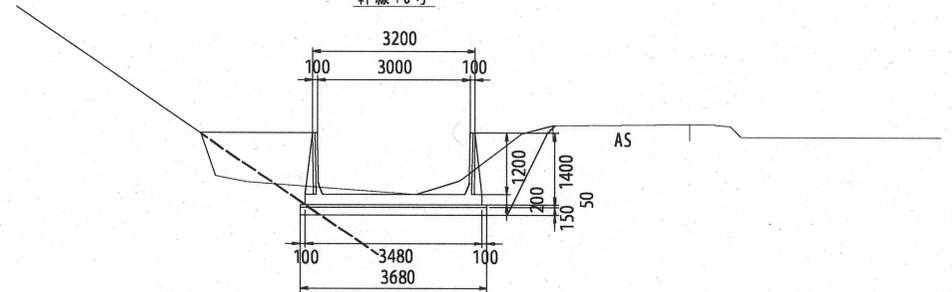

幹線15-2号

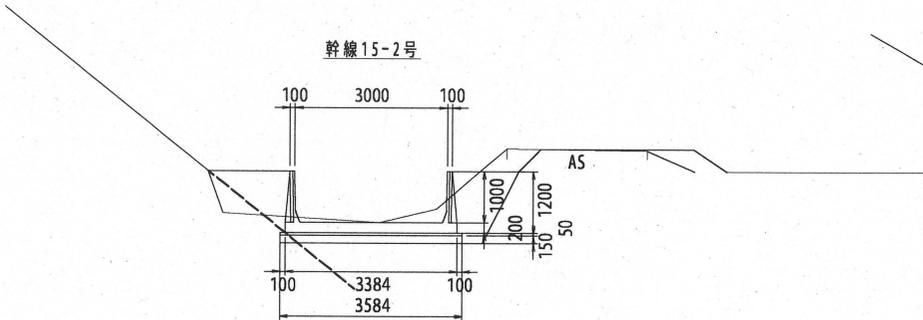

幹線17号

