実施計画平面図
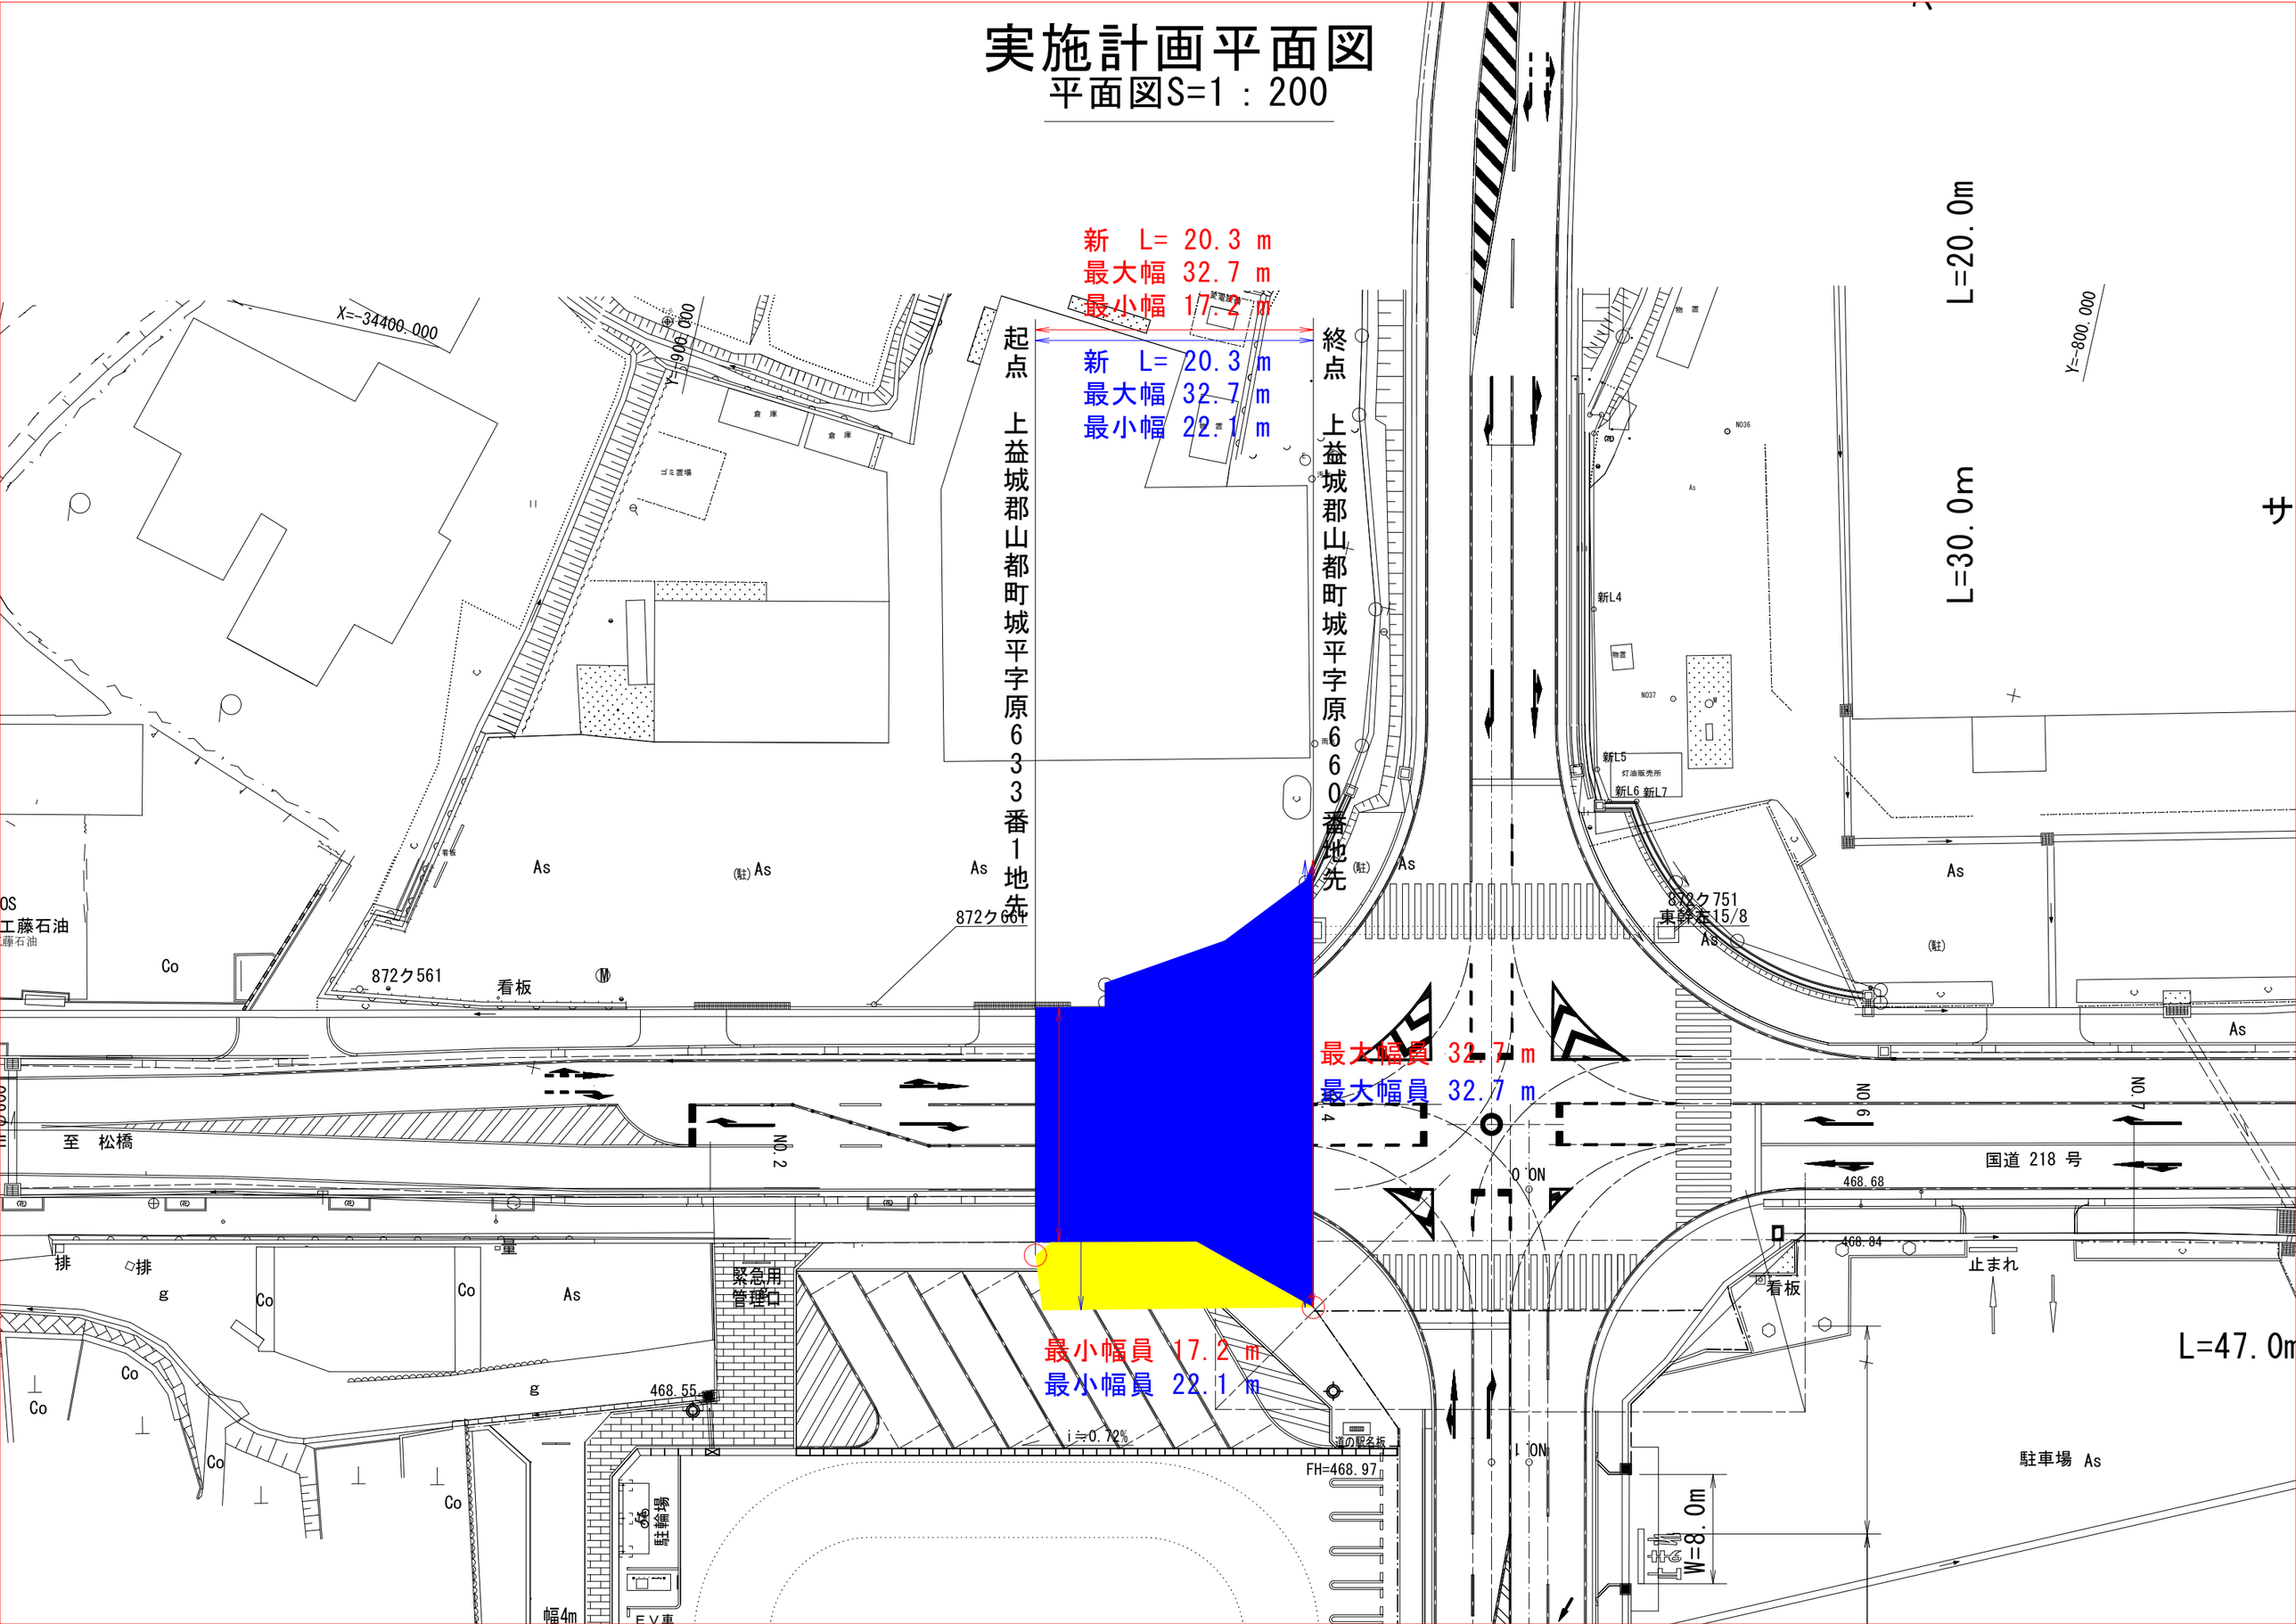
平面図S=1：200