（新）L=　８９２．３m　最大幅W=37.5m　最小幅W=１４．０m

（旧）L=　９０１．１m　最大幅W=37.5m　最小幅W=　5.3m

終点・人吉市宝来町字下町１３０３番５地先

起点・人吉市上青井町字上青井町１６７番３地先

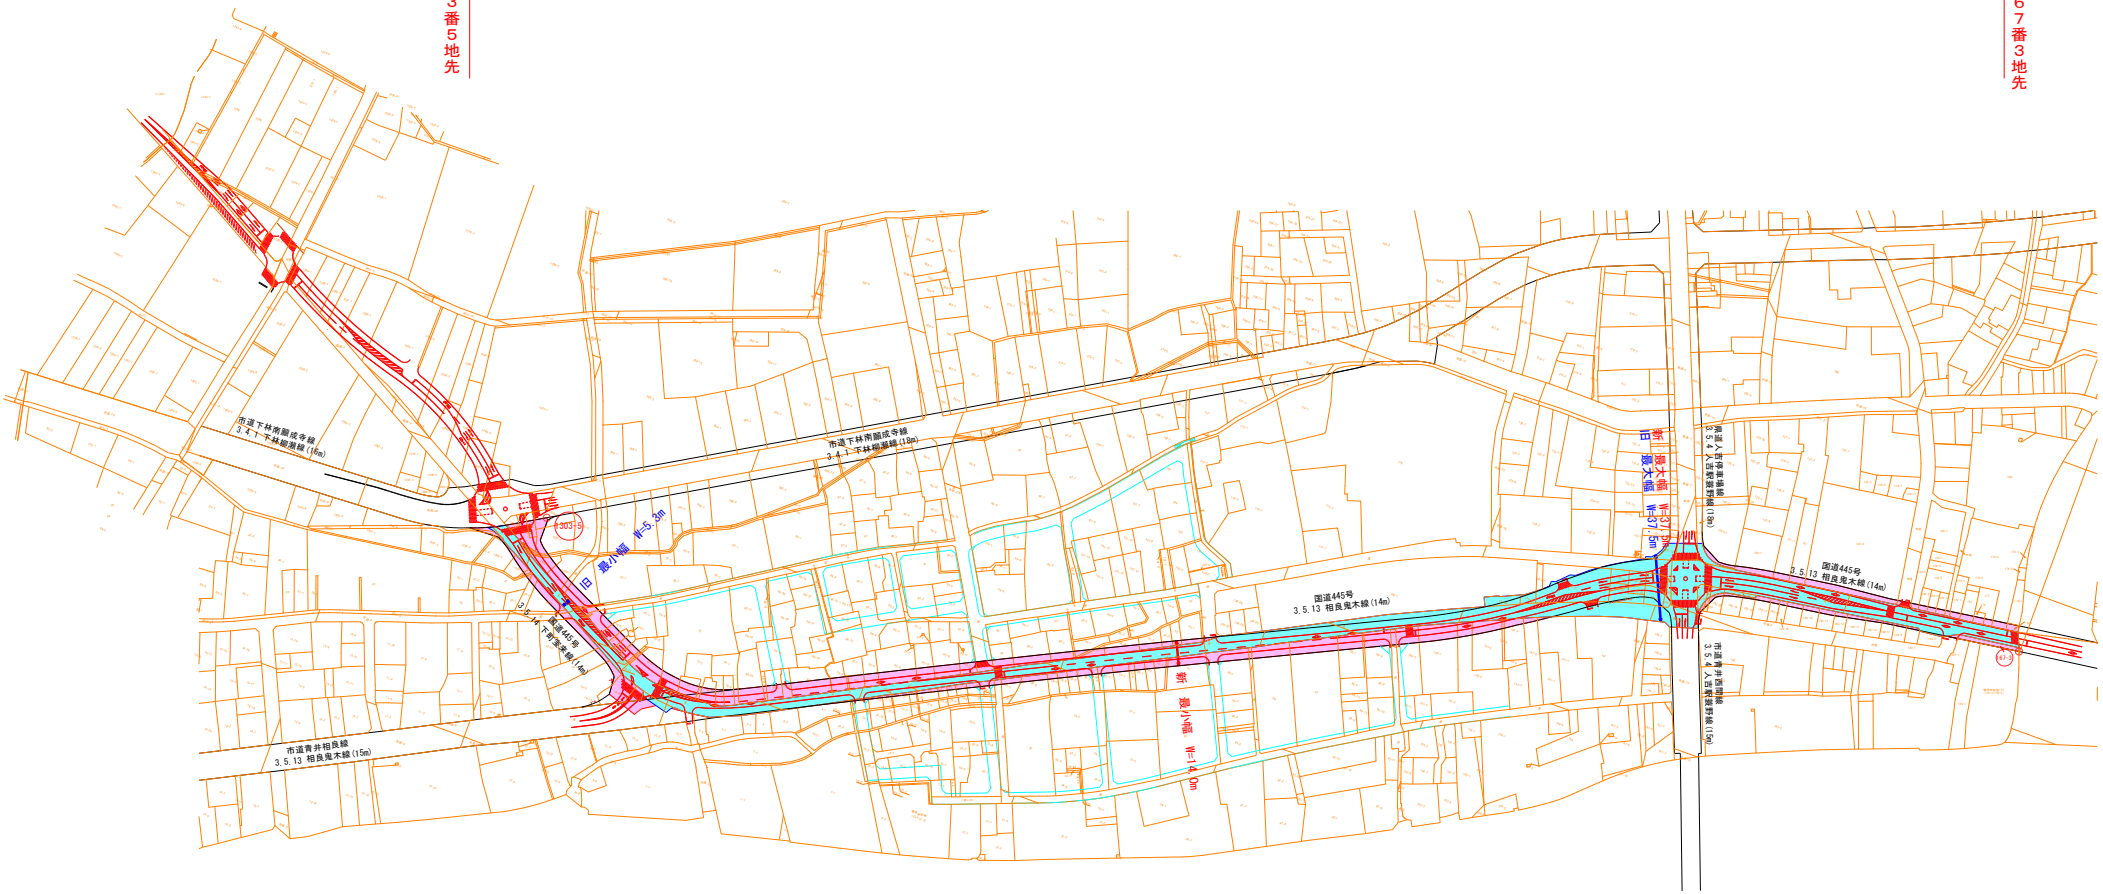

工事名　令和　　年度	工事
路線名	国道４４５号
工事箇所	人吉市下青井町　地内
図面種類	平 面 図
縮　尺	１：５００
図　面	全 １ 葉　第 １ 号
現況図	
発注機関名	県南広域本部 球磨地域振興局