


【位置図】 工事名：相良人吉線（椎谷工区）活力創出基盤交付金工事

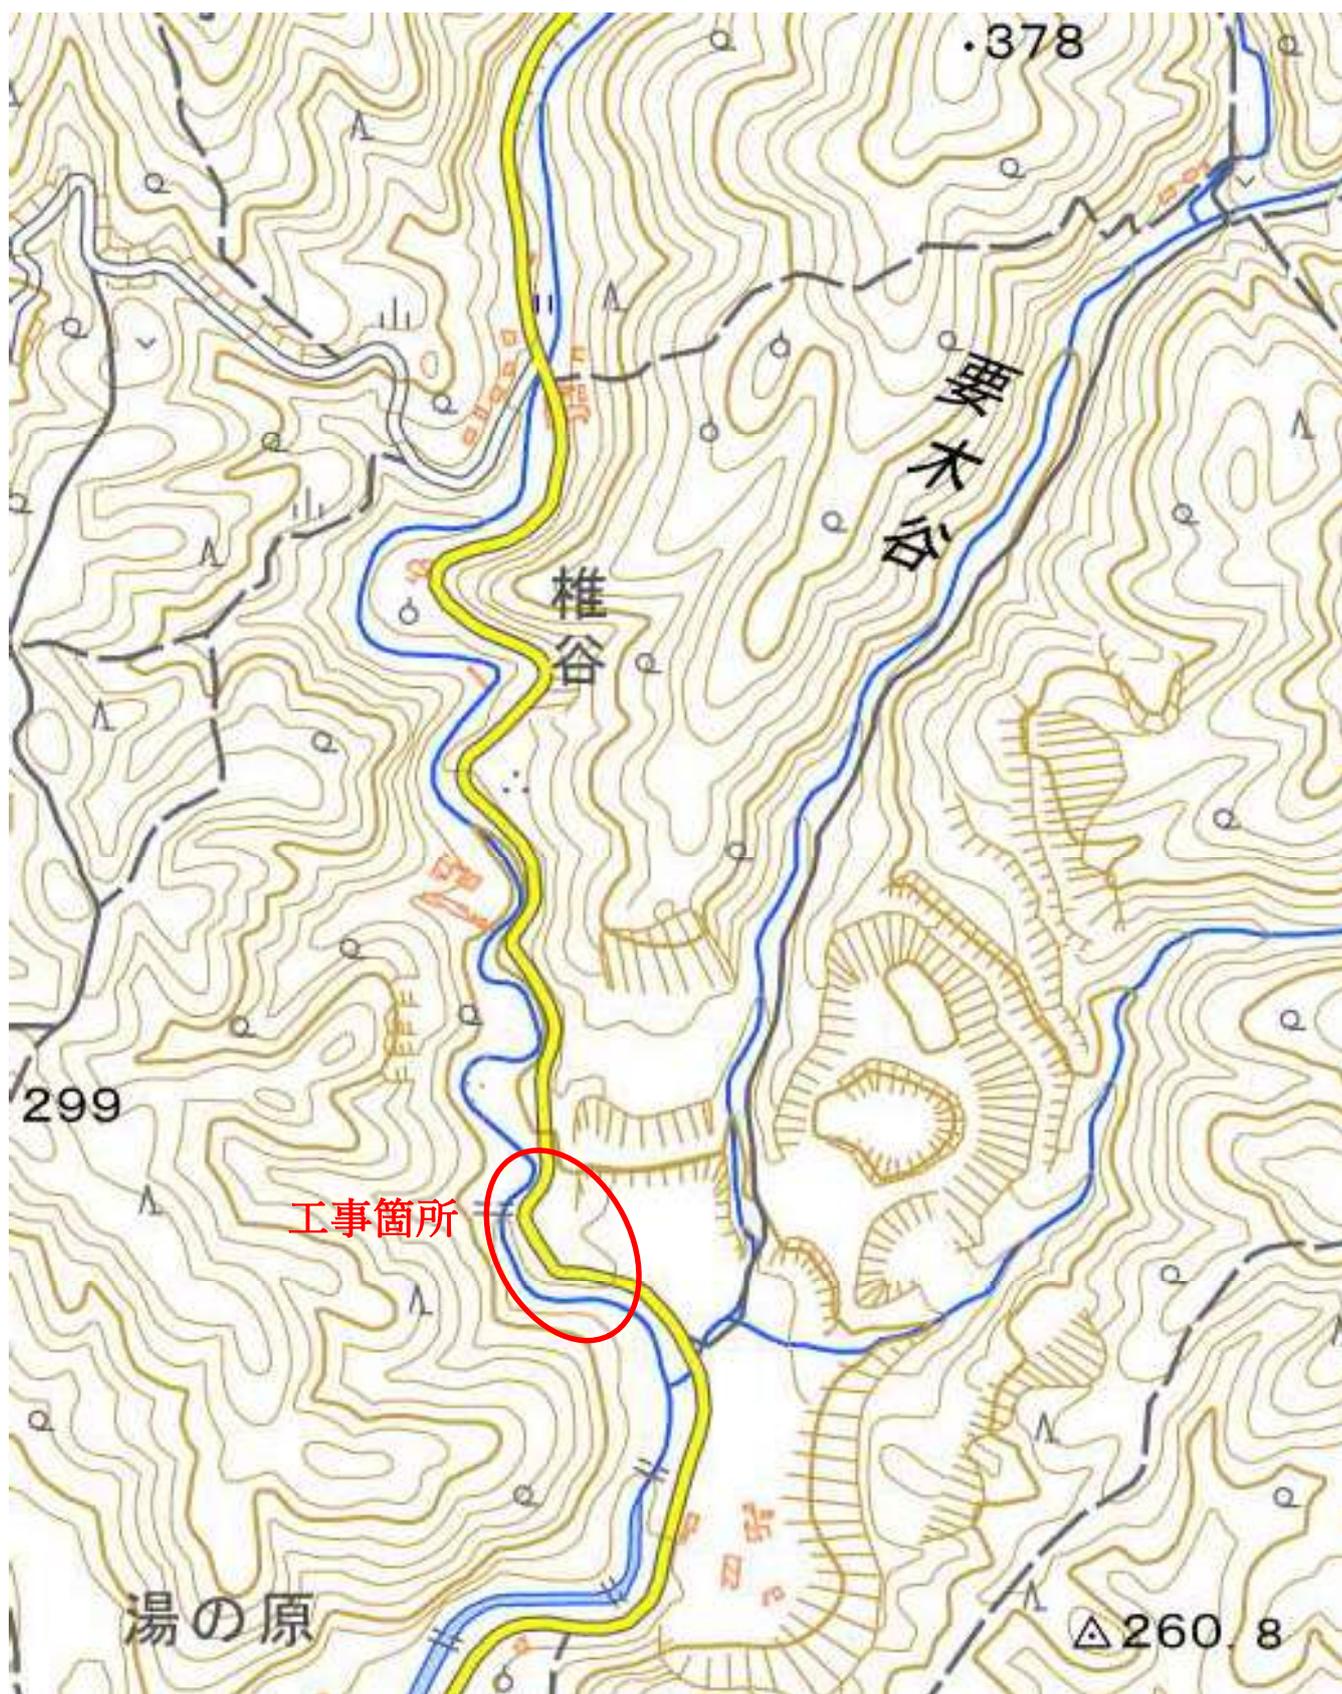

工事箇所位置図