

平面図

S = 1 : 5000

新延長	L = 830.4m	最大幅	W = 29.8m	最小幅	W = 4.0m
	L = 1995.3m	最大幅	W = 28.5m	最小幅	W = 4.1m
旧延長	L = 1995.3m	最大幅	W = 28.5m	最小幅	W = 4.1m

終点
八代市坂本町大字葉木字平野4605番地先


起点
八代市坂本町大字葉木字大門山3593番1地先

最大幅 W = 29.8m

最小幅 W = 4.0m


現道路区域最小幅 W = 4.1m

現道路区域最大幅 W = 28.5m

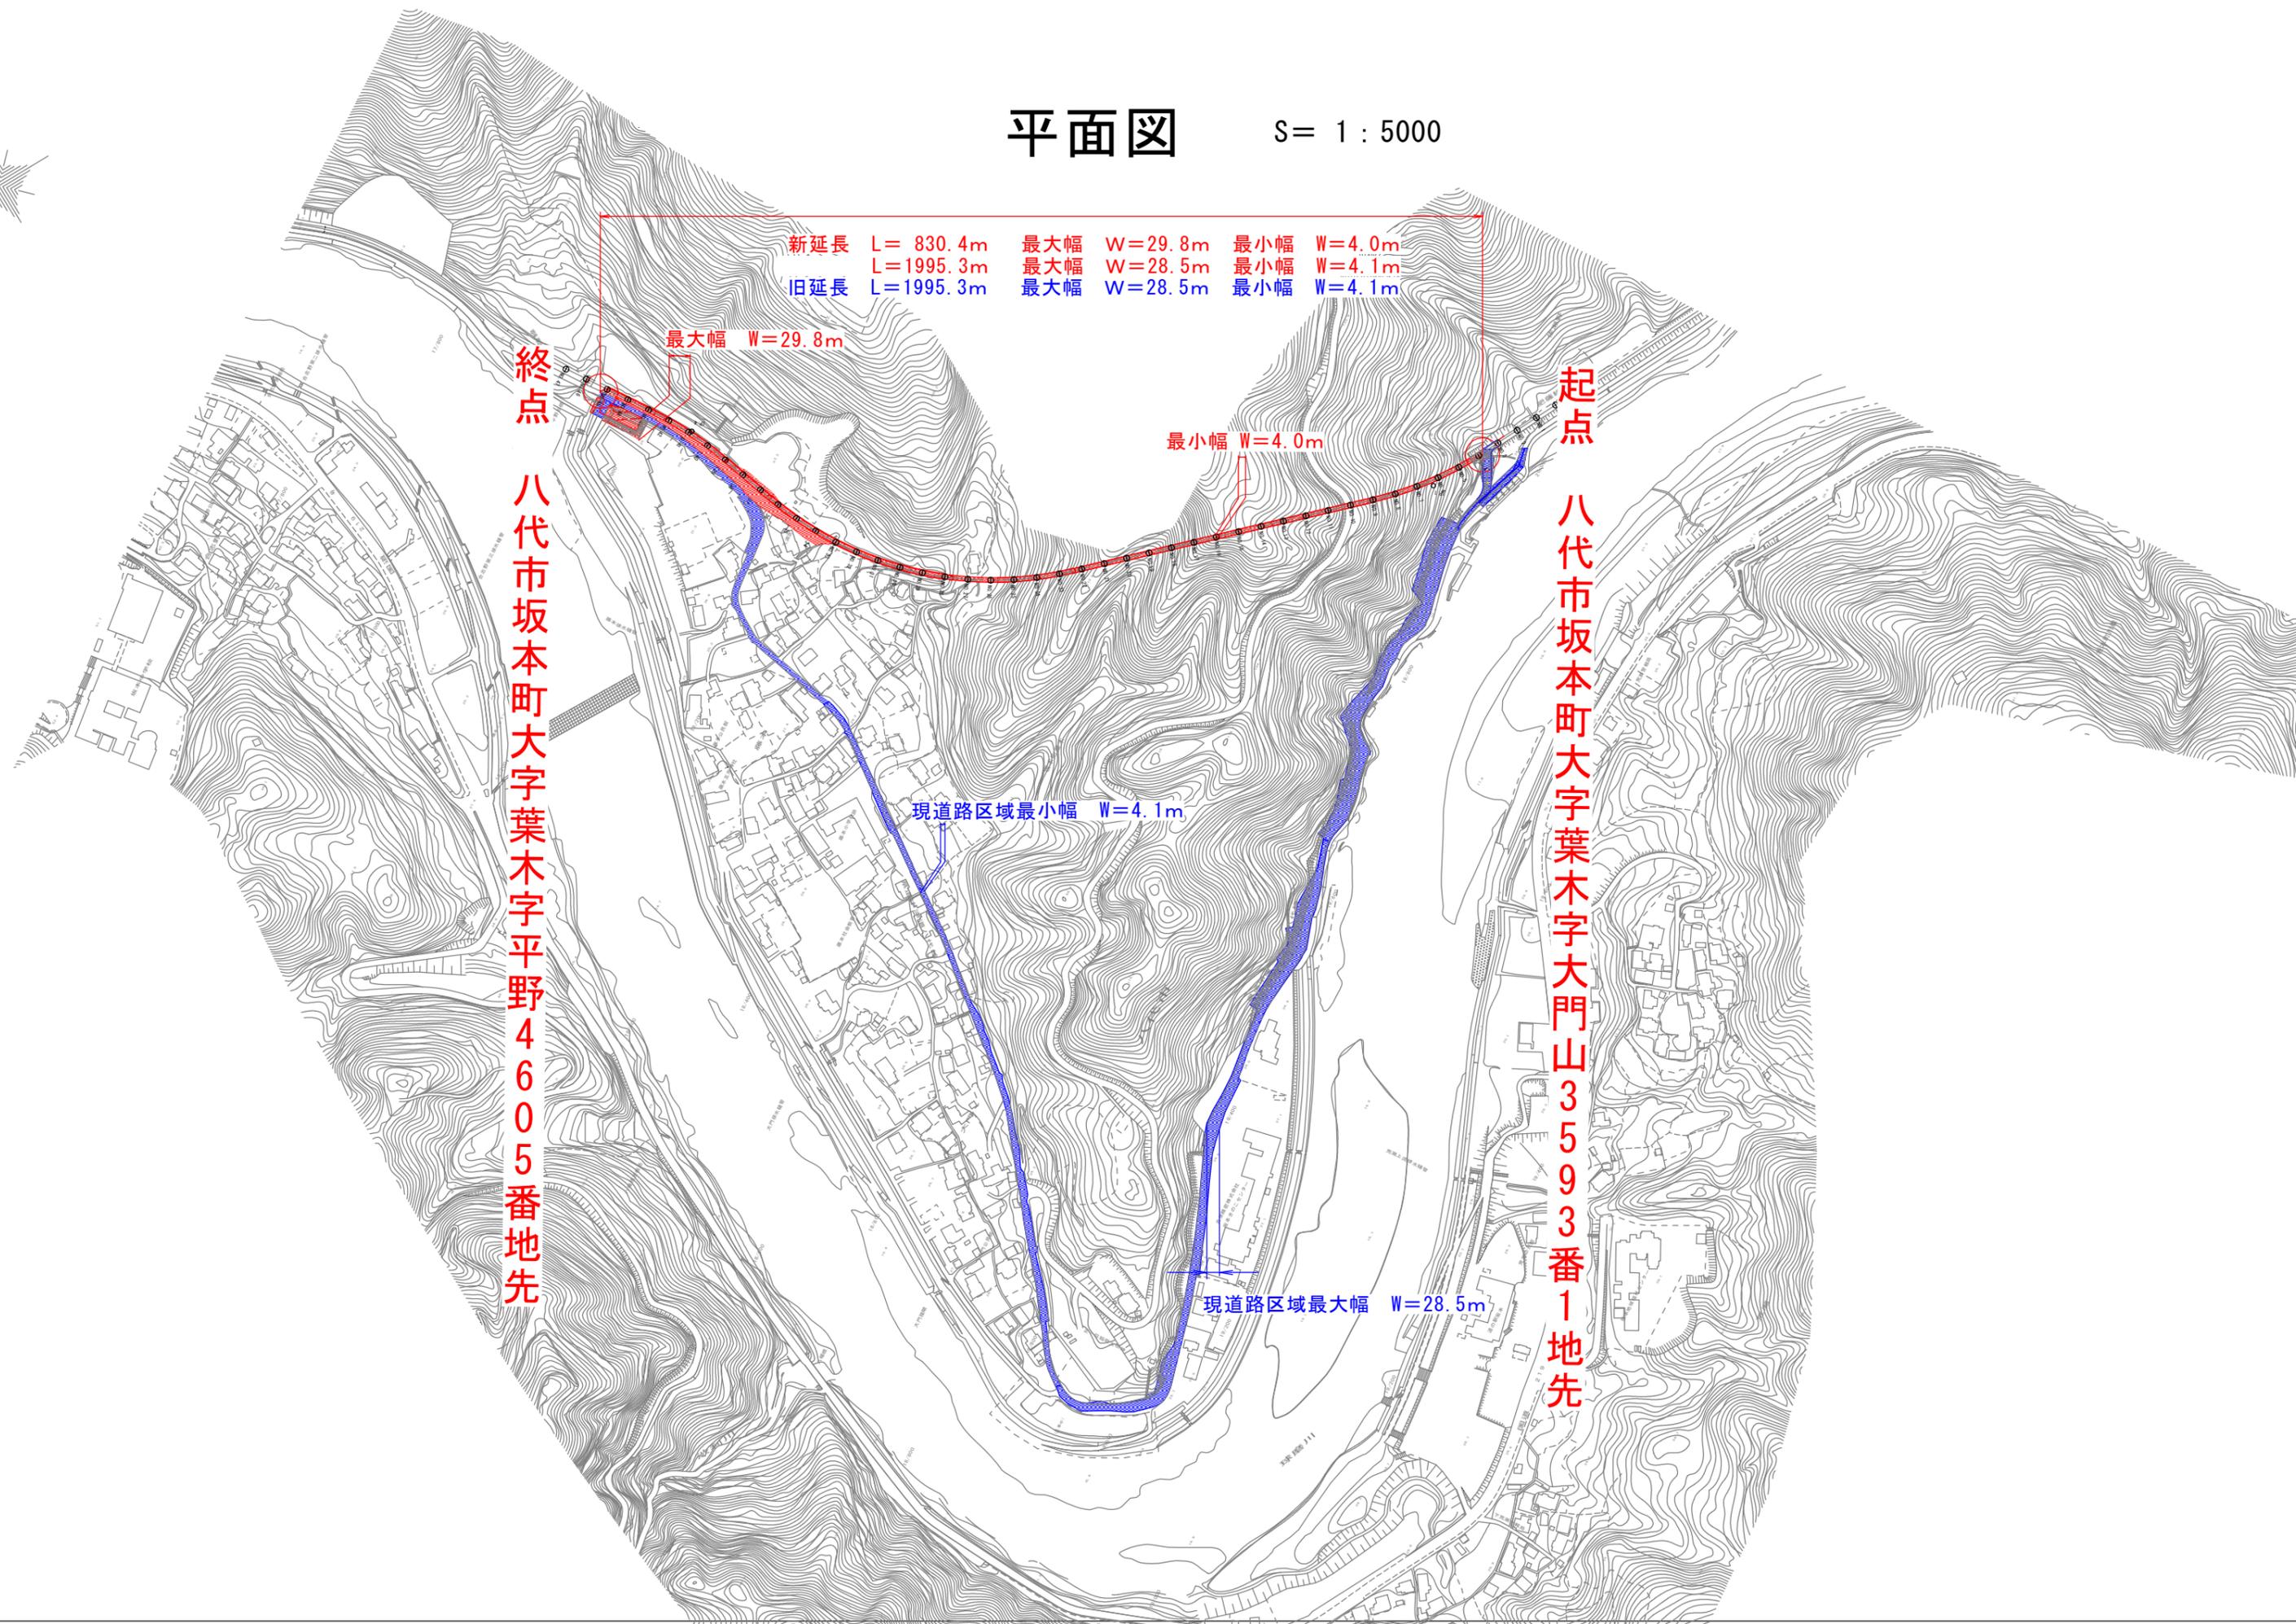

平面図 (起点拡大図)

S= 1:750

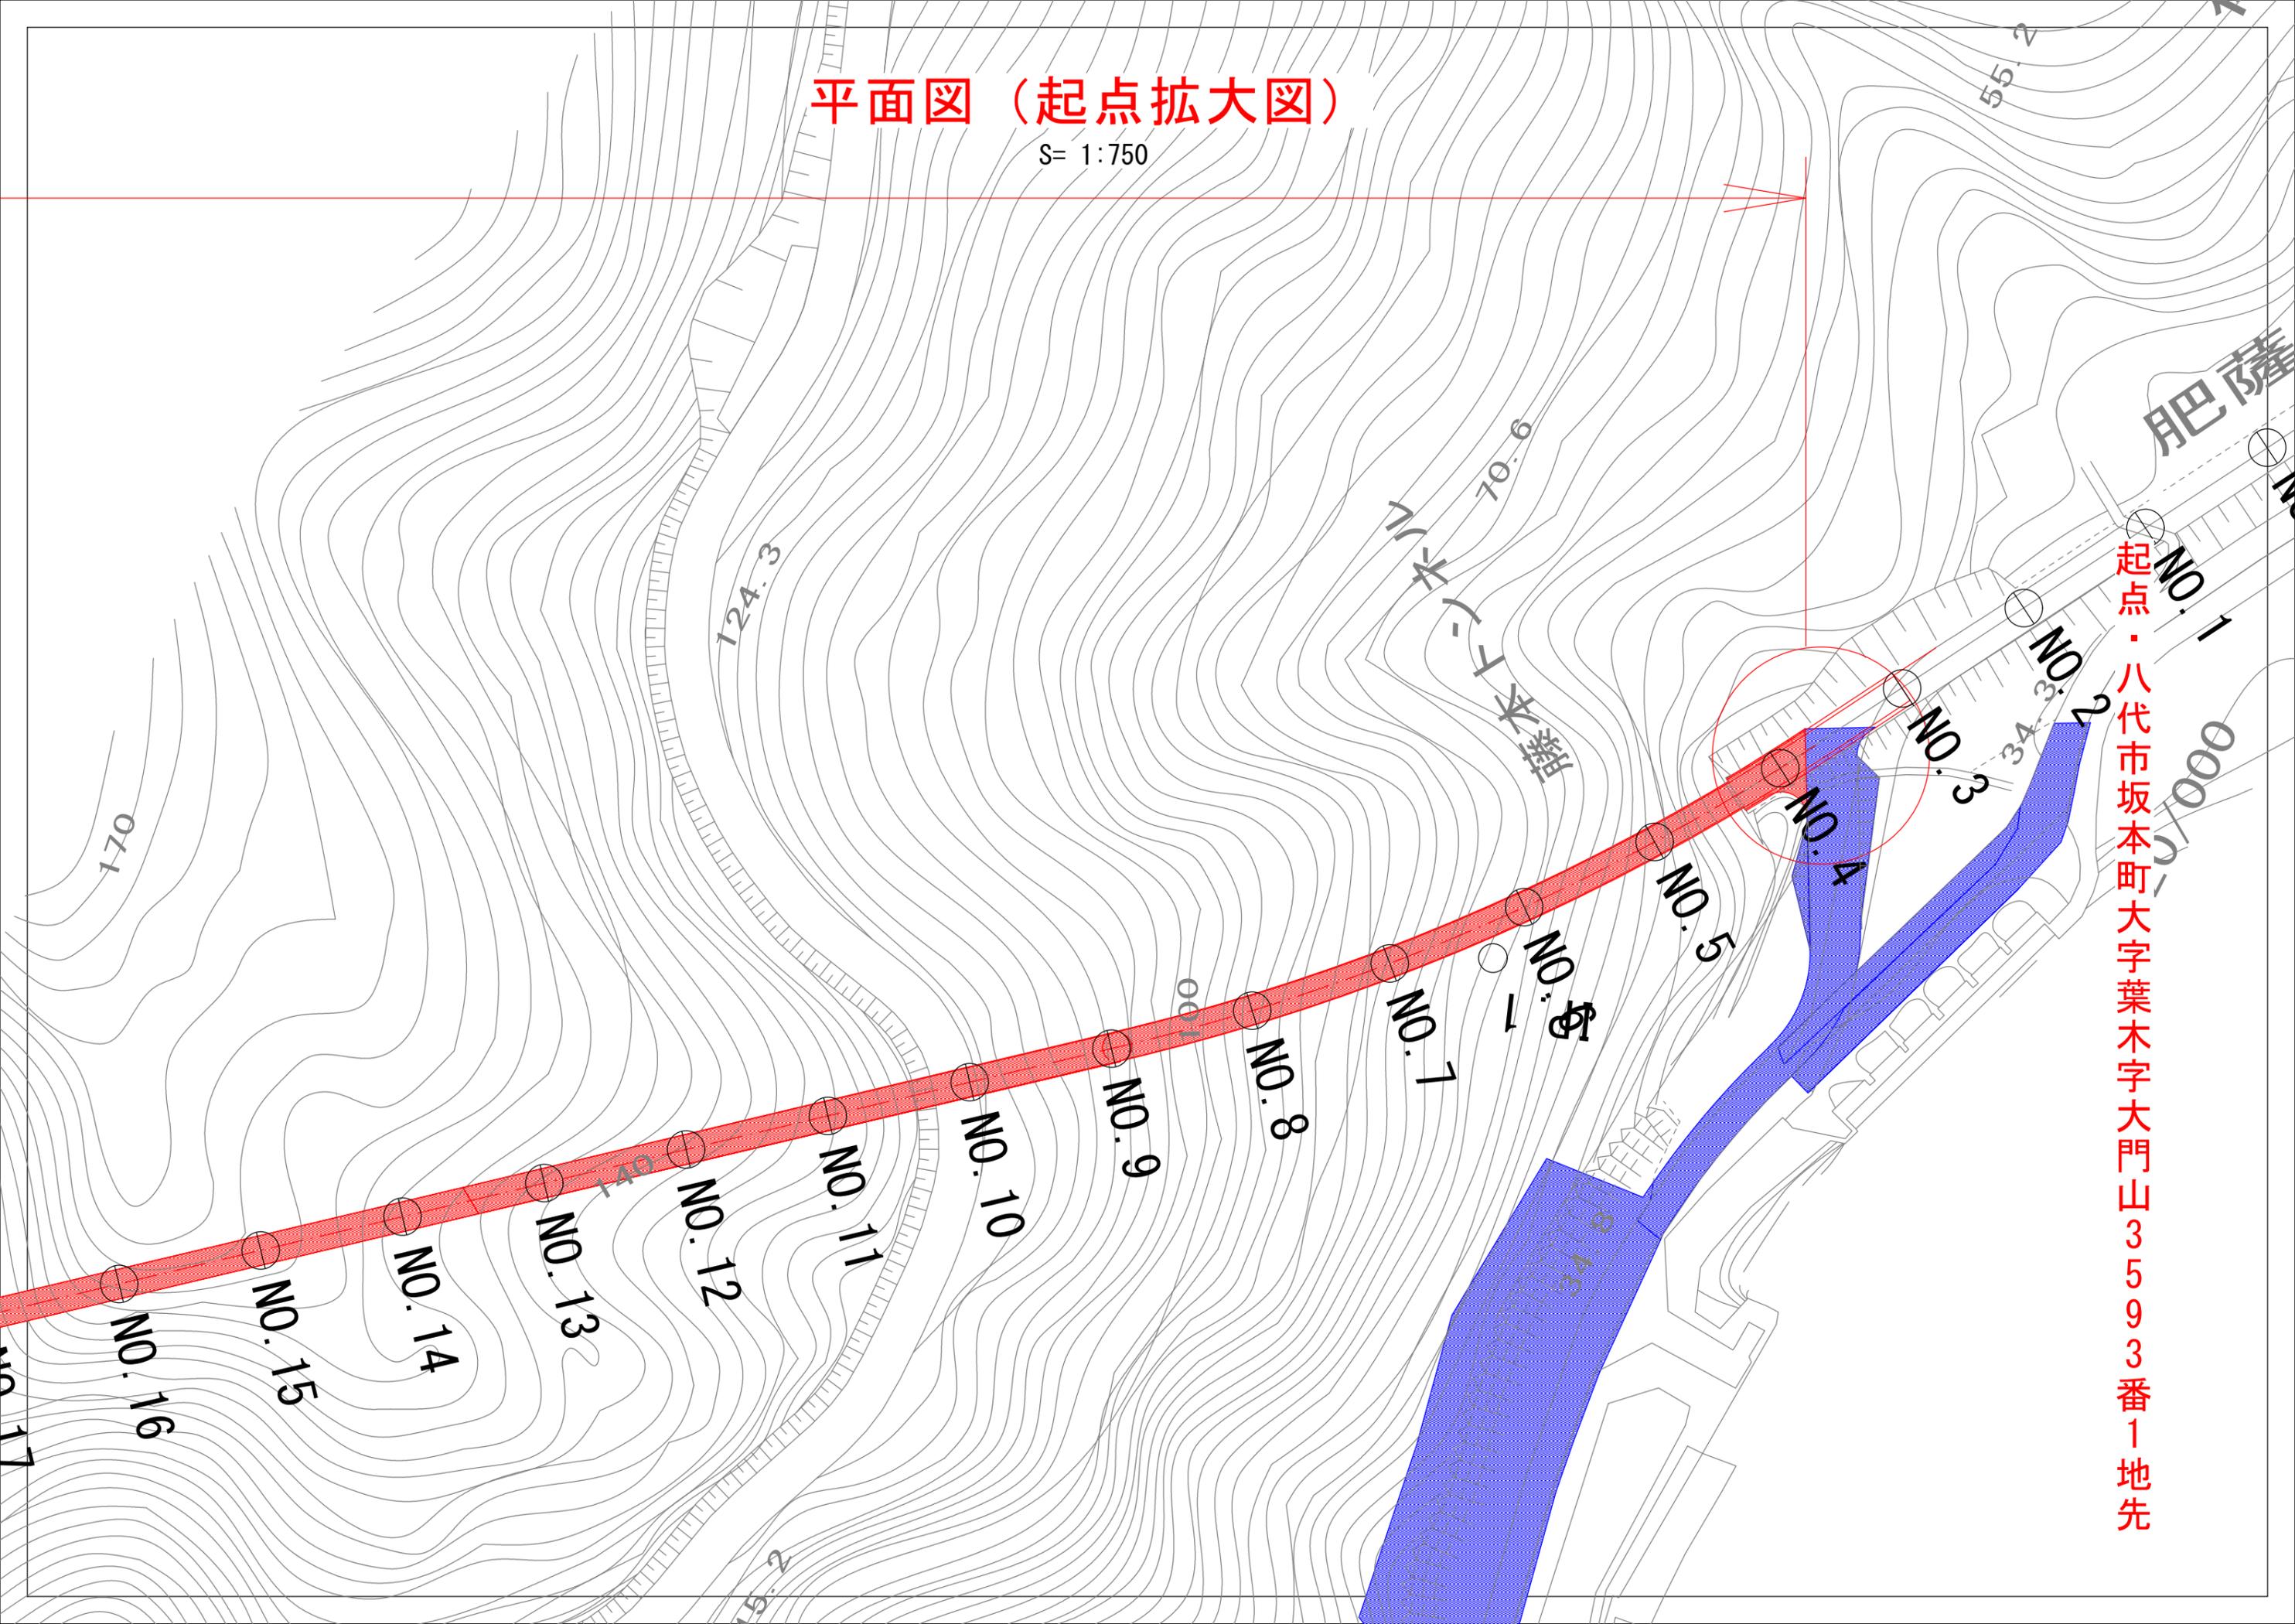

起点・八代市坂本町大字葉木字大門山3593番1地先

平面図 (中間点拡大図)

S= 1:750

