


供用開始(位置詳細図)

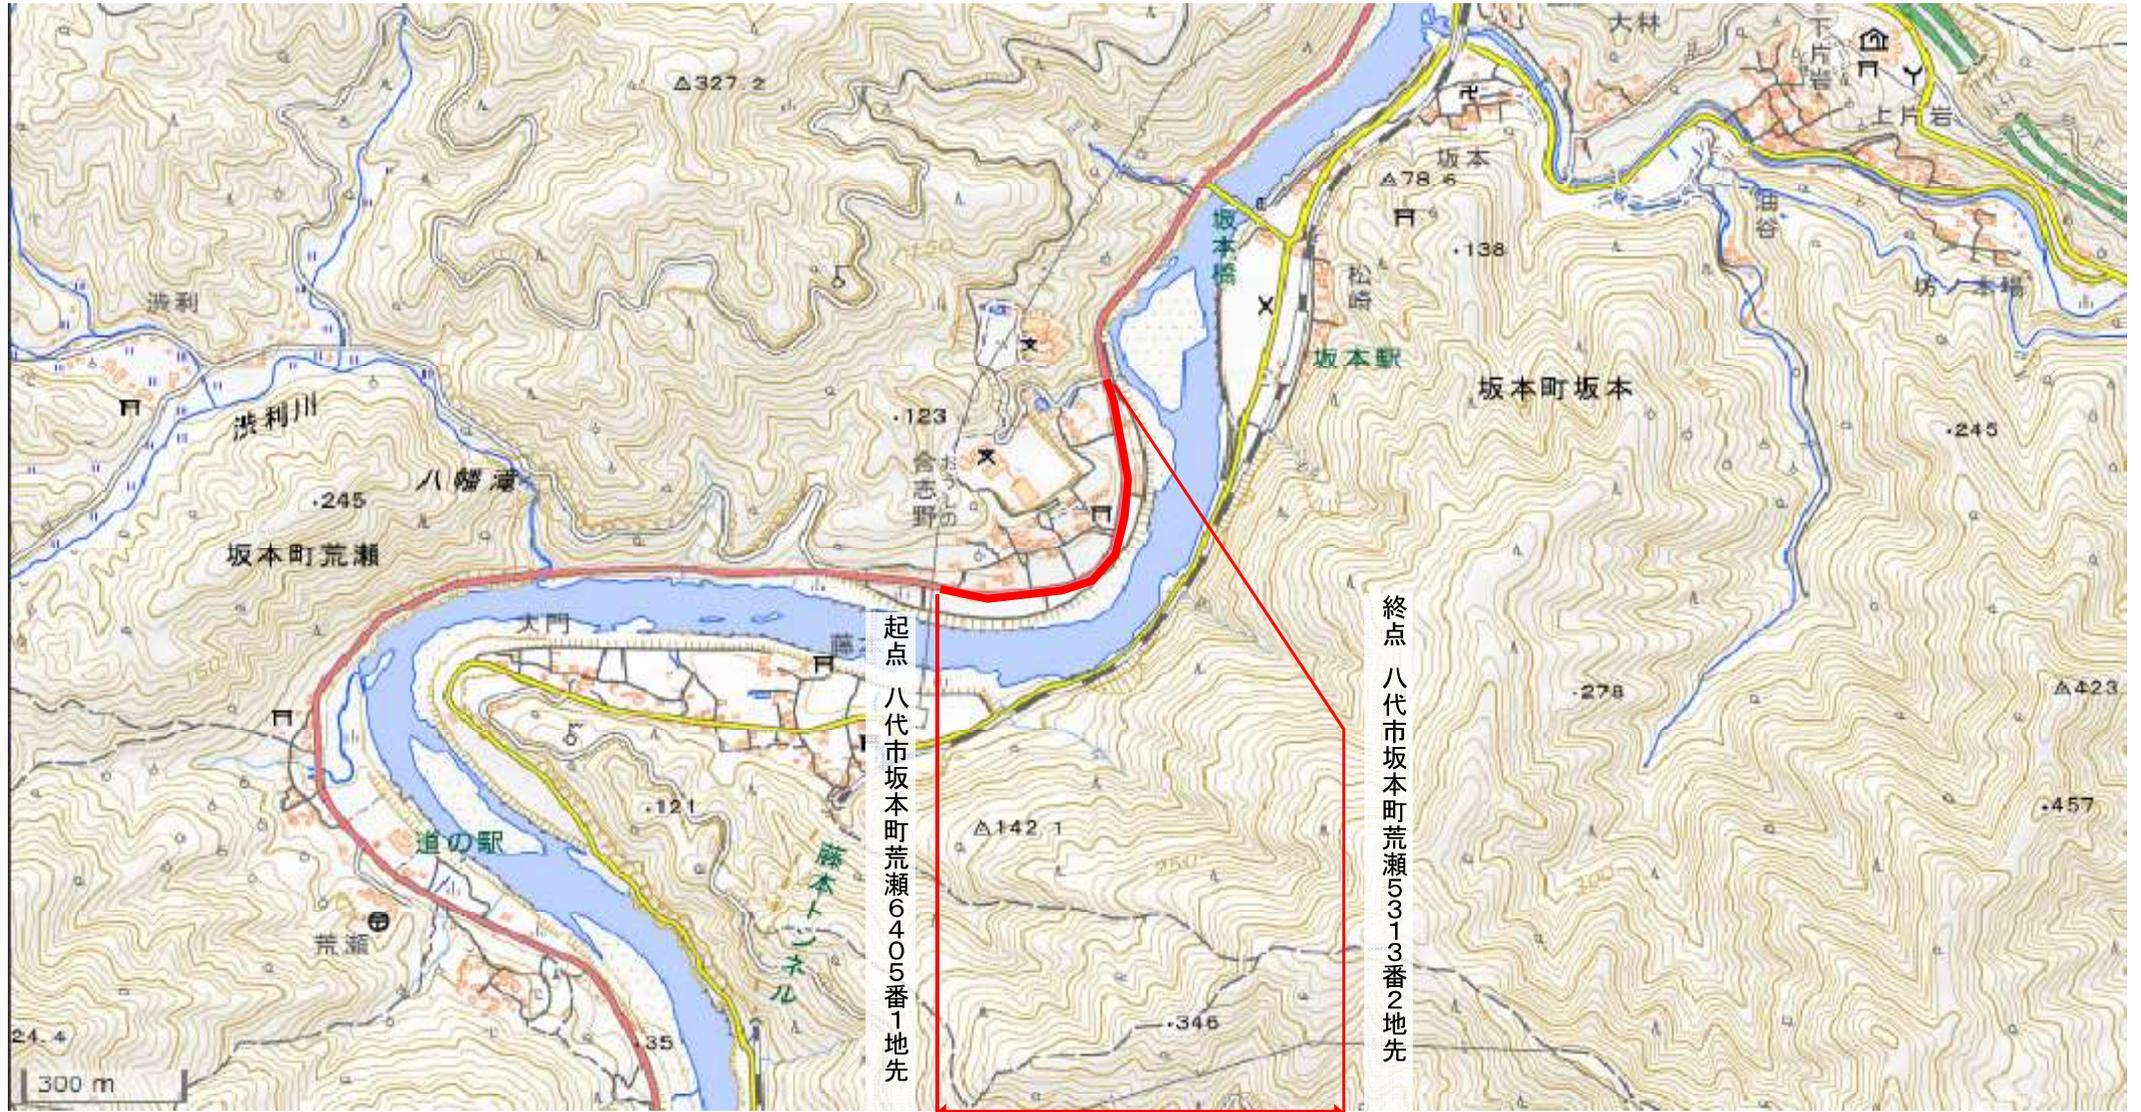

変更後	L=909.8m	最大幅員	W=16.8m	最小幅員	W= 8.4m
変更後	L=723.2m	最大幅員	W=16.8m	最小幅員	W= 9.9m
変更後	L=929.0m	最大幅員	W=33.2m	最小幅員	W=12.6m
変更前	L=723.2m	最大幅員	W=16.8m	最小幅員	W= 9.9m
変更前	L=929.0m	最大幅員	W=33.2m	最小幅員	W=12.6m