平 面 図

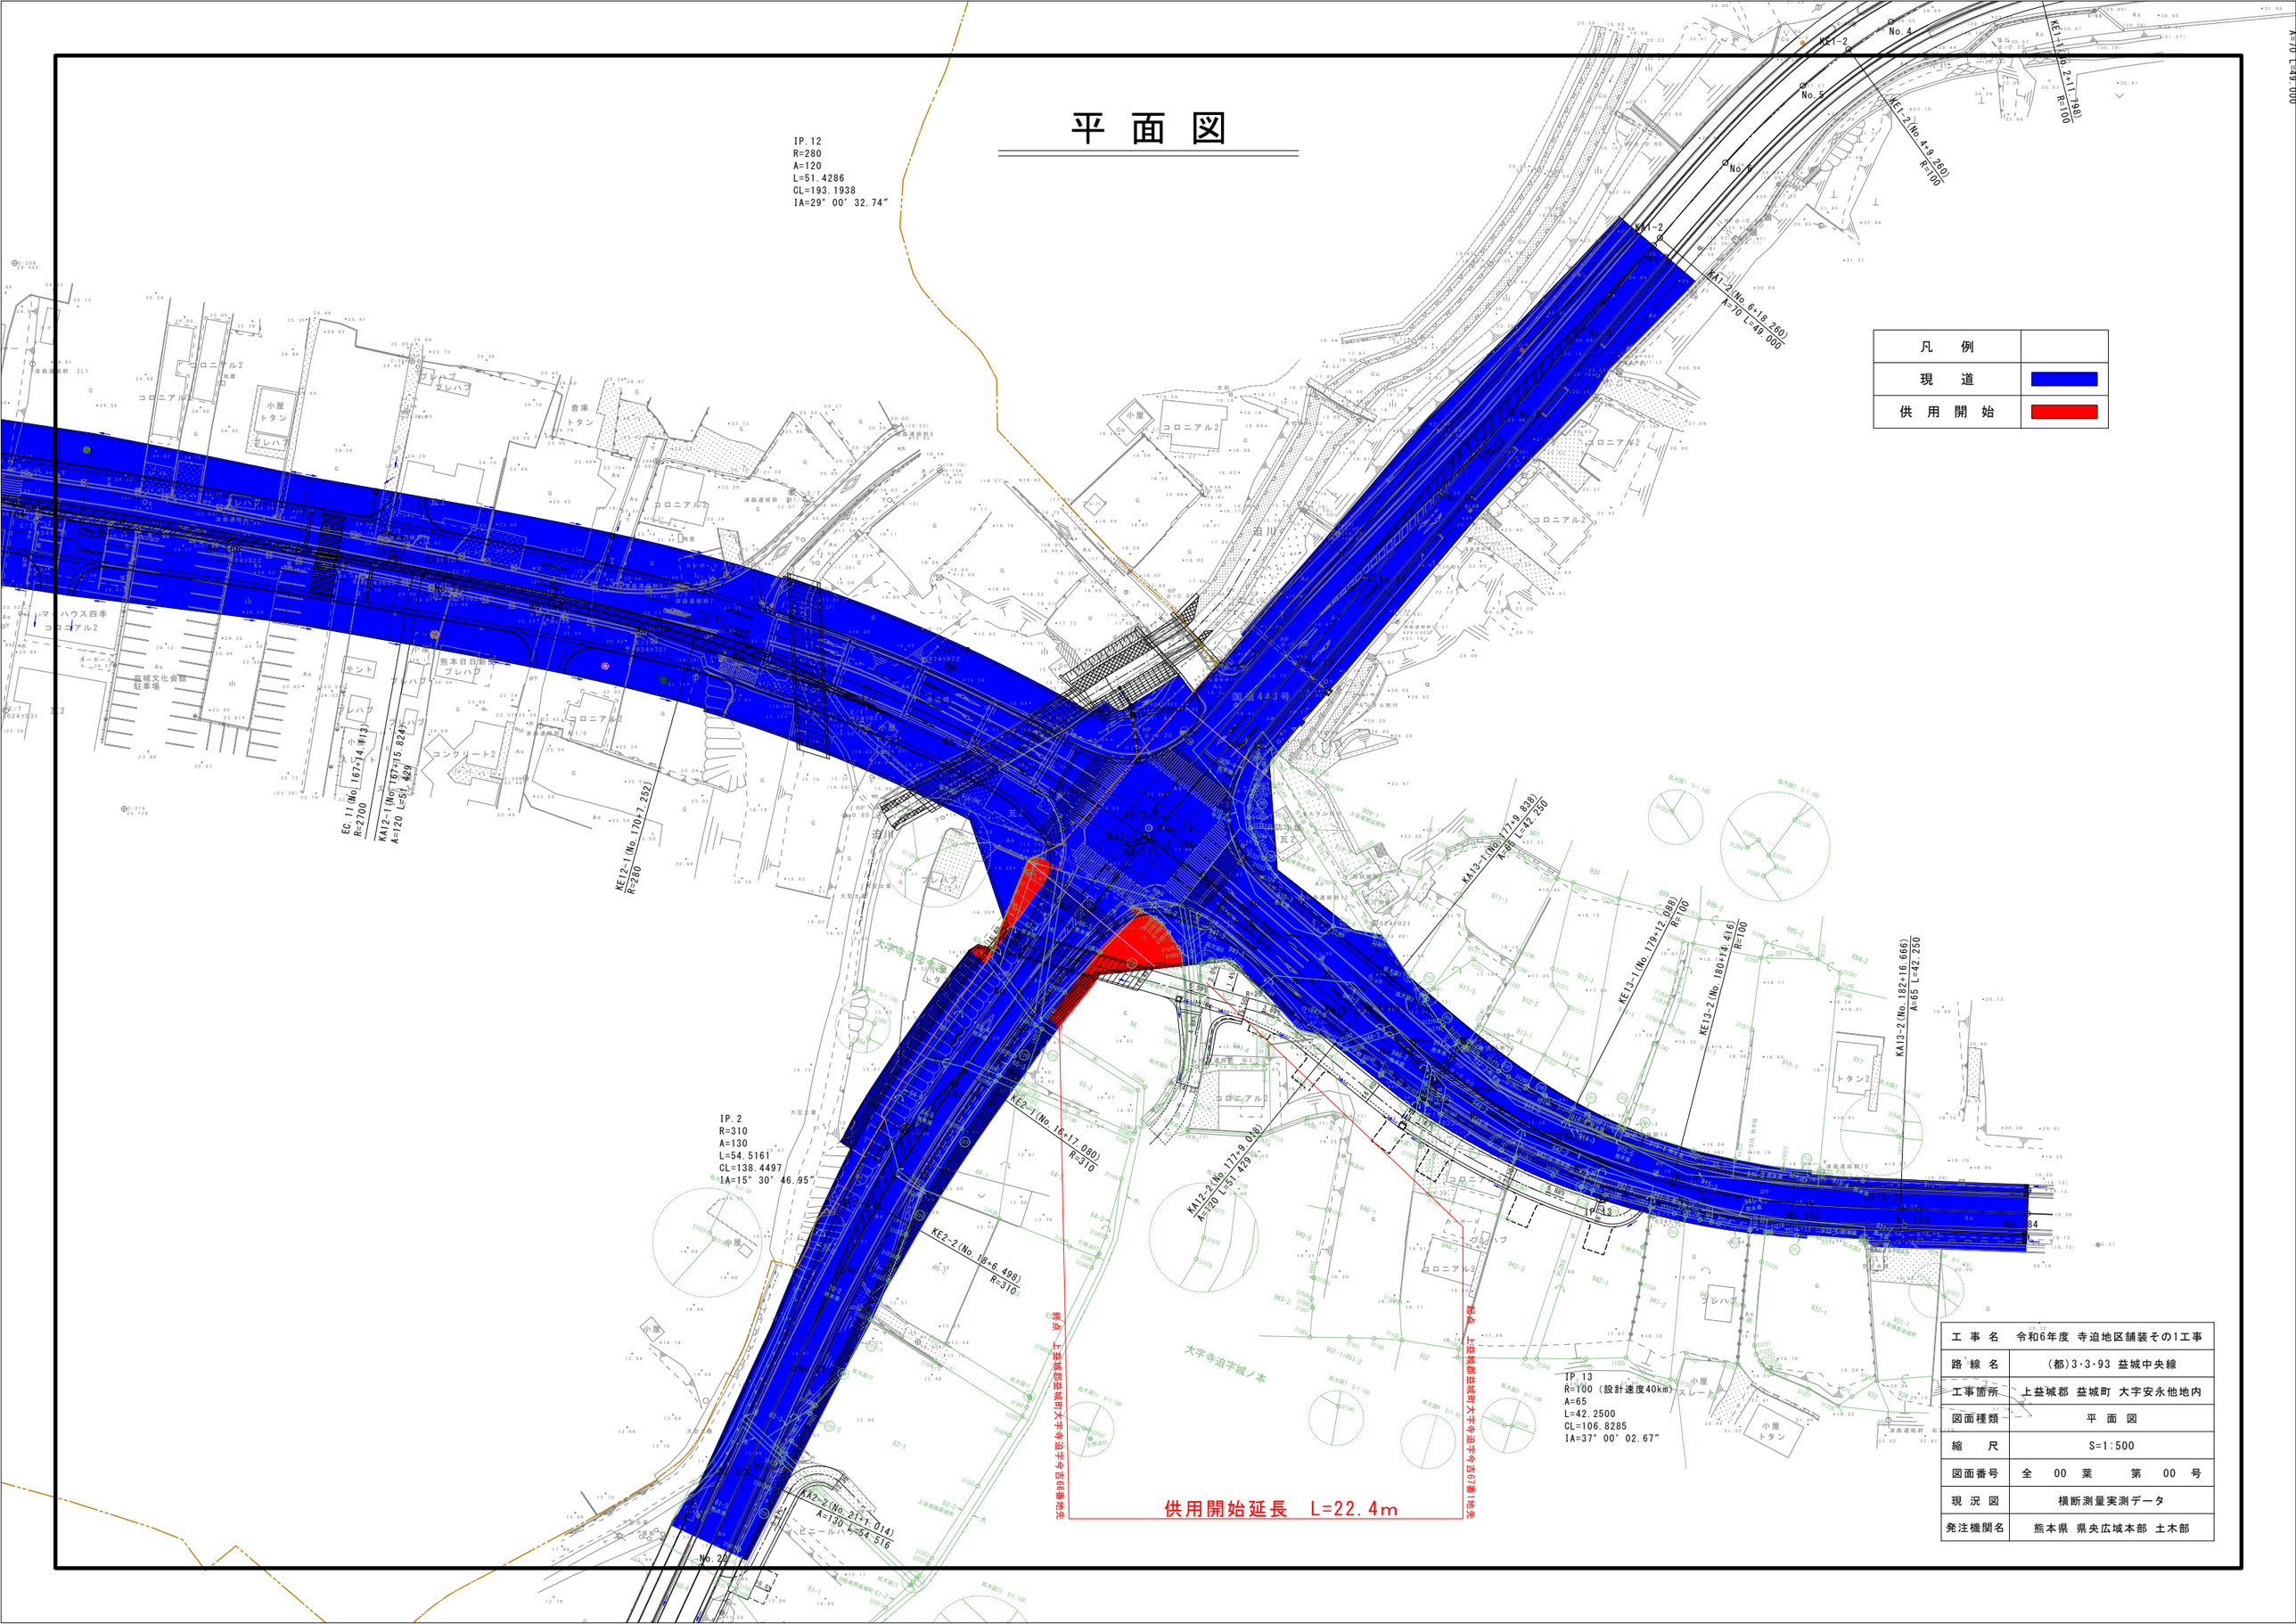

凡 例	
現 道	
供 用 開 始	

工 事 名	令和6年度 寺迫地区舗装その1工事
路 線 名	(都)3・3・93 益城中央線
工事箇所	上益城郡 益城町 大字安永他地内
図面種類	平 面 図
縮 尺	S=1:500
図面番号	全 00 葉 第 00 号
現 況 図	横断測量実測データ
発注機関名	熊本県 県央広域本部 土木部