S	IP.8
IA =	4-51-18
R =	800
TL =	33.914
CL =	67.788
SL =	0.719

9	IP.9		Y	1.041	1.041
A No	1	2	LC	12.410	
IA	21-26-03		CL	62.410	
R	100		TC	31.469	31.469
L	25.000	25.000	SC	24.983	24.983
ΔR	0.260	0.260	E	16.075	
LM	12.493	12.493	A	50	50
X	24.961	24.961			

10	IP.10		Y	5.730	5.730
A No	1	2	LC	4.901	
IA	65-09-21		CL	74.901	
R	35		TC	40.643	40.643
L	35.000	35.000	SC	34.613	34.613
ΔR	1.445	1.445	E	20.298	
LM	17.355	17.355	A	35	35
X	34.135	34.135			

11	IP.11		Y	2.727	2.727
A No	1	2	LC	1.482	
IA	96-32-52		CL	55.926	
R	45		TC	28.655	28.655
L	27.222	27.222	SC	27.112	27.112
ΔR	0.884	0.884	E	15.085	
LM	13.570	13.570	A	35	35
X	26.974	26.974			

12	IP.12		Y	1.968	1.968
A No	1	2	LC	4.939	
IA	30-10-52		CL	58.273	
R	40		TC	29.623	29.623
L	26.667	26.667	SC	26.608	26.608
ΔR	0.493	0.493	E	16.332	
LM	13.311	13.311	A	40	40
X	26.535	26.535			

供用開始延長 L= 70.0 m

起点： 下益城郡美里町字豊富 117番地先

終点：下益城郡美里町字豊富 118番2地先

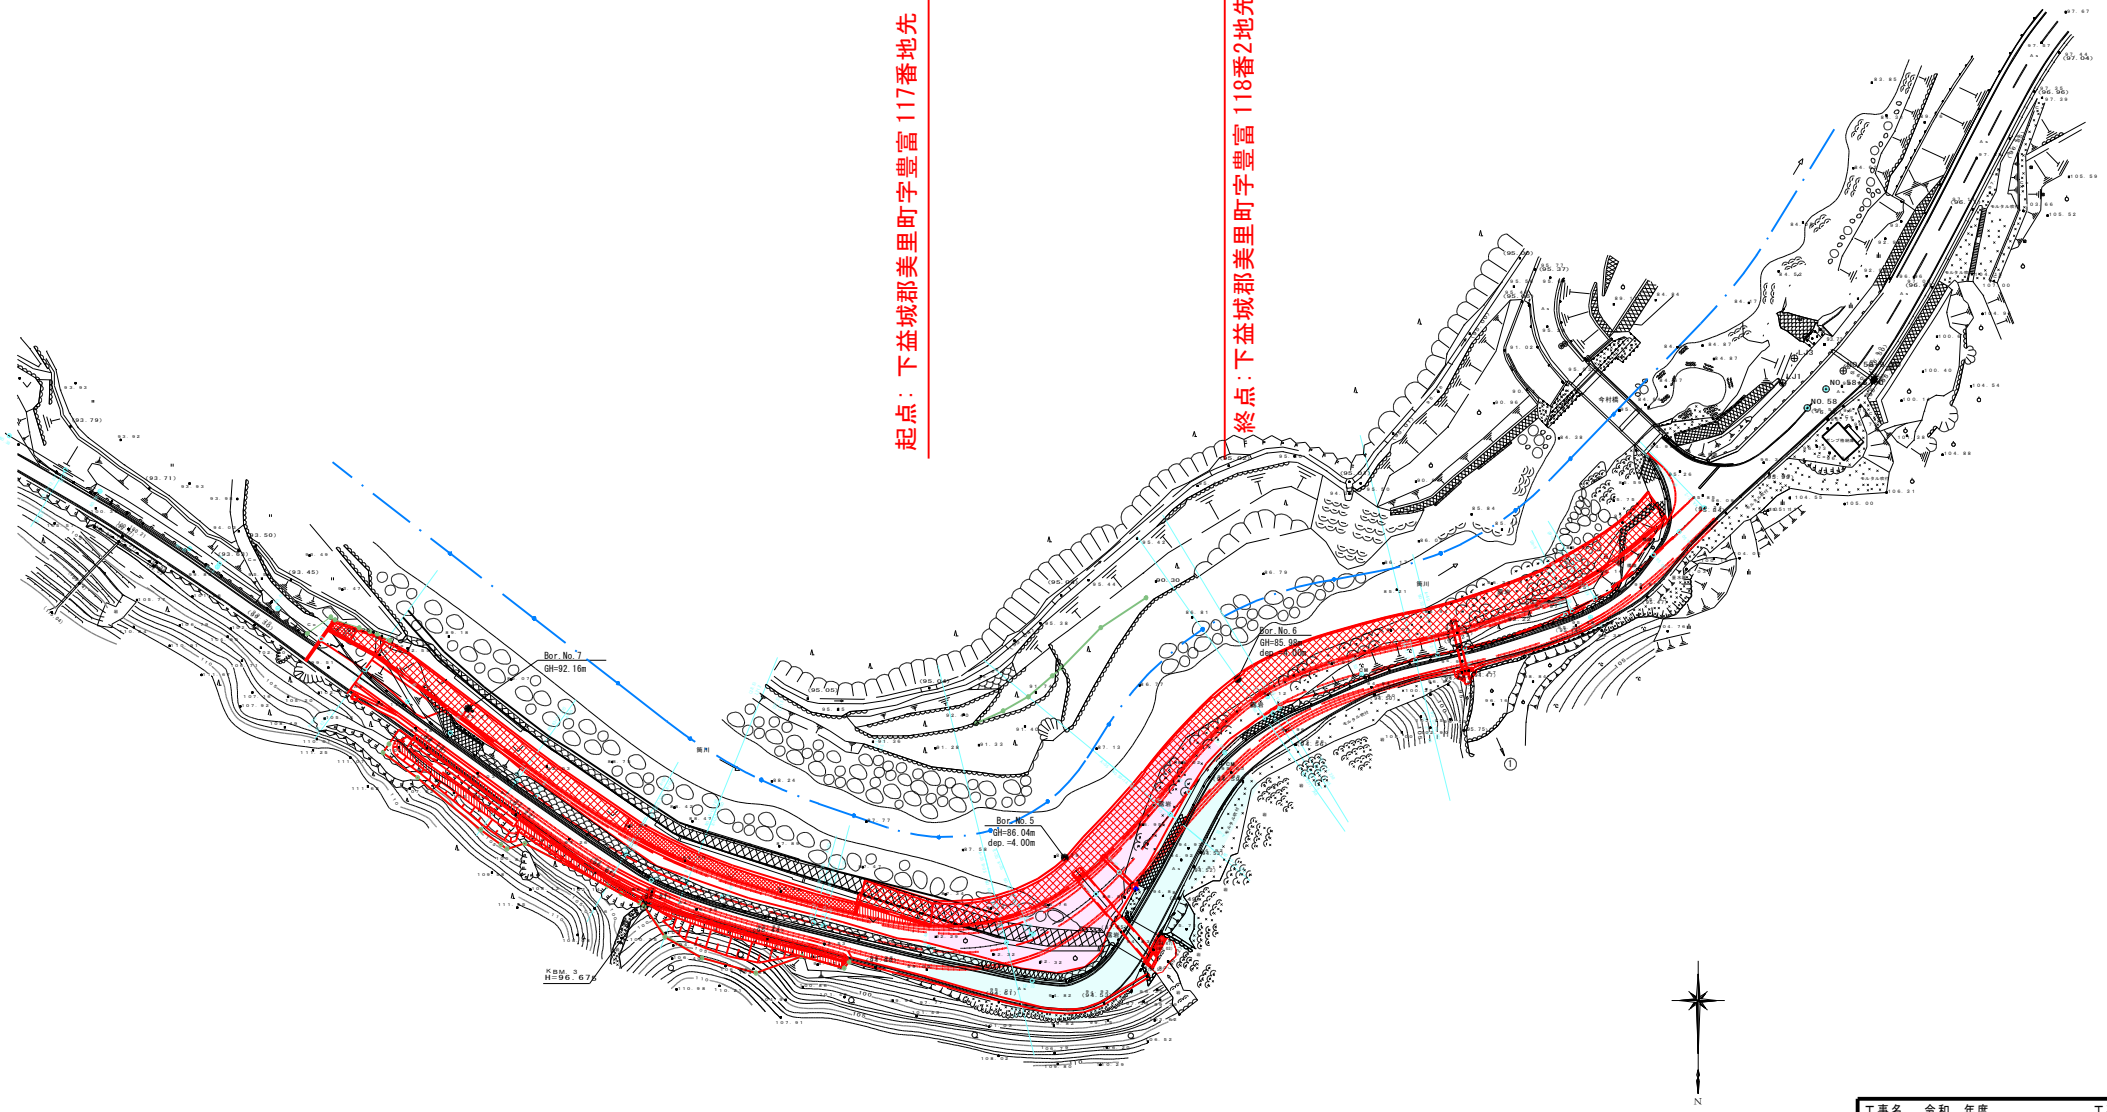

工事名　令和　年度	工事
路 線 名	県道三本松甲佐線
工事箇所	下益城郡美里町甲佐平地内
図面種類	道路区域 平面図
縮　　尺	1:500
図　　面	全 1 葉　　第 1 号
現 況 図	電子平板測量実測データ
発注機関名	宇城地域振興局　土木部