


位置図

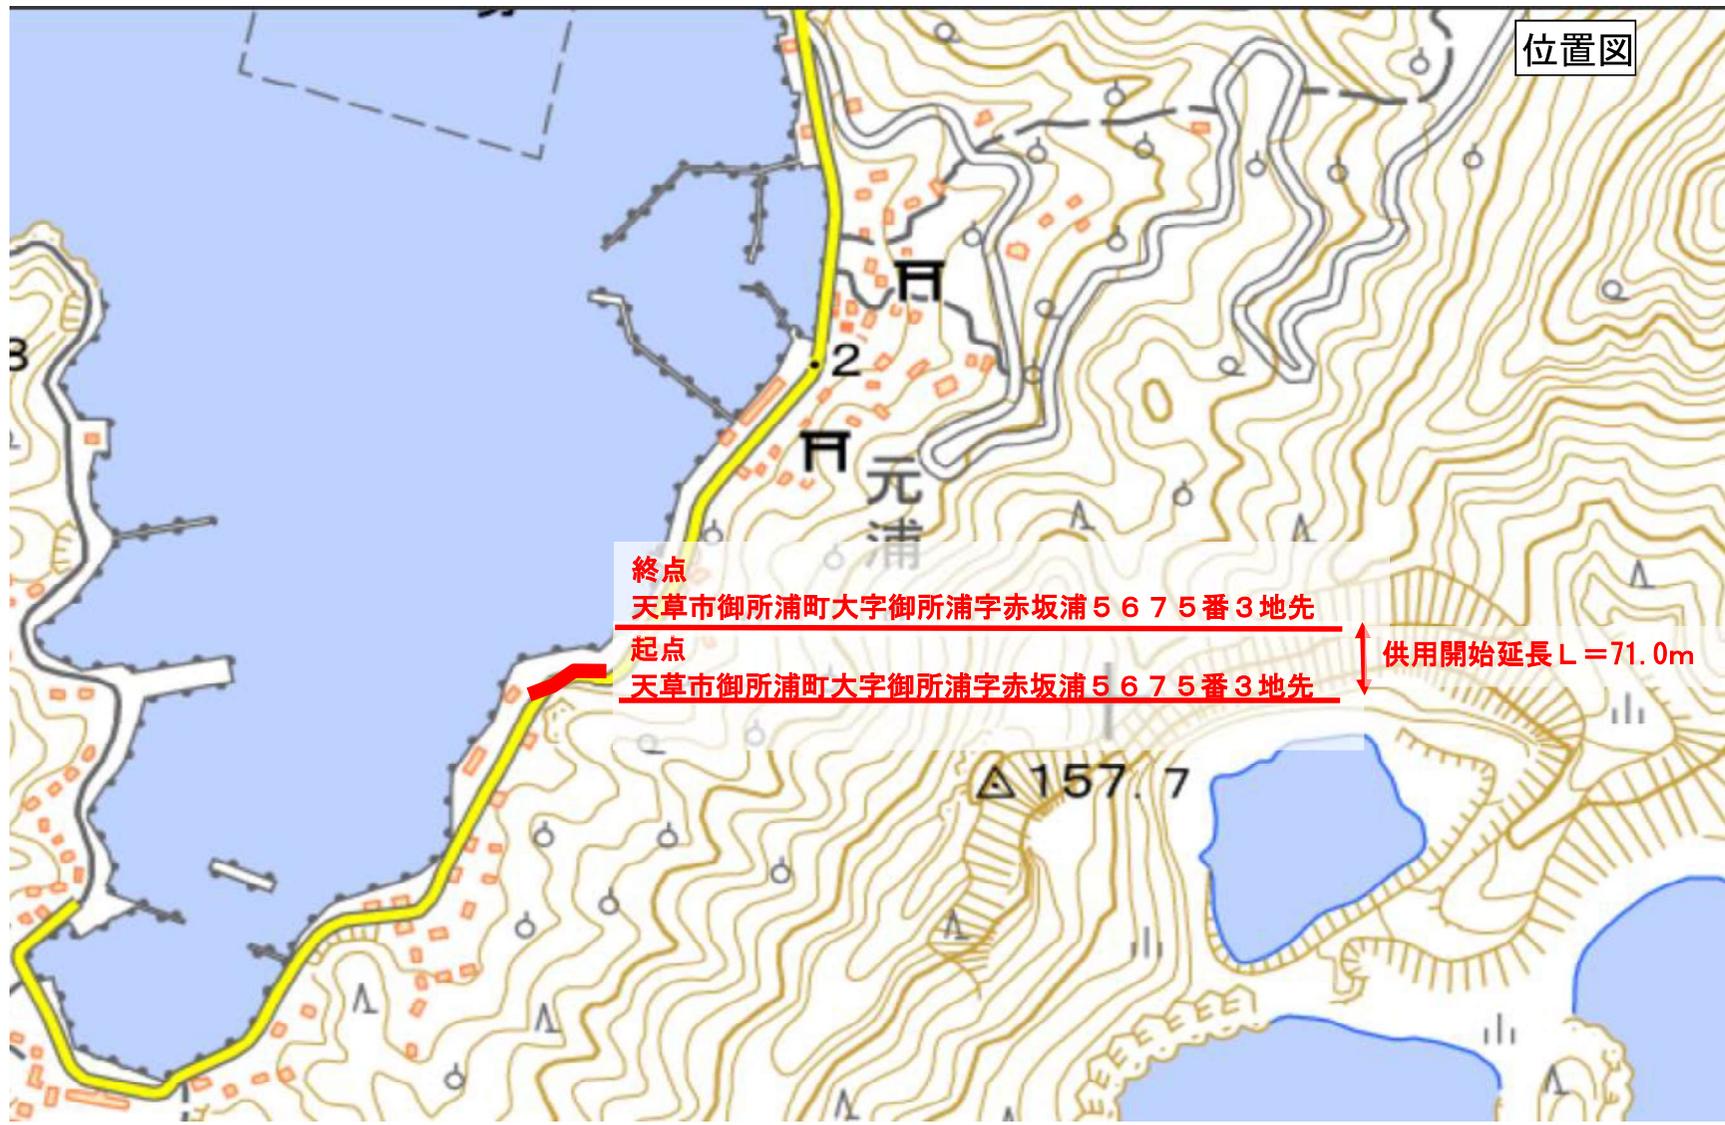

終点
天草市御所浦町大字御所浦字赤坂浦5675番3地先
起点
天草市御所浦町大字御所浦字赤坂浦5675番3地先

供用開始延長 $L = 71.0\text{m}$